


Změna ÚPmB – B171\_p354\_22

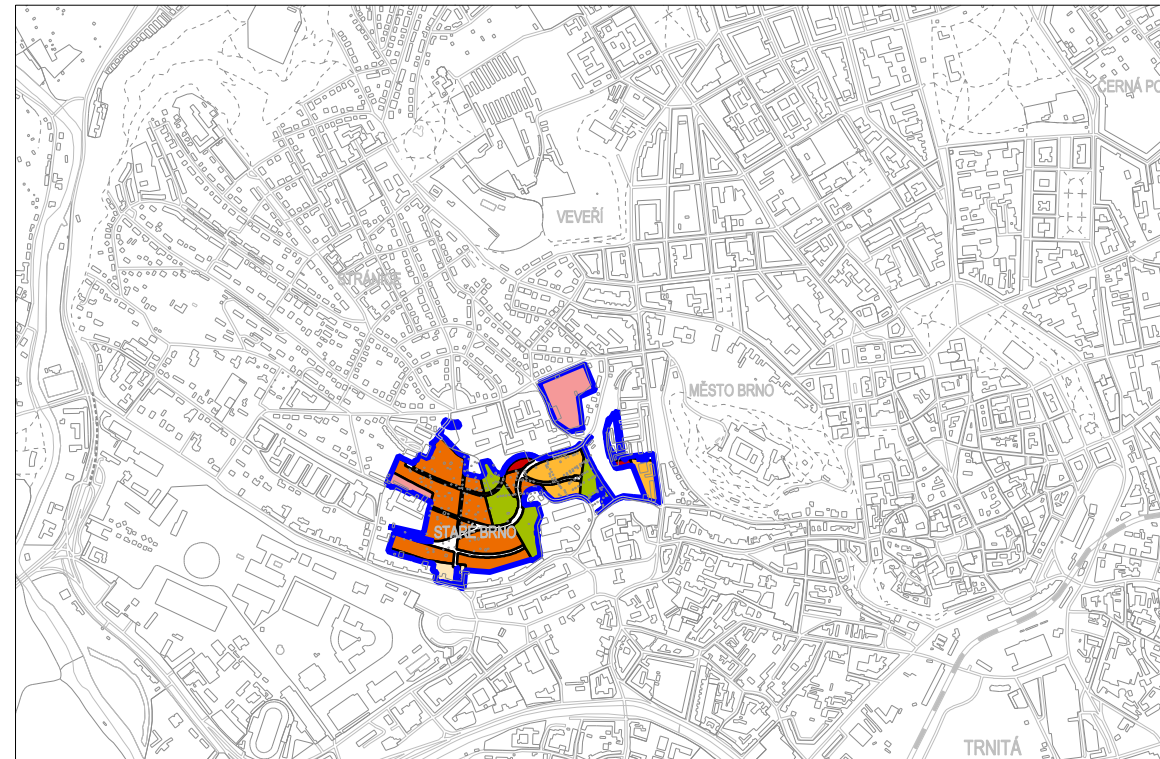

LEGENDA ZMĚNY:




OZNAČENÍ FUNKCE

stab.	navr.
-------	-------

- |  |  |   |
|--|--|---|
|  |  | PLOCHY BYDLENÍ                                    |
|  |  | SMÍŠENÉ PLOCHY                                    |
|  |  | PLOCHY PRO VEŘEJNOU VYBAVENOST                    |
|  |  | PLOCHY MĚSTSKÉ ZELENĚ                             |
|  |  | PLOCHY KOMUNIKACÍ A PROSTRANSTVÍ MÍSTNÍHO VÝZNAMU |

ÚZEMNÍ PLÁN MĚSTA BRNA 1994  
U2 Návrh urbanistické koncepce – Plochy stavebního rozvoje a restrukturalizace území (1 : 25 000)

Úplné změny k 18. 8. 2023

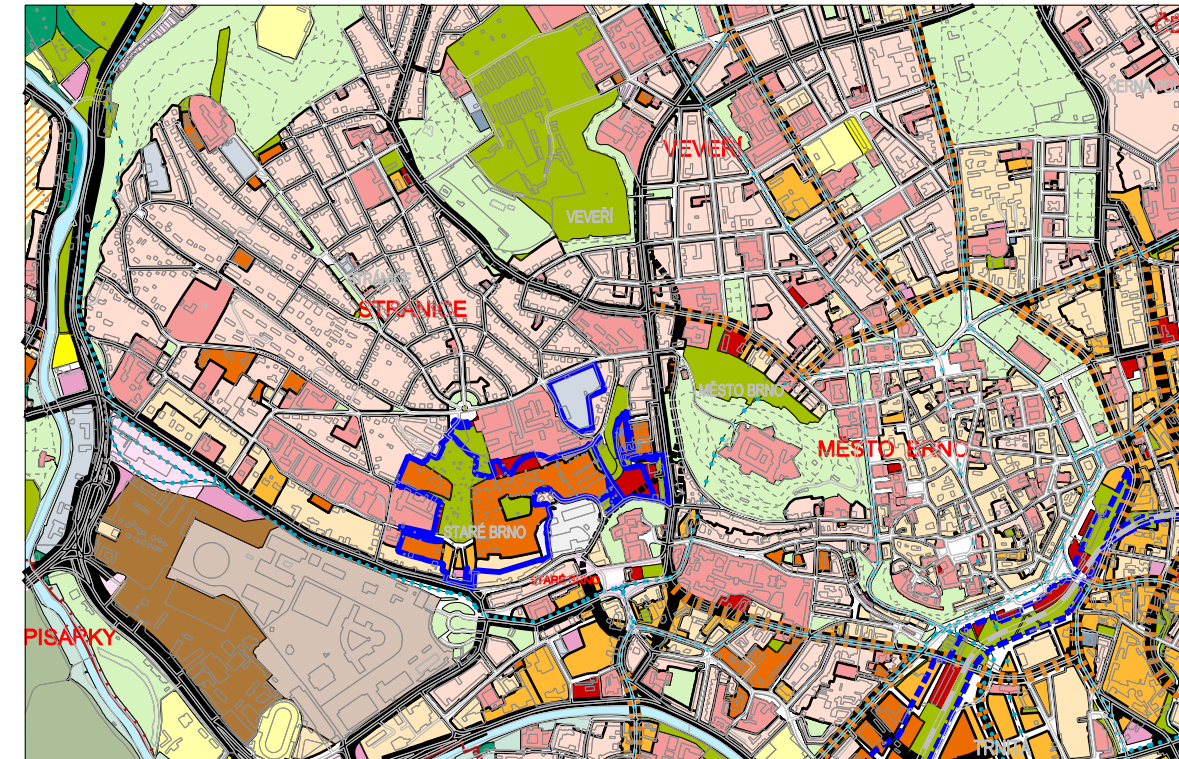

Pro výkres návrhu urbanistické koncepce - urbanistický návrh platného ÚPmB platí legenda:  
<https://upmb.brno.cz/wp-content/uploads/2023/08/U2.pdf>



Změna ÚPmB – B171_p354_22		
Návrh pro veřejné projednání		
U2 NÁVRH URBANISTICKÉ KONCEPCE - PLOCHY STAVEBNÍHO ROZVOJE A RESTRUKTURALIZACE ÚZEMÍ		2
ZHOTOVITEL: ING. ARCH. BARBORA JENČKOVÁ, JUGOSLÁVSKÁ 633/75a, 613 00 BRNO	POŘIZOVATEL: Odbor územního plánování a rozvoje MMB Kounicova 67, 601 67 Brno	
SMLOUVA ČÍSLO 4123052405	MĚŘÍTKO 1: 25 000	DATUM: ŘÍJEN 2023