

## LEGENDA ZMĚNY:

ŘEŠENÉ ÚZEMÍ - rozděleno do částí: 1...15

## LEGENDA PLÁNU VYUŽITÍ ÚZEMÍ (PRO PLOCHY UVNITŘ HRANICE ZMĚNY):

FUNKCE (urbanistická) - účel využití plochy  
FUNKČNÍ TYP - podrobné rozlišení účelu využití plochy v rámci dané funkce  
stab. navr.

## PLOCHY STAVEBNÍ

## PLOCHY BYDLENÍ

PLOCHY ČISTÉHO BYDLENÍ - slouží bydlení (podíl hrubé podlažní plochy bydlení je větší než 80%).  
BO

PLOCHY VŠEOBECNÉHO BYDLENÍ - slouží převážně bydlení (podíl hrubé podlažní plochy bydlení je větší než 60%, ve stabilizovaných plochách musí zůstat zachován charakter stávajících staveb pro bydlení).

SMIŠENÉ PLOCHY  
SMIŠENÉ PLOCHY OBCHODU A SLUŽEB - slouží převážně k umístění obchodních a servisních provozoven a administrativy, které podstatně neruší bydlení.

JÁDROVÉ tj. SMIŠENÉ PLOCHY CENTRÁLNÍHO CHARAKTERU - slouží převážně k umístění obchodních provozoven zařízení správy, hospodářství a kultury.

PLOCHY PRO VEŘEJNOU VYBAVENOST  
VŠEOBECNÝ VEŘEJNÝ ÚCEL

ZDRAVOTNICTVÍ

ŠKOLSTVÍ

PLOCHY KOMUNIKACÍ A PROSTRANSTVÍ MÍSTNÍHO VÝZNAMU

## PLOCHY NESTAVEBNÍ - VOLNÉ

## PLOCHY MĚSTSKÉ ZELENĚ


ZP  
představují soubory vegetačních prvků a vybavenosti, které jsou:  
- součástí urbanistické konцепce města a jeho krajinného obrazu  
- památkou zahradního umění  
- plochami pro každodenní rekreaci obyvatel.

ZO  
PLOCHY OSTATNÍ MĚSTSKÉ ZELENĚ - zahrnují zejména:  
- parkové upravené veřejné prostranství  
- liniovou zelení a uliční stromofádi  
- významnou izolaci a ochranou zeleně.

MÍRA STAVEBNÍHO VYUŽITÍ  
0,6 index podlažní plochy (IPP)

## ZVLÁŠTNÍ PODMÍNKY VYUŽITÍ

Hlukově zatížené území, v němž způsob nebo intenzita přípustného využití mohou být omezeny

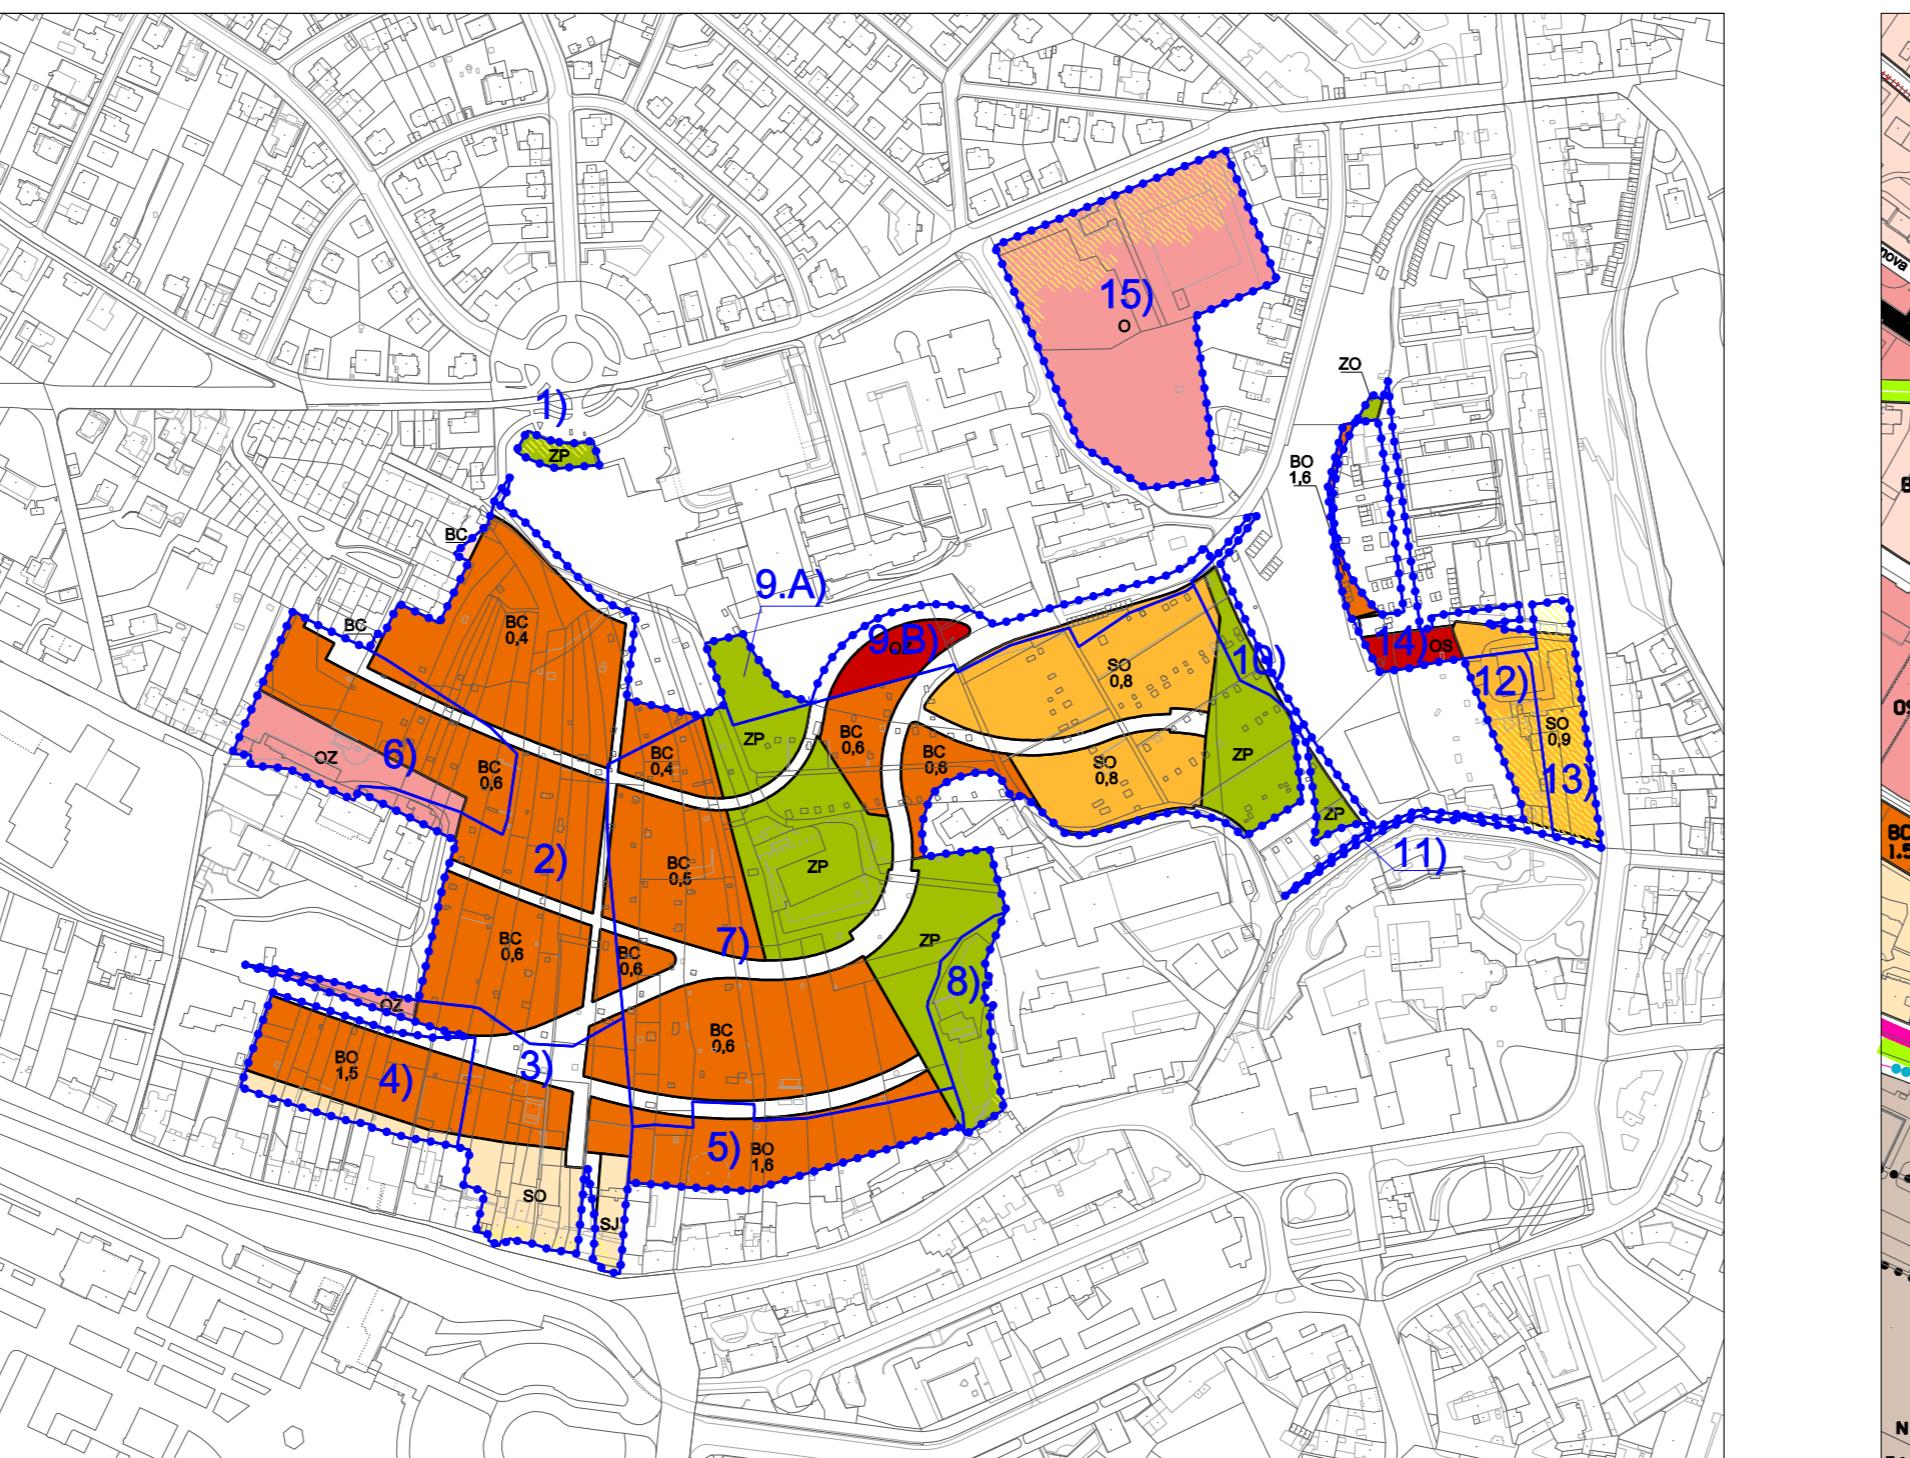

Změnou jsou v řešeném území (v částech 1-15) nahrazeny stávající vymezené funkční plochy a míra stavebního využití (IPP) novým využitím území dle nově vymezených funkčních ploch a nové míry stavebního využití (IPP), a to následovně:

V části 1) – plocha SO navr. hodnota IPP 0,4 a plocha komunikací a prostranství místního významu se mění na: plochu ZP navr.

V části 2) – plochy ZP navr. a plocha OZ navr. se mění na: plochy BC navr. hodnota IPP 0,4, IPP 0,6, plochy BC stab., plochy OZ stab., plochy komunikací a prostranství místního významu

Obě plochy BC stab. se slouží s plochou BC stab., která leží vně řešeného území. Plocha OZ stab. se slouží s plochou OZ stab., která leží vně řešeného území.

V části 3) – plochy SO navr. hodnota IPP 0,8, plochy D navr. a plochy BC stab., která leží vně řešeného území. Plocha BC navr. hodnota IPP 0,6, plochy BO navr. hodnota IPP 1,5 a 1,6, plochy SO stab., plochy SJ stab., plochy OZ stab., plochy komunikací a prostranství místního významu

Plocha SO stab. se slouží s plochou SJ stab., která leží vně řešeného území. Plocha SJ stab. se slouží s plochou SO stab., která leží vně řešeného území.

V dílčí části 3) jsou vymezeny plochy komunikací a prostranství místního významu a začleněny i plochy komunikací a prostranství místního významu, které se změnou nemění.

V části 4) – plocha BC navr. hodnota IPP 0,2 se mění na: plocha BO navr. hodnota IPP 1,6, plochy SO stab., plochy komunikací a prostranství místního významu

Plocha SO stab. se slouží s plochou SO stab., která leží vně řešeného území.

V části 5) – plocha ZP stab. se mění na: plochu BC navr., hodnota IPP 1,6, plochu ZP navr., plochu komunikací a prostranství místního významu

V části 6) – plocha BC navr. hodnota IPP 0,3 se mění na: plochu BC navr., hodnota IPP 0,6, plochu BC navr., plochu komunikací a prostranství místního významu

Ploche OZ stab. se slouží s plochou SO stab., která leží vně řešeného území.

V části 7) – plocha BC navr. hodnota IPP 0,2, plocha ZP navr. a plocha komunikací a prostranství místního významu se mění na: plochy BC navr., hodnota IPP 0,4, IPP 0,5 a IPP 0,6, plochu BO navr., hodnota IPP 1,6, plochy SO navr., hodnota IPP 0,8, plochy ZP navr., plochy komunikací a prostranství místního významu

V dílčí části 7) je zahrnuta stávající plocha ZP navr. (oblast "Kréty"), která je změnou z převážné části včleněna do plochy ZP navr., pouze část je vymezena jako součást plochy komunikací a prostranství místního významu.

V části 8) – plocha PV stab. se mění na: plocha ZP navr.

V části 9.A) – plocha OZ navr. se mění na: plochu ZP navr.

V části 9.B) – plochy OZ navr. a OZ stab. se mění na: plochu OZ navr., hodnota IPP 0,8, plochu ZP navr., plochu komunikací a prostranství místního významu

V části 10) – plochy ZP navr. a OS navr. se mění na: plochu SO navr., hodnota IPP 0,8, plochu ZP navr., plochu komunikací a prostranství místního významu


V části 11) – plochy ZP navr. a OS navr. se mění na: plochu SO navr., hodnota IPP 0,9, plochu komunikací a prostranství místního významu

V části 12) – plochy OS navr. se mění na: plochu SO navr., hodnota IPP 0,9, plochu komunikací a prostranství místního významu

V části 13) – plochy ZO navr. se mění na: plochu SO navr. hodnota IPP 0,9, plochu BO navr. hodnota IPP 1,6, plocha OS navr., plocha ZO navr., plochu komunikací a prostranství místního významu

Plocha BO navr. s IPP 1,6 se slouží s plochou BO navr. s IPP 1,6, která leží vně řešeného území. Plocha OS navr. se slouží s plochou OS navr., která leží vně řešeného území

V části 15) – plocha TV stab. se mění na plochu O stab.

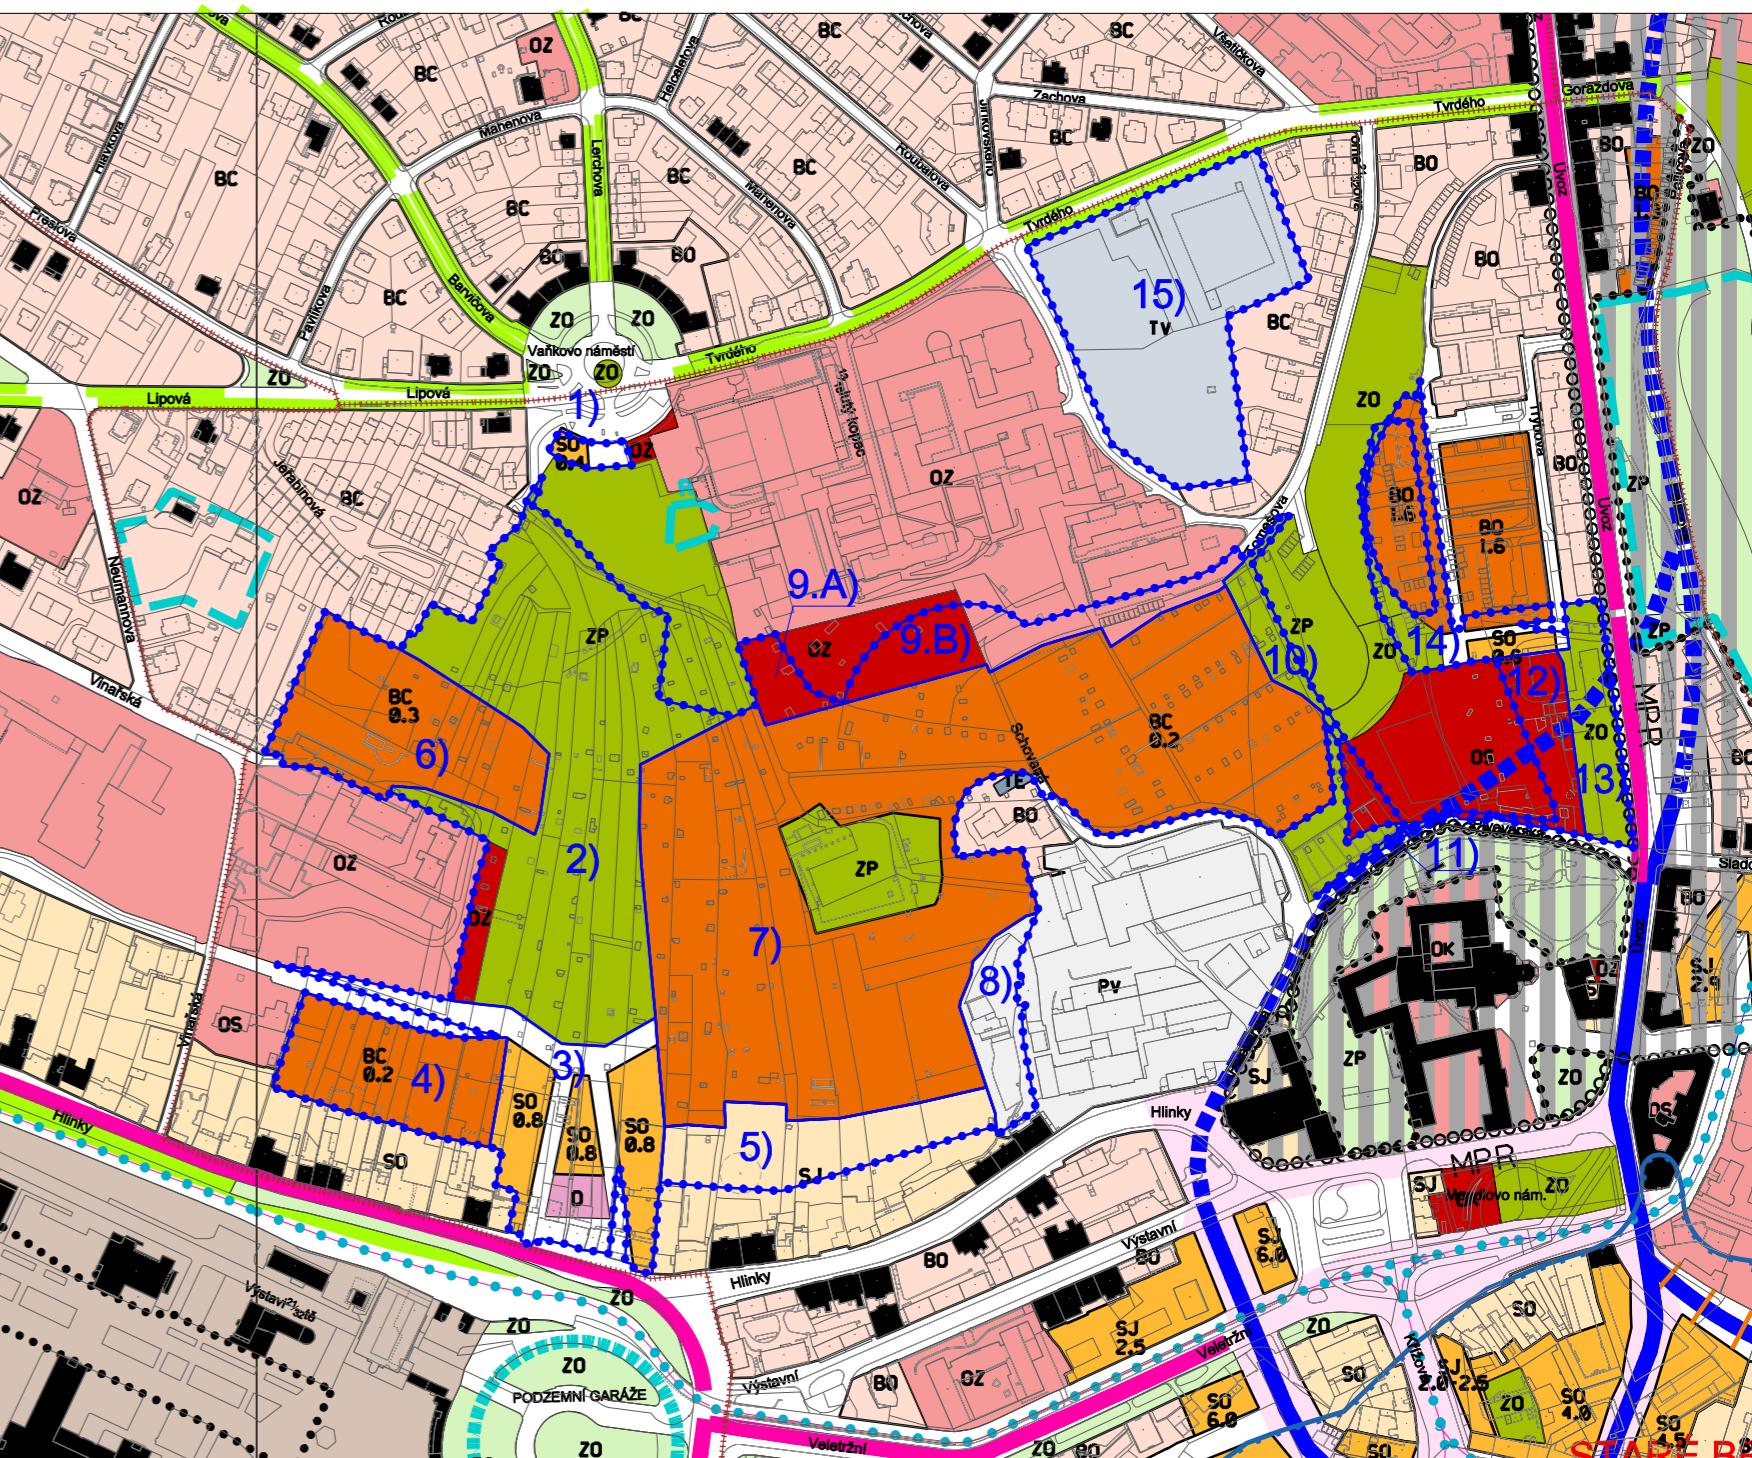

Pro výkres plán využití území platného ÚPmB platí legenda: <https://upmb.brno.cz/wp-content/uploads/2023/08/legenda.pdf>

Změna ÚPmB – B171\_p354\_22

Návrh pro veřejné projednání

PLÁN VYUŽITÍ ÚZEMÍ - DOPLŇUJÍCÍ VÝKRES

ZHOTOVITEL:

ING. ARCH. BARBORA JENČKOVÁ,  
JUGOSLÁVSKÁ 633/76a, 613 00 BRNO  
Kounicova 67, 601 67 Brno

SMLOUVA ČÍSLO 4123052405

MĚŘÍTKO 1: 5 000

3

DATUM: ŘÍJEN 2023