

LEGENDA:

 ŘEŠENÉ ÚZEMÍ

CELÉ ŘEŠENÉ ÚZEMÍ JE SOUČÁSTÍ ZASTAVĚNÉHO ÚZEMÍ

 HRANICE KATASTRÁLNÍHO ÚZEMÍ

(CELÉ ŘEŠENÉ ÚZEMÍ JE V KATASTRÁLNÍM ÚZEMÍ STARÉ BRNO)

 ÚDAJE KATASTRÁLNÍ MAPY

 10 OHRANIČENÍ NAVRŽENÝCH FUNKČNÍCH PLOCH A ČÍSELNÉ OZNAČENÍ PLOCH S PŘEDPOKLÁDANÝM TRVALÝM ZÁBOREM ZE ZPF V TĚCHTO PLOCHÁCH

 VYMEZENÍ PLOCH PŘEDPOKLÁDANÉHO TRVALÉHO ZÁBORU ZE ZPF

 PŘEDPOKLÁDANÝ TRVALÝ ZÁBOR ZE ZPF - PLOCHY ZMĚN (ZMĚNA FUNKCE)


 PŘEDPOKLÁDANÝ TRVALÝ ZÁBOR ZE ZPF - NENÍ ZMĚNA FUNKCE

 HRANICE BONITOVANÝCH PŮDNĚ EKOLOGICKÝCH JEDNOTEK

3.08.10 ČÍSELNÉ OZNAČENÍ BPEJ

II. TŘÍDA OCHRANY PŮD

BO 0,7 KÓDOVÉ OZNAČENÍ FUNKČNÍCH PLOCH

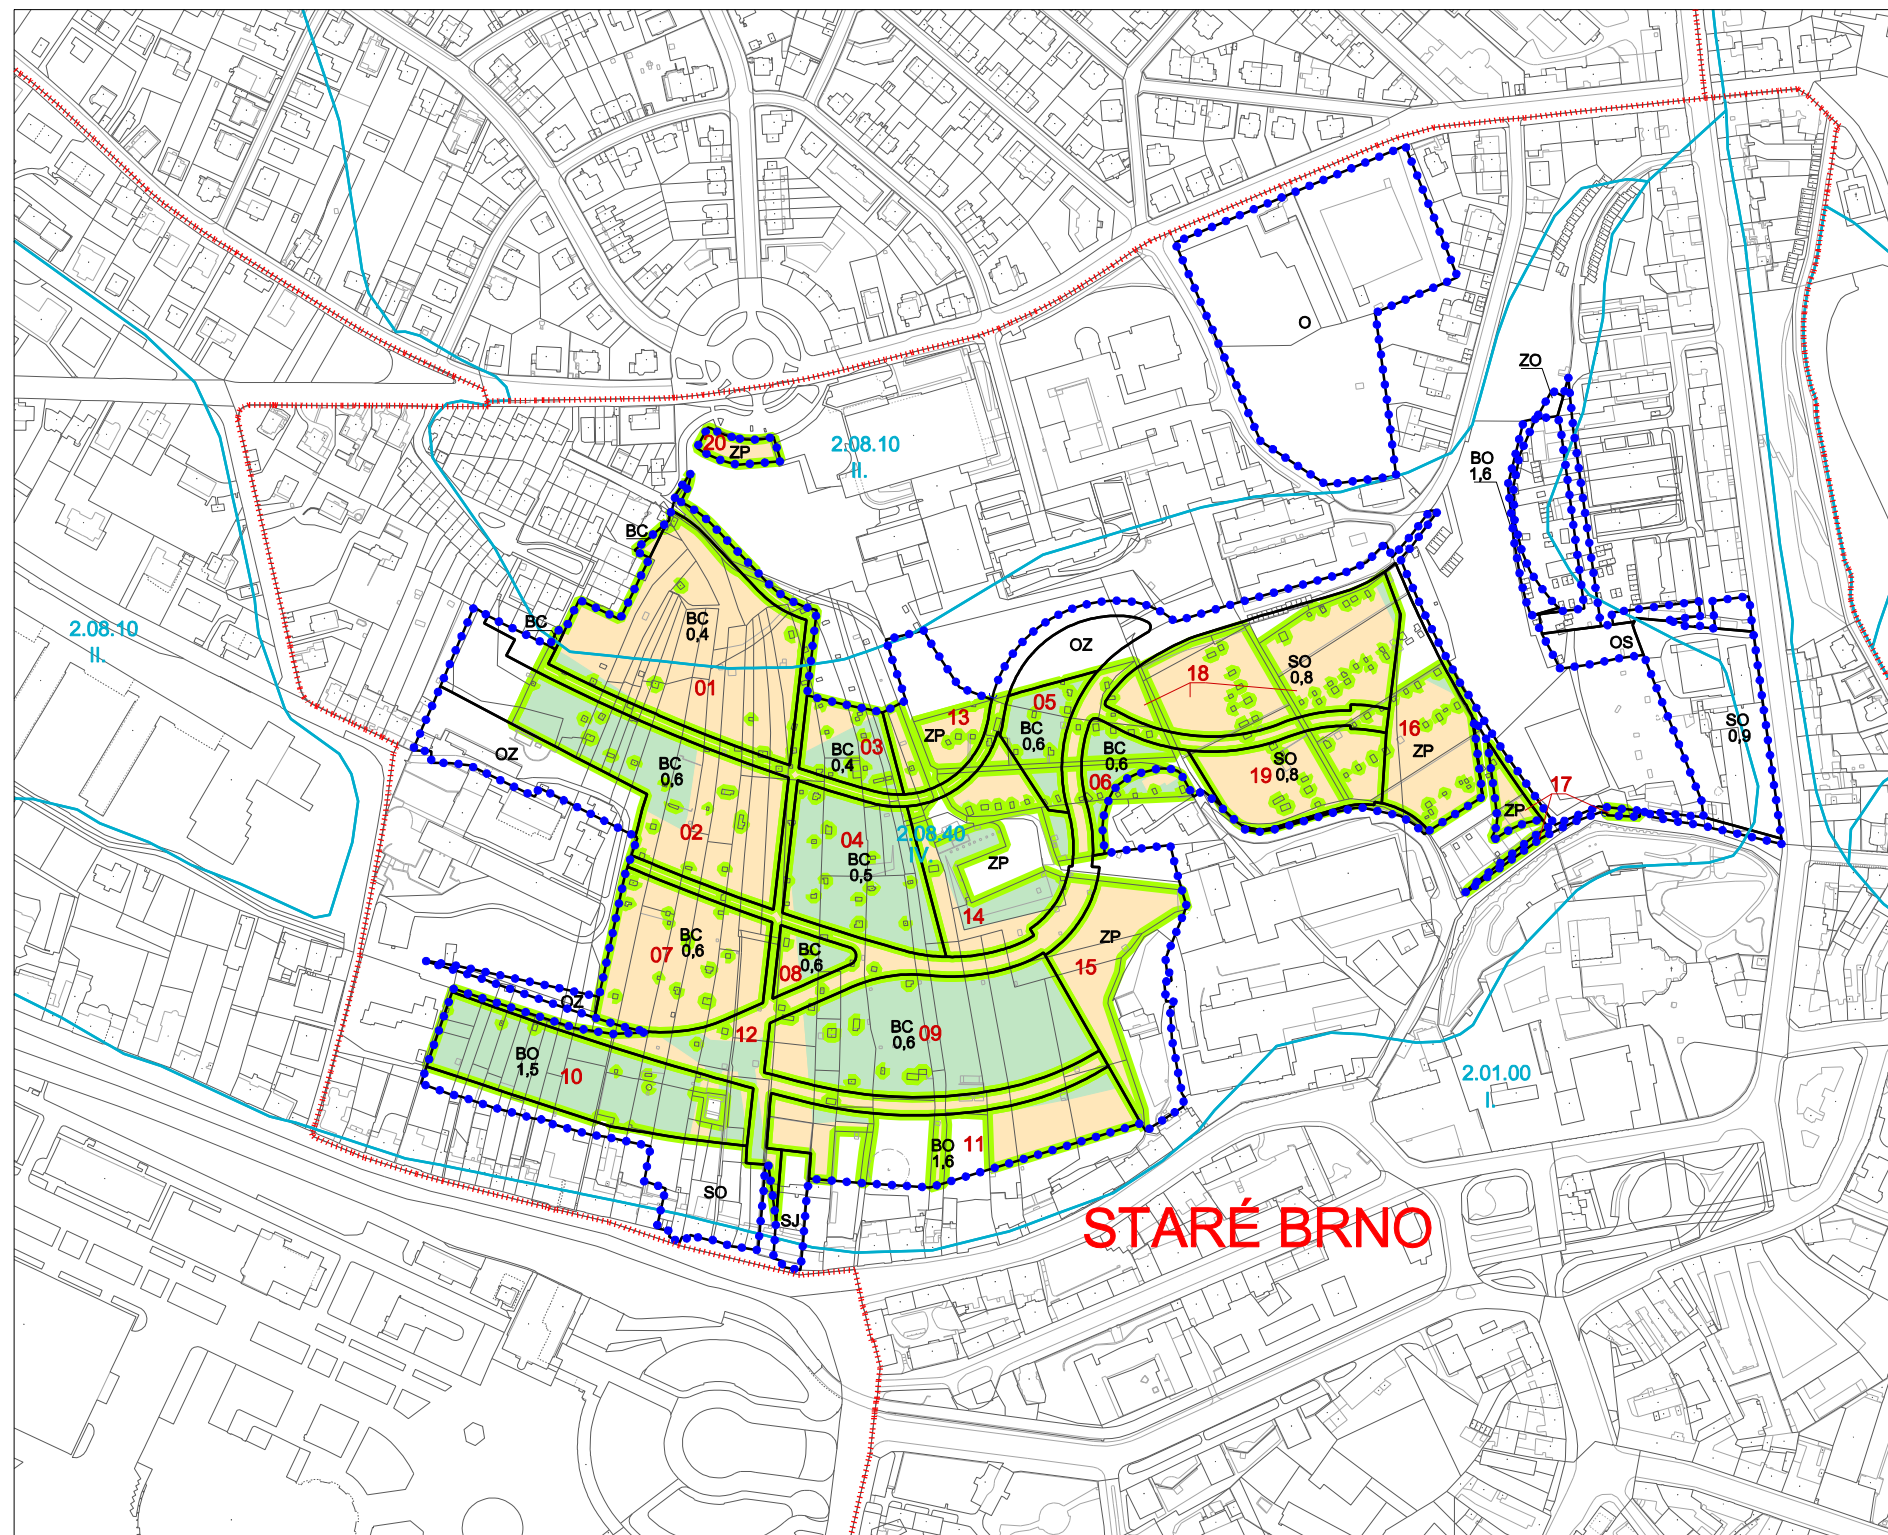

Změna ÚPmB – B171_p354_22		
Návrh pro veřejné projednání		
VÝKRES PŘEDPOKLÁDANÝCH ZÁBORŮ PŮDNÍHO FONDU		O.3
ZHOTOVITEL: ING. ARCH. BARBORA JENČKOVÁ, JUGOSLÁVSKÁ 633/75a, 613 00 BRNO	POŘIZOVATEL: Odbor územního plánování a rozvoje MMB Kounicova 67, 601 67 Brno	
SMLOUVA ČÍSLO 4123052405	MĚŘÍTKO 1: 5 000	DATUM: ŘÍJEN 2023