


LEGENDA ZMĚNY:

- ŘEŠENÉ ÚZEMÍ
- PLOCHY PROPORCIONÁLNÍHO ROZVOJE MĚSTSKÝCH ČÁSTÍ
- OSTATNÍ STÁVAJÍCÍ URBANIZOVANÉ ÚZEMÍ
- ZELENÉ HORIZONTY

Úplně změně k 18. 8. 2023

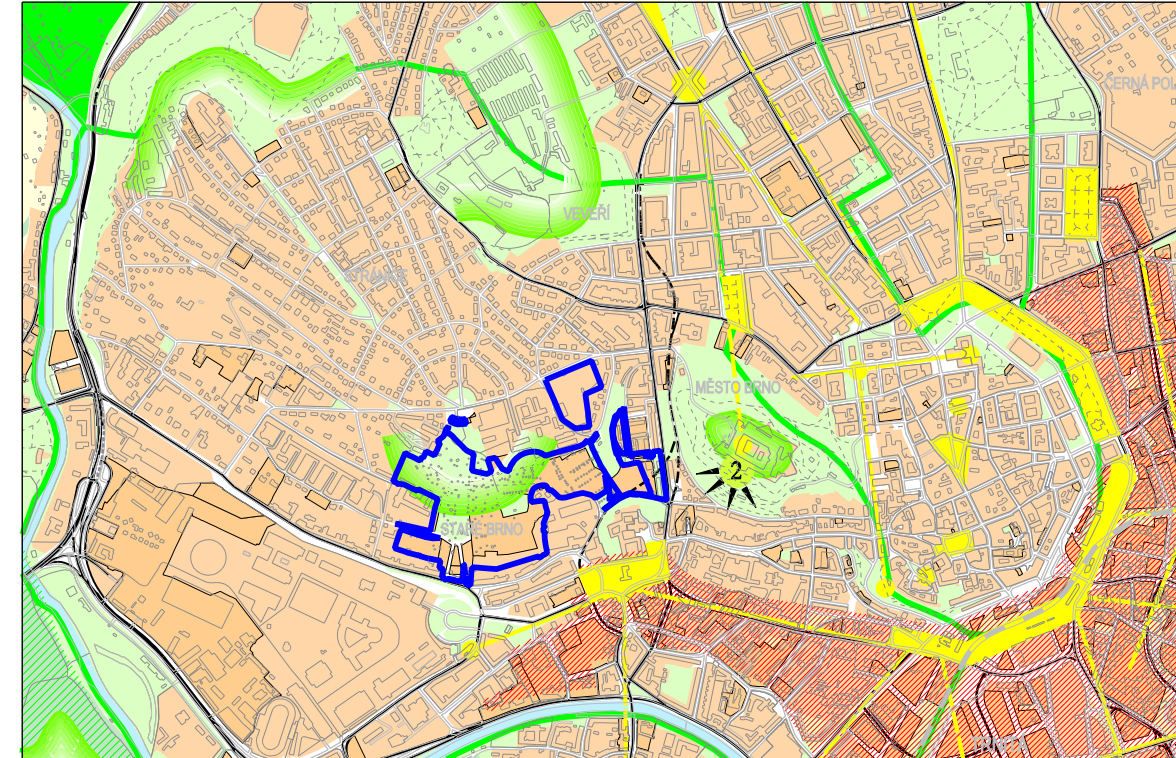

Pro výkres návrhu urbanistické koncepce - urbanistický návrh platného ÚPmB platí legenda:
<https://upmb.brno.cz/wp-content/uploads/2023/08/U5.pdf>

- ŘEŠENÉ ÚZEMÍ

ZMĚNOU JE UPRAVEN ROZSAH PLOCH PROPORCIONÁLNÍHO ROZVOJE MĚSTSKÝCH ČÁSTÍ
 KONCEPCE USPOŘÁDÁNÍ KRAJINY DLE ÚPMB SE ZMĚNOU NEMĚNÍ,
 VYMEZENÝ ROZSAH ZELENÝCH HORIZONTŮ SE NEMĚNÍ

| | | |
|---|---|-------------------|
| Změna ÚPmB – B171_p354_22 | | |
| Návrh pro veřejné projednání | | |
| U5 NÁVRH URBANISTICKÉ KONCEPCE - URBÁNNÍ A KRAJINNÁ OSNOVA | | 0.5 |
| ZHOTOVITEL: ING. ARCH. BARBORA JENČKOVÁ, JUGOSLÁVSKÁ 633/75a, 613 00 BRNO | POŘIZOVATEL: Odbor územního plánování a rozvoje MMB Kounicova 67, 601 67 Brno | |
| SMLOUVA ČÍSLO 4123052405 | MĚŘÍTKO 1: 25 000 | DATUM: ŘÍJEN 2023 |