


změna ÚPmB

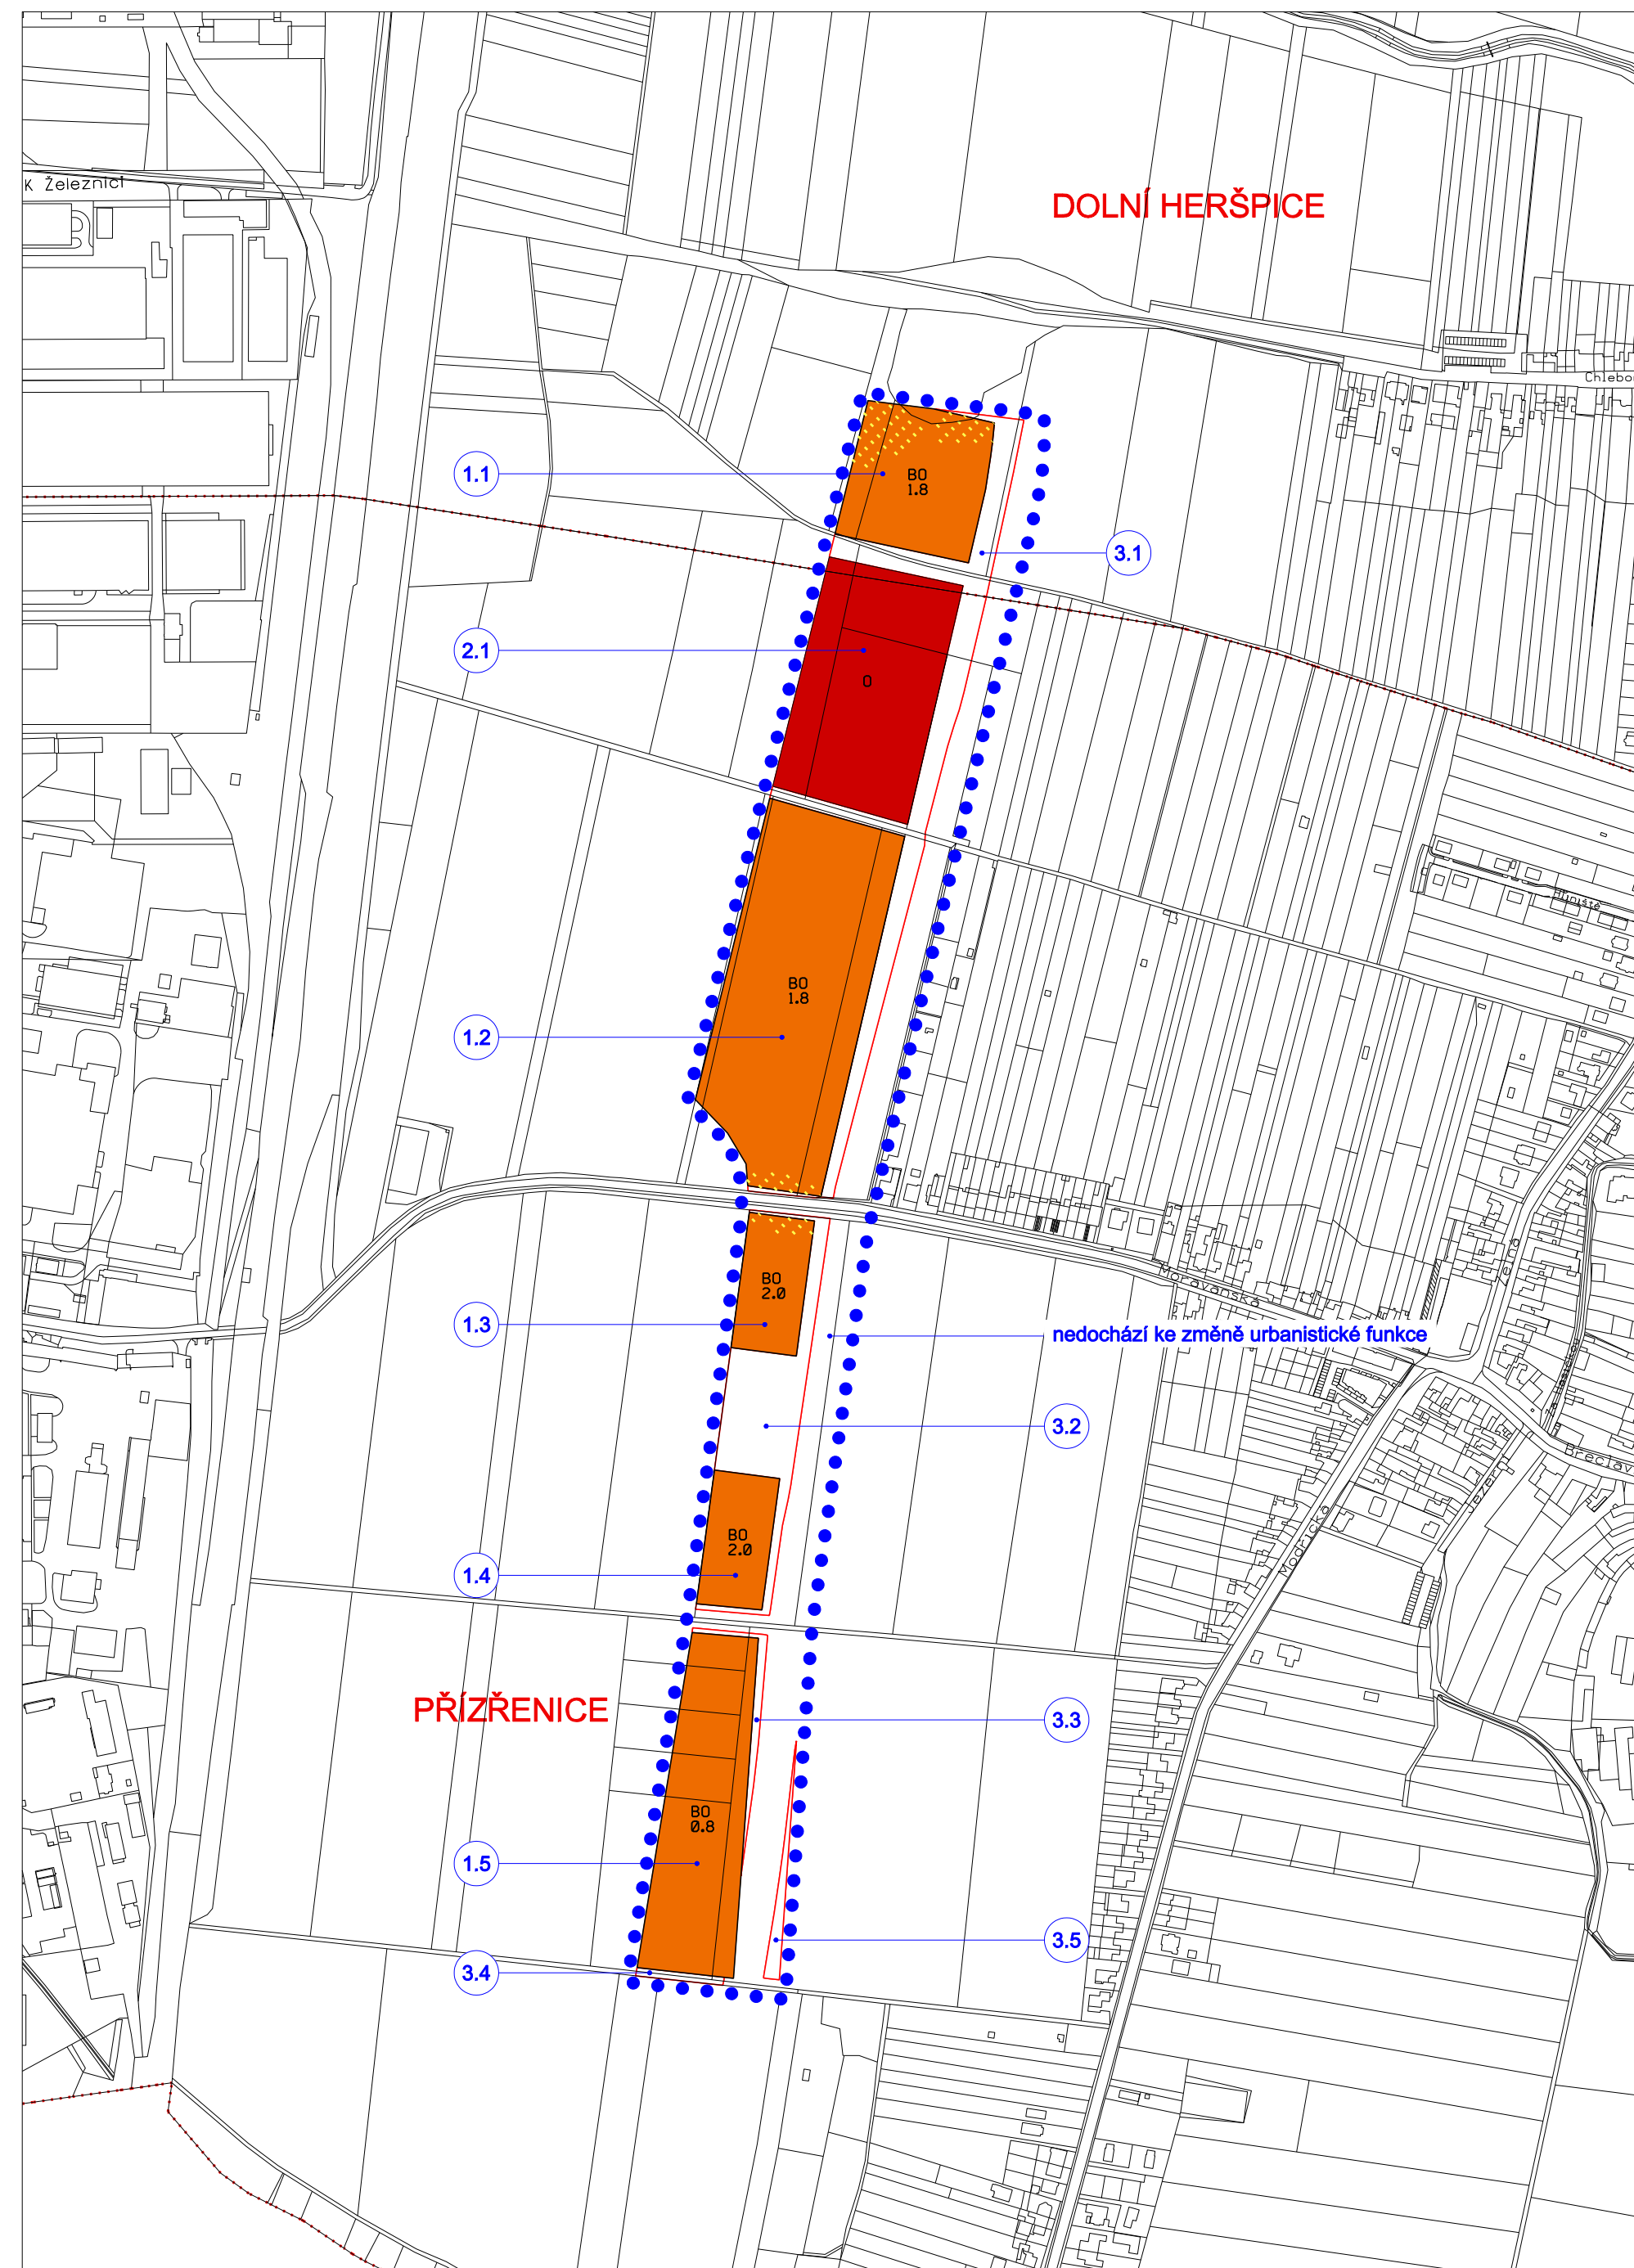

LEGENDA

stab.	navr.	FUNKCE (urbanistická) - účel využití plochy
-------	-------	---

PLOCHY STAVEBNÍ

BO	PLOCHY VŠEOBECNÉHO BYDLENÍ
O	PLOCHY PRO VEŘEJNOU VYBAVENOST
	PLOCHY KOMUNIKACÍ A PROSTRANSTVÍ MÍSTNÍHO VÝZNAMU

značení popis

MÍRA STAVEBNÍHO VYUŽITÍ

1,8	INDEX PODLAŽNÍ PLOCHY (IPP)
-----	-----------------------------

ZVLÁŠTNÍ PODMÍNKY VYUŽITÍ

HLUKOVÉ ZATÍŽENÉ ÚZEMÍ  
v němž způsob nebo intenzita přípustného využití mohou být omezeny


DOPLŇUJÍCÍ ZNAČKY

	HRANICE KATASTRÁLNÍHO ÚZEMÍ
--	-----------------------------

Změnou je upraveno vymezení a zařazení ploch v řešeném území následovně:

- 1.1 z ploch zemědělského půdního fondu na plochy BO navr.
- 1.2 z ploch zemědělského půdního fondu na plochy BO navr.
- 1.3 z ploch zemědělského půdního fondu na plochy BO navr.
- 1.4 z ploch zemědělského půdního fondu na plochy BO navr.
- 1.5 z ploch zemědělského půdního fondu na plochy BO navr.
- 2.1 z ploch zemědělského půdního fondu na plochy O – všeobecný veřejný účel navr.
- 3.1 z ploch zemědělského půdního fondu na plochy komunikací a prostranství místního významu
- 3.2 z ploch zemědělského půdního fondu na plochy komunikací a prostranství místního významu
- 3.3 z ploch zemědělského půdního fondu na plochy komunikací a prostranství místního významu
- 3.4 z ploch zemědělského půdního fondu na plochy komunikací a prostranství místního významu
- 3.5 ze smíšených ploch obchodu a služeb SO navr. na plochy komunikací a prostranství místního významu

platný ÚPmB (stav k 18. 8. 2023) s vyznačením řešeného území změny

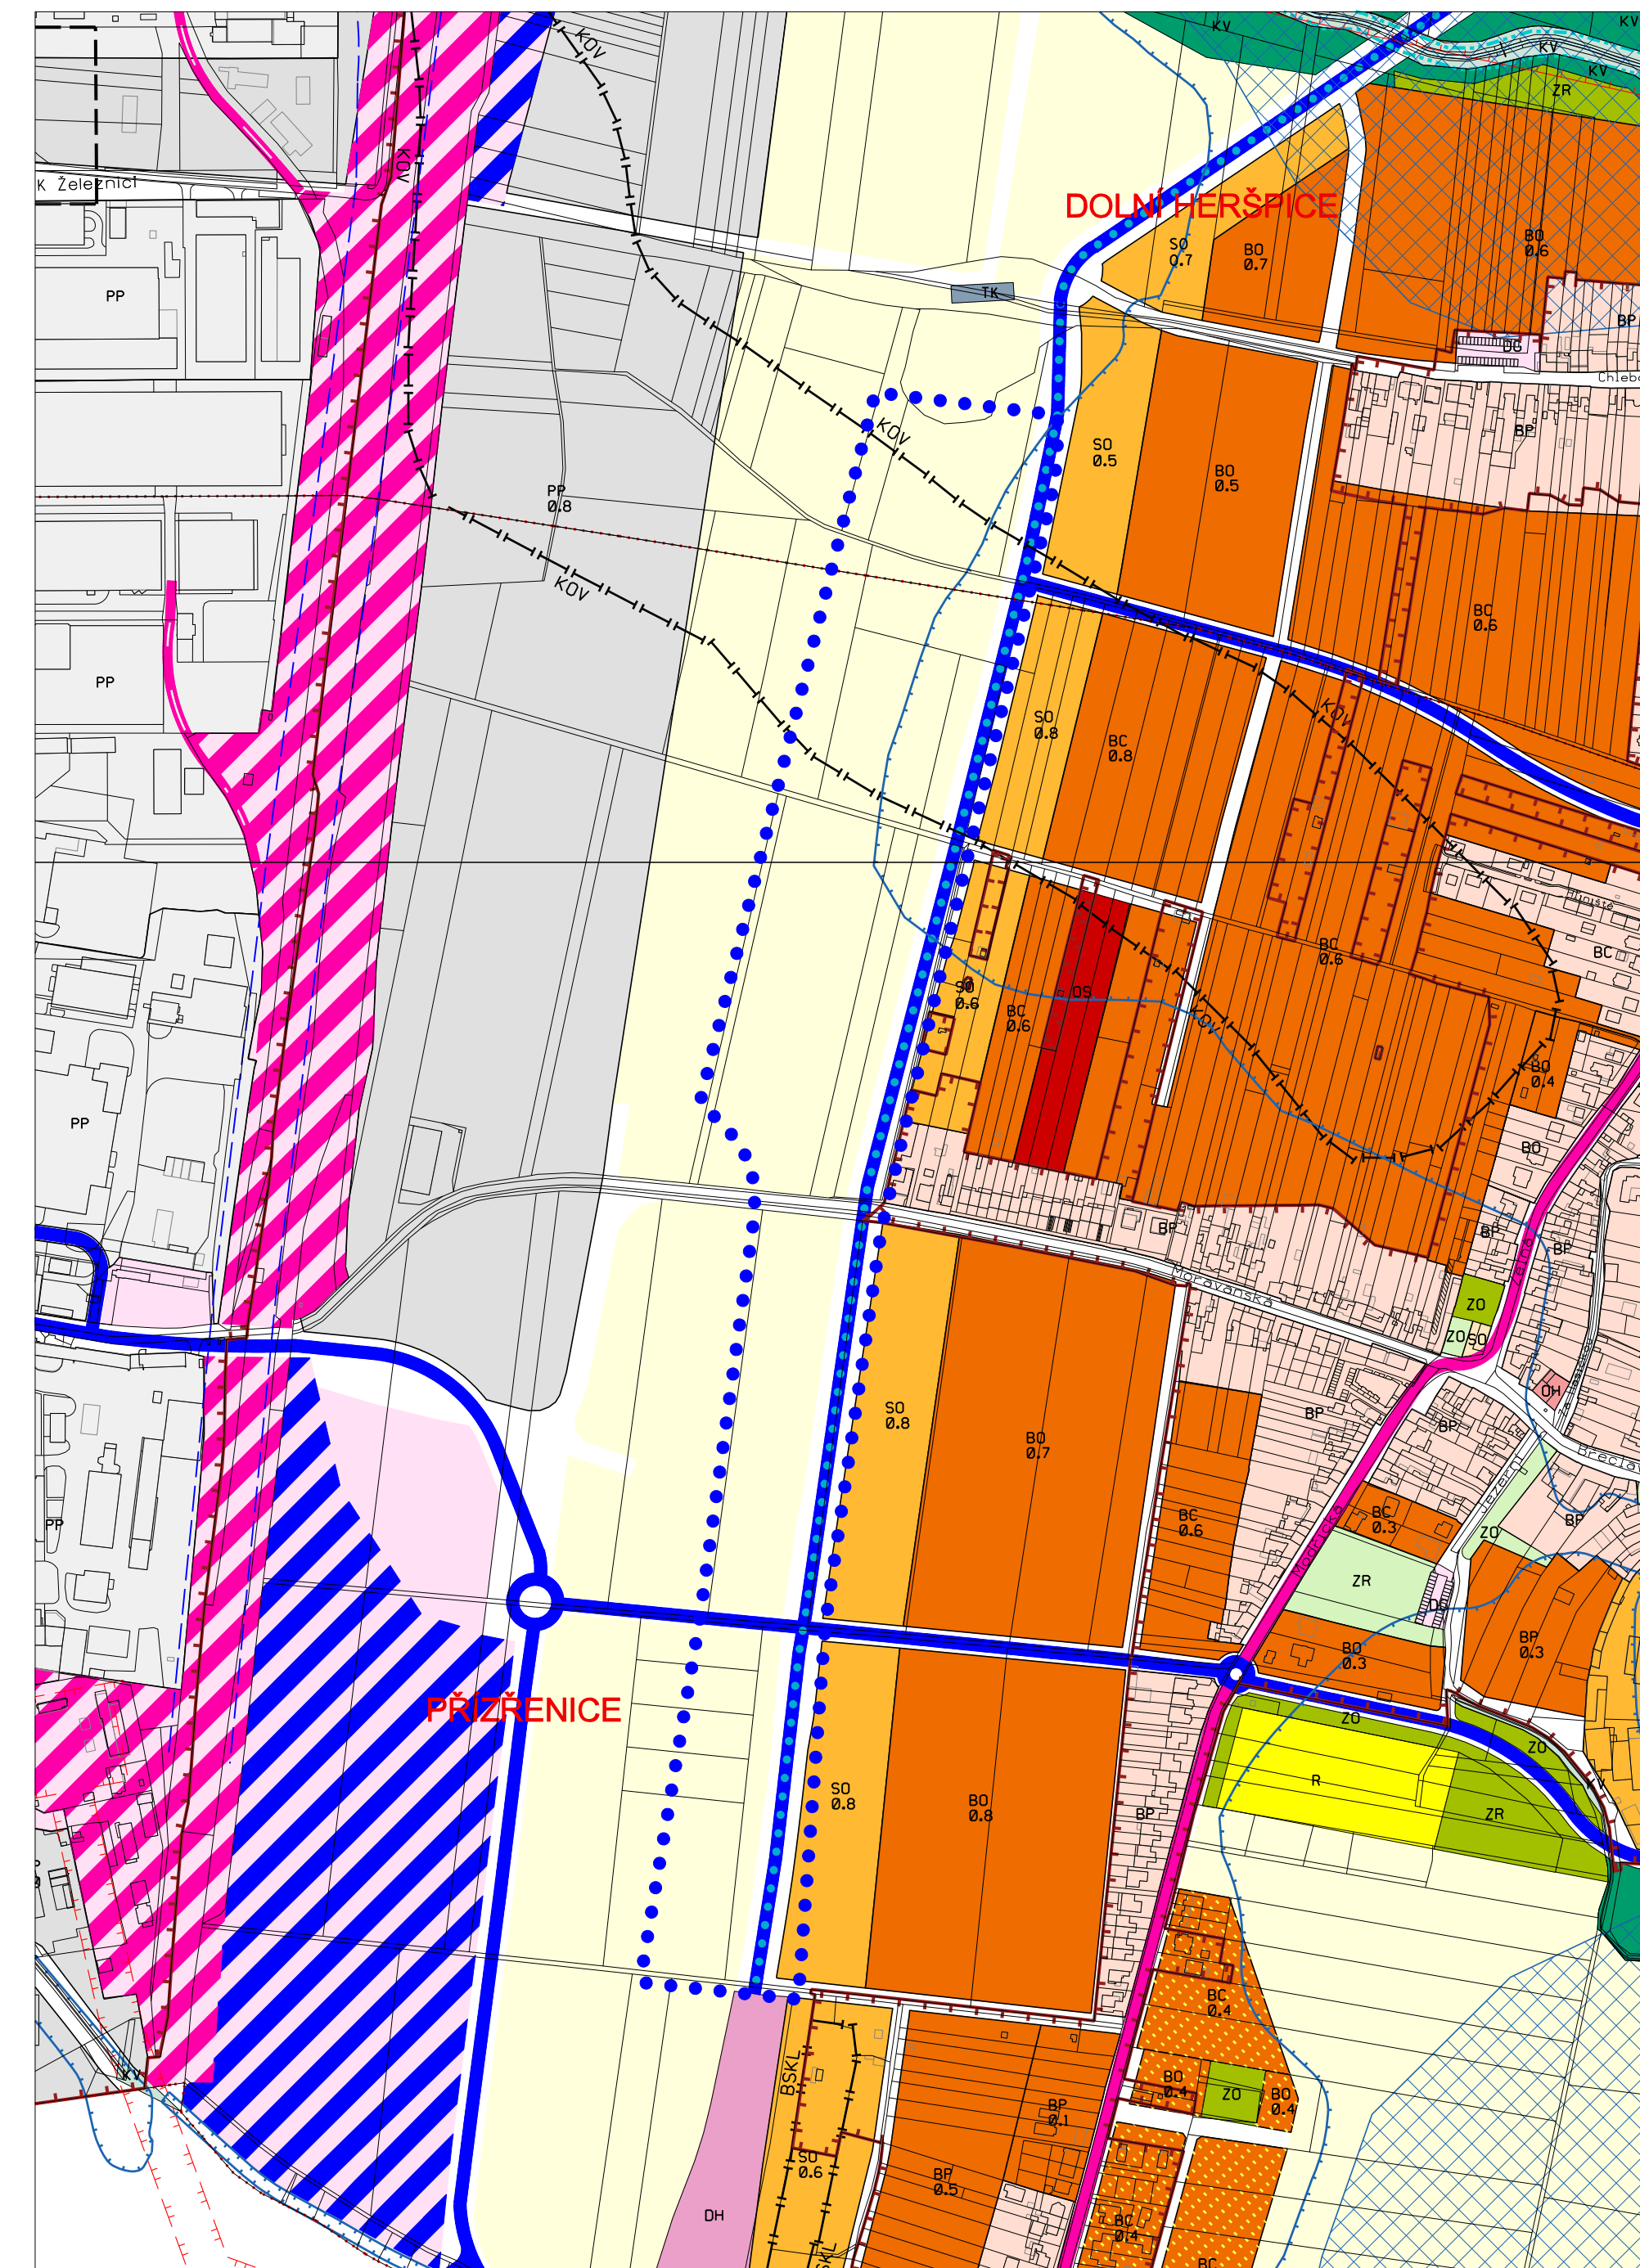

LEGENDA platného ÚPmB je k nahlédnutí na webových stránkách [www.upmb.cz/platny-uzemni-plan/upne-zneni/](http://www.upmb.cz/platny-uzemni-plan/upne-zneni/)

●●●● REŠENÉ ÚZEMÍ

ZMĚNA ÚPmB - B345\_p429\_22

1

PLÁN VYUŽITÍ ÚZEMÍ - DOPLŇUJÍCÍ VÝKRES

STUPEŇ DOKUMENTACE: NÁVRH PRO VEŘEJNÉ PROJEDNÁNÍ

ZHOTOVITEL:  
Ing. arch. Štěpán Kočíš  
M. Majerové 3, 638 00 BRNO

POŘIZOVATEL:  
Odbor územního plánování a rozvoje MMB  
Kounicova 67, 601 67 BRNO

**B | R | N | O**

SMLOUVA Č. 4123052411

MĚŘÍTKO 1 : 5 000

DATUM

04/2024