


## změna ÚPmB

platný ÚPmB (stav k 18. 8. 2023) s vyznačením řešeného území změny

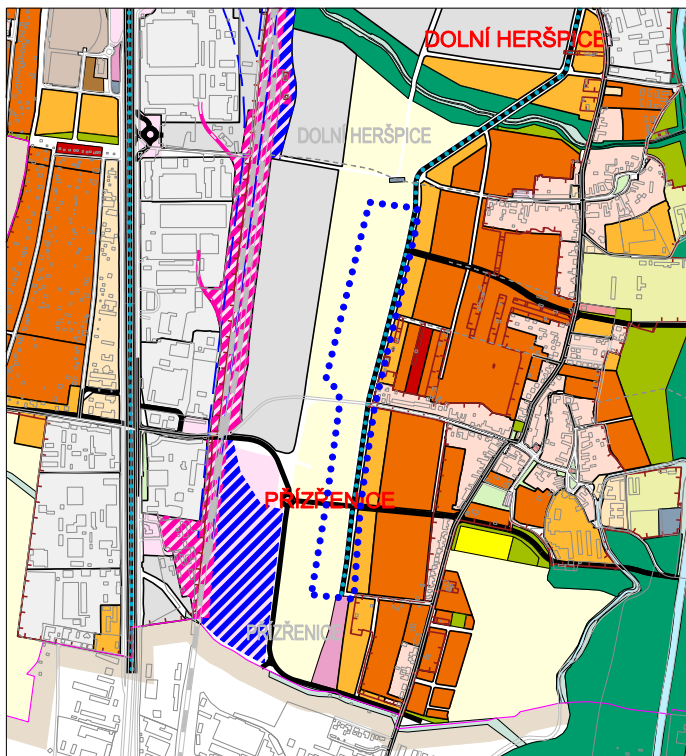

LEGENDA platného ÚPmB je k nahlédnutí na webových stránkách [www.upmb.cz/platny-uzemni-plan/uplne-zneni/](http://www.upmb.cz/platny-uzemni-plan/uplne-zneni/)



ŘEŠENÉ ÚZEMÍ

### OZNAČENÍ FUNKCE

stab.

navr.



PLOCHY BYDLENÍ



PLOCHY PRO VEŘEJNOU VYBAVENOST



PLOCHY KOMUNIKACÍ A PROSTRANSTVÍ MÍSTNÍHO VÝZNAMU

ZMĚNA ÚPmB - B345\_p429\_22

3

**U2 NÁVRH URBANISTICKÉ KONCEPCE  
- PLOCHY STAVEBNÍHO ROZVOJE A RESTRUKTURALIZACE ÚZEMÍ**

STUPEŇ DOKUMENTACE: NÁVRH PRO VEŘEJNÉ PROJEDNÁNÍ

ZHOTOVITEL:

Ing. arch. Štěpán Kočíš  
M. Majerové 3, 638 00 BRNO

POŘIZOVATEL:

Odbor územního plánování a rozvoje MMB  
Kounicova 67, 601 67 BRNO



SMLOUVA Č. 4123052411

MĚŘÍTKO 1 : 25 000

DATUM

04/2024