


změna ÚPmB

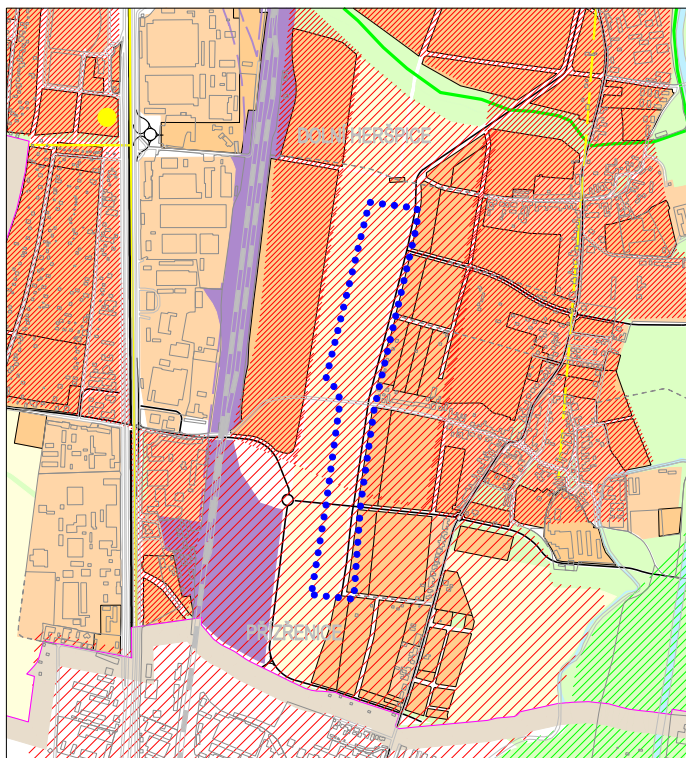

platný ÚPmB (stav k 18. 8. 2023) s vyznačením řešeného území změny



LEGENDA platného ÚPmB je k nahlédnutí na webových stránkách www.upmb.cz/platny-uzemni-plan/uplne-zneni/



ŘEŠENÉ ÚZEMÍ

LEGENDA



PLOCHY PROPORCIONÁLNÍHO ROZVOJE MĚSTSKÝCH ČÁSTÍ

ZMĚNA ÚPmB - B345_p429_22

4

U5 NÁVRH URBANISTICKÉ KONCEPCE - URBÁNNÍ A KRAJINNÁ OSNOVA

STUPEŇ DOKUMENTACE: NÁVRH PRO VEŘEJNÉ PROJEDNÁNÍ

ZHOTOVITEL:
Ing. arch. Štěpán Kočíš
M. Majerové 3, 638 00 BRNO

POŘIZOVATEL:
Odbor územního plánování a rozvoje MMB
Kounicova 67, 601 67 BRNO



SMLOUVA Č. 4123052411

MĚŘÍTKO 1 : 25 000

DATUM

04/2024