

## LEGENDA

stab.	navr.	FUNKCE (urbanistická) - účel využití plochy
-------	-------	---------------------------------------------

### PLOCHY STAVEBNÍ

	PLOCHY KOMUNIKACÍ A PROSTRANSTVÍ MÍSTNÍHO VÝZNAMU
--	---------------------------------------------------

### PLOCHY NESTAVEBNÍ

	PLOCHY OSTATNÍ MĚSTSKÉ ZELENĚ
--	-------------------------------

### DOPLŇUJÍCÍ ZNAČKY

	LINIOVÁ ZELEŇ V PLOŠE KOMUNIKACÍ A PROSTRANSTVÍ MÍSTNÍHO VÝZNAMU
--	------------------------------------------------------------------

### DOPLŇUJÍCÍ ZNAČKY

	SBĚRNÉ KOMUNIKACE
--	-------------------

### LIMITY


	AKTIVNÍ ZÓNA ZÁPLAVOVÉHO ÚZEMÍ
	ZASTAVĚNÉ ÚZEMÍ
	UZEMNÍ REZERVA PRO KORIDOR VRT viz ZÚR JMK
	KORIDOR VRT viz ÚPmB
	SBĚRNÉ KOMUNIKACE
	OCHRANNÉ PÁSMA ŽELEZNICE
	OCHRANNÉ PÁSMA DÁLNICE
	VODOVOD
	KANALIZACE
	STL PLYNOVOD
	OCHRANNÉ PÁSMA VN A VVN
	RÁDIOVÉ SMĚROVÉ SPOJE
	ZÁPLAVOVÉ ÚZEMÍ Q100
	II. TŘÍDA OCHRANY ZPF
	BIOCENTRUM
	BIOKORIDOR

### CELOPLOŠNÉ LIMITY NA ÚZEMÍ MĚSTA BRNA:

Celé správní území města Brna je zájmovým územím Ministerstva obrany ČR pro zajišťování obrany a bezpečnosti státu a je součástí území vymezeného ochranného pásma leteckých zabezpečovacích zařízení (radiolokačních a radionavigačních prostředků MOČR).

Celé území města Brna leží v ochranném pásmu mezinárodního letiště Brno - Tuřany.

Celé území města Brna je územím s archeologickými nálezy kategorie III.

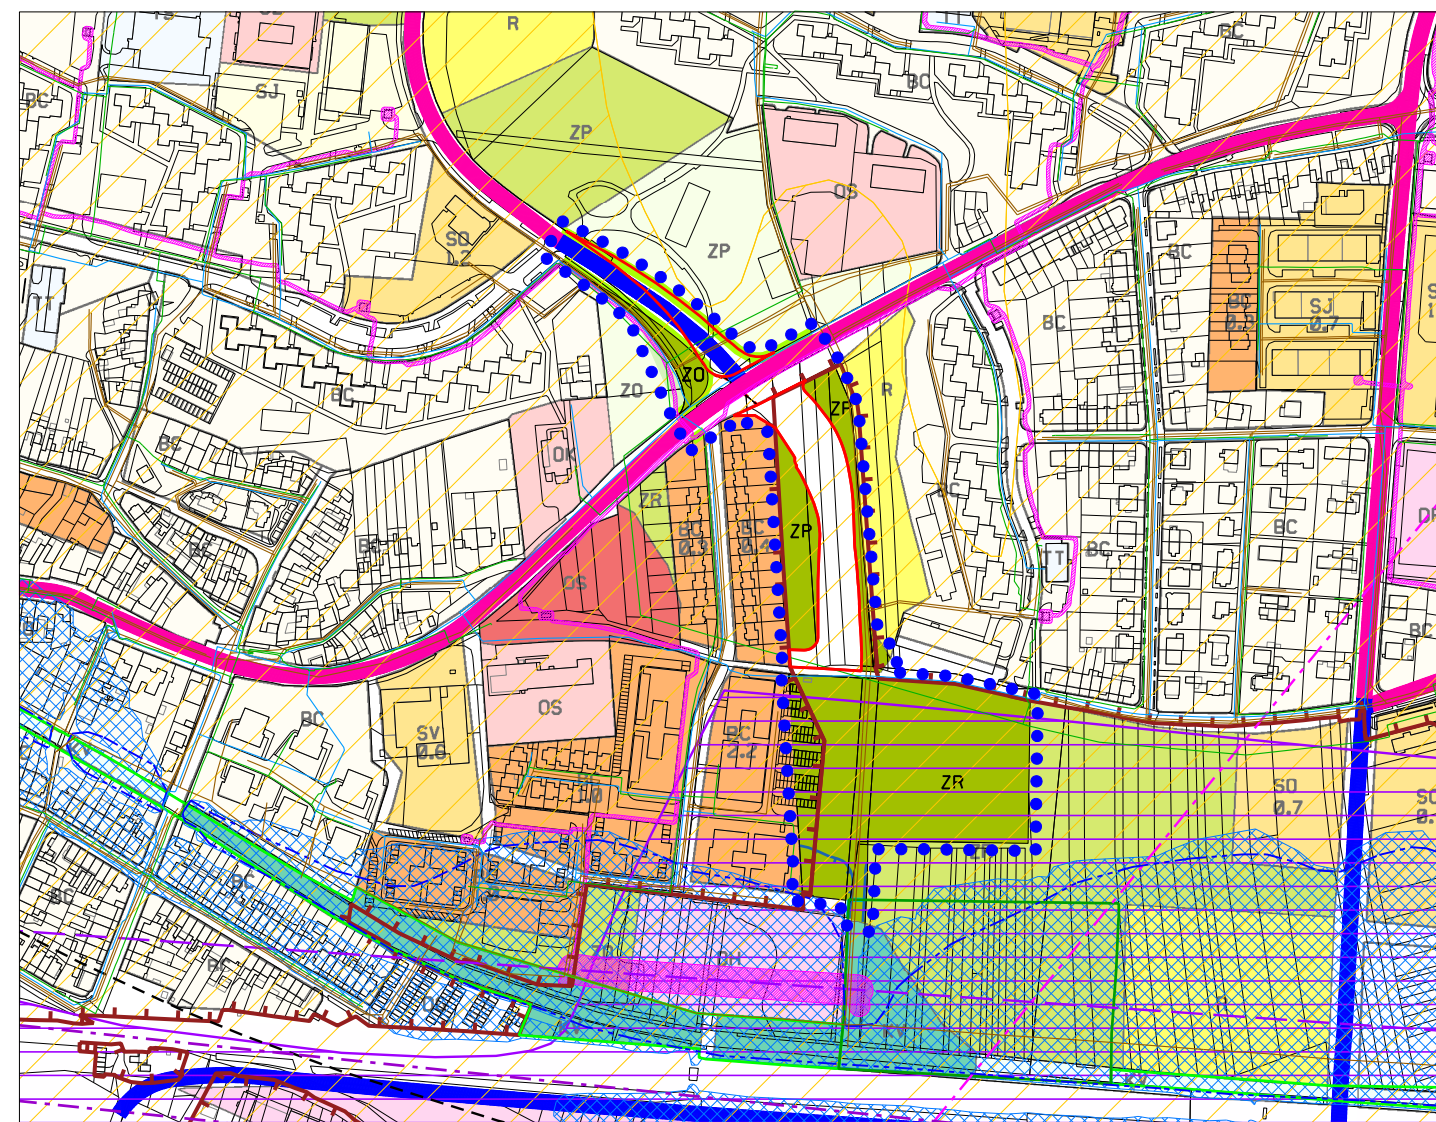

### POZNÁMKA:

Pro plochy vně hranice Změny ÚPmB - B170\_p353\_22 platí legenda pro výkres Plán využití území platného ÚPmB <https://upmb.brno.cz/wp-content/uploads/2024/03/legenda.pdf> (grafické znázornění těchto ploch je potlačeno)

### ZVÝRAZNĚNÍ PLOCH PRO ÚČELY PROJEDNÁNÍ

	NOVÉ VYMEZENÍ PLOCH KOMUNIKACÍ A PROSTRANSTVÍ MÍSTNÍHO VÝZNAMU
--	----------------------------------------------------------------

	ŘEŠENÉ ÚZEMÍ
--	--------------

## ZMĚNA ÚPmB - B170\_p353\_22

# 0.1

### KOORDINAČNÍ VÝKRES ODŮVODNĚNÍ

#### STUPEŇ DOKUMENTACE: NÁVRH PRO VEŘEJNÉ PROJEDNÁNÍ

ZHOTOVITEL:  
Ing. arch. Štěpán Kočiš  
M. Majerové 3, 638 00 BRNO

POŘIZOVATEL:  
Odbor územního plánování a rozvoje MMB  
Kounicova 67, 601 67 BRNO



SMLOUVA Č. 4123052410

MĚŘÍTKO 1 : 5 000

DATUM

05/2024