


ÚZEMNÍ PLÁN MĚSTA BRNA 1994

U4.1 Doprava - Vybraná komunikační síť

(1 : 25 000)

Úplné znění k 3. 4. 2024

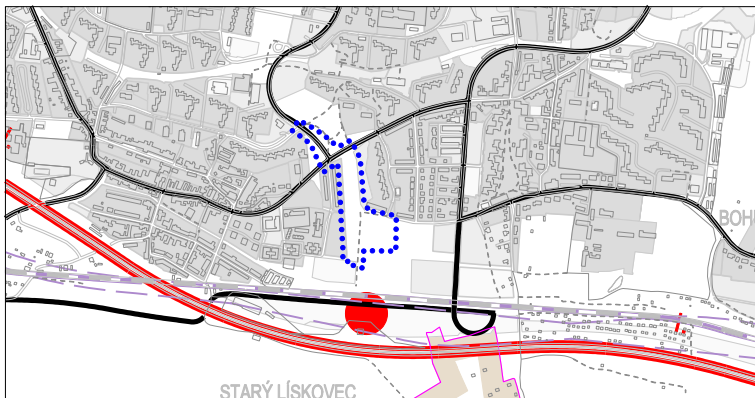


Pro výkres U4.1 Doprava - Vybraná komunikační síť

platného ÚPmB platí legenda:


https://upmb.brno.cz/wp-content/uploads/2024/04/U4_1.pdf

Změna ÚPmB - B170_p353_22

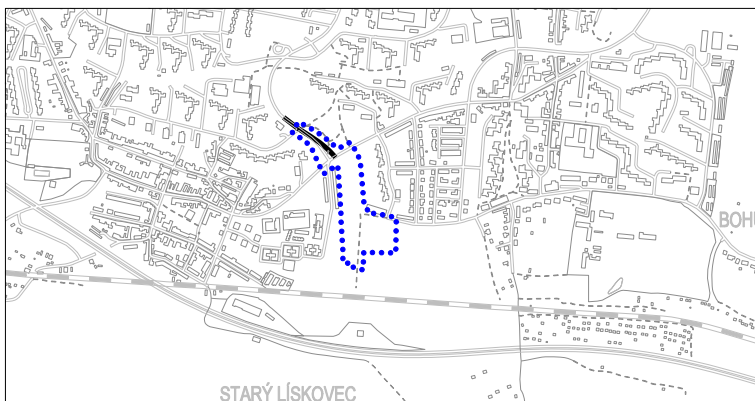

ŘEŠENÉ ÚZEMÍ

LEGENDA

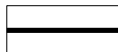

SBĚRNÉ KOMUNIKACE SE 2 NEBO 3 JÍZDNÍMI PRUHY

ZMĚNA ÚPmB - B170_p353_22

4

U4.1 DOPRAVA - VYBRANÁ KOMUNIKAČNÍ SÍŤ

STUPEŇ DOKUMENTACE: NÁVRH PRO VEŘEJNÉ PROJEDNÁNÍ

ZHOTOVITEL:

Ing. arch. Štěpán Kočíš
M. Majerové 3, 638 00 BRNO

POŘIZOVATEL:

Odbor územního plánování a rozvoje MMB
Kounicova 67, 601 67 BRNO



SMLOUVA Č. 4123052410

MĚŘÍTKO 1 : 25 000

DATUM

05/2024