


**ÚZEMNÍ PLÁN MĚSTA BRNA**  
**Návrh pro veřejné projednání**

**PŮŘIZOVATEL:**  
 Magistrát města Brna  
 Odbor územního plánování a rozvoje  
 Kounicova 67, 601 67, Brno

**ZPRACOVATEL:**  
 Kancelář architektka města Brna, p. o.  
 Zelný trh 331/13, 602 00, Brno

**ZODPOVĚDNÝ PROJEKTANT:**  
 URBANISTICKÉ ŘEŠENÍ: Ing. arch. Pavel Šemora  
 DOPRAVNÍ ŘEŠENÍ: Ing. Martin Všecka, Ph.D.  
 KRAJINA A ÚSES: RNDr. Jiří Kocián  
 VODNÍ TOKY A PPO: Ing. Tomáš Havlíček  
 ZÁSOBOVÁNÍ VODOU: Ing. Václav Kaštan  
 ODKANALIZOVÁNÍ: Ing. Karolína Koutníková  
 ZÁSOBOVÁNÍ TEPLEM: Ing. Stanislav Kopunec  
 ZÁSOBOVÁNÍ PLYNEM: Ing. Petr Štrýncl  
 ZÁSOBOVÁNÍ ELEKTRICKOU ENERGIÍ, SPOJE: Ing. Jiří Puttner

**AUTORIZAČNÍ RAZÍTKA:**

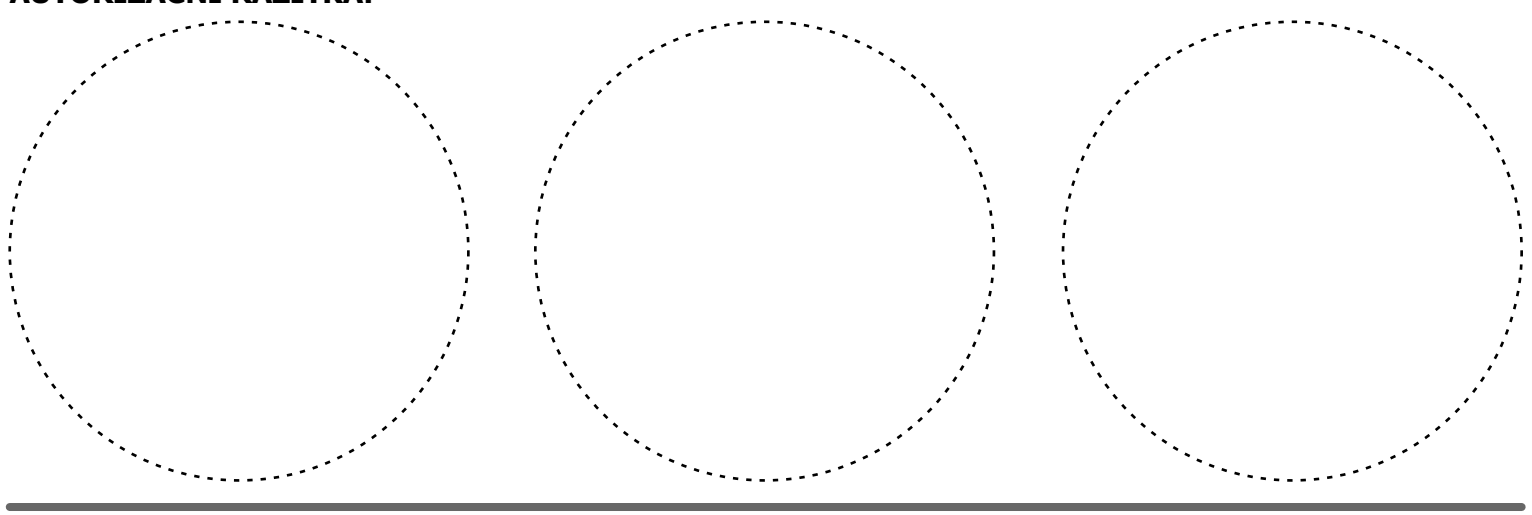

DATUM: 06/2024      MĚŘÍTKO: 1:25 000      SEVERKA:      ČÍSLO PARÉ:

- Liniová protipovodňová opatření
- Snížení břehu - přítočná berna
- Retenční prostor
- Plocha řízeného rozvilu - Poldr Chřtice

- Mapový podklad**
- Osy vodních toků
  - Osy zatrubněných vodních toků
  - Vybrané plochy stavební - stabilizované
  - Vybrané plochy stavební - plochy změn
  - Dopravní infrastruktura - stabilizovaná
  - Dopravní infrastruktura - plochy změn
  - Veřejná prostranství všeobecná
  - Lesní všeobecné
  - Plochy zeleně
  - Zemědělské všeobecné
  - Vodní a vodohospodářské všeobecné
  - Koridor plošně vymezený
  - Hranice katastrálních území
  - Řešené území

**4.0 KONCEPCE PROTIPOVODŇOVÉ OCHRANY**