

# ÚZEMNÍ PLÁN MĚSTA BRNA

## Návrh pro veřejné projednání

### POŘIZOVATEL

Magistrát města Brna  
Odbor územního plánování a rozvoje  
Kounicova 67, 601 67, Brno

### ZPRACOVATEL

Kancelář architektka města Brna, p. o.  
Zelný trh 331/13, 602 00, Brno

### ZODPOVĚDNÝ PROJEKTANT:

#### URBANISTICKÉ ŘEŠENÍ:

#### DOPRAVNÍ ŘEŠENÍ:

#### KRAJINA A ÚSES:

#### VODNÍ TOKY A PPO:

#### ZÁSOBOVÁNÍ VODOU:

#### ODKANALIZOVÁNÍ:

#### ZÁSOBOVÁNÍ TEPEM:

#### ZÁSOBOVÁNÍ PLYNEM:

#### ZÁSOBOVÁNÍ ELEKTRICKOU ENERGIÍ, SPOJE:

#### AUTORIZAČNÍ RAZÍTKA:

Ing. arch. Pavel Šemora

Ing. Martin Všečka, Ph.D.

RNDr. Jiří Kocián

Ing. Tomáš Havlíček

Ing. Václav Kaštan

Ing. Karolína Koutníková

Ing. Stanislav Kopunec

Ing. Petr Štrýncl

Ing. Jiří Puttner

### Cyklistické trasy

— Vybraná samostatná cyklotrasa

— Vybraná pouliční cyklotrasa

### Mapový podklad

— Vybrané plochy stavební - stabilizovaná

— Vybrané plochy stavební - plochy změn

— Dopravní infrastruktura - stabilizovaná

— Dopravní infrastruktura - plochy změn

— Veřejná prostranství všeobecná

— Lesní všeobecné

— Plochy zeleně

— Zemědělské všeobecné

— Vodní a vodohospodářské všeobecné

● Hlavní nádraží Brno - uzel dálkové dopravy

● Nádraží a uzel MHD/VHD

● Uzel MHD/VHD

○ Nádraží

— Tramvaj


— Železnice

— Metropolitní dráha

— Koridor plošně vymezený

— Hranice katastrálních území


— Řešené území

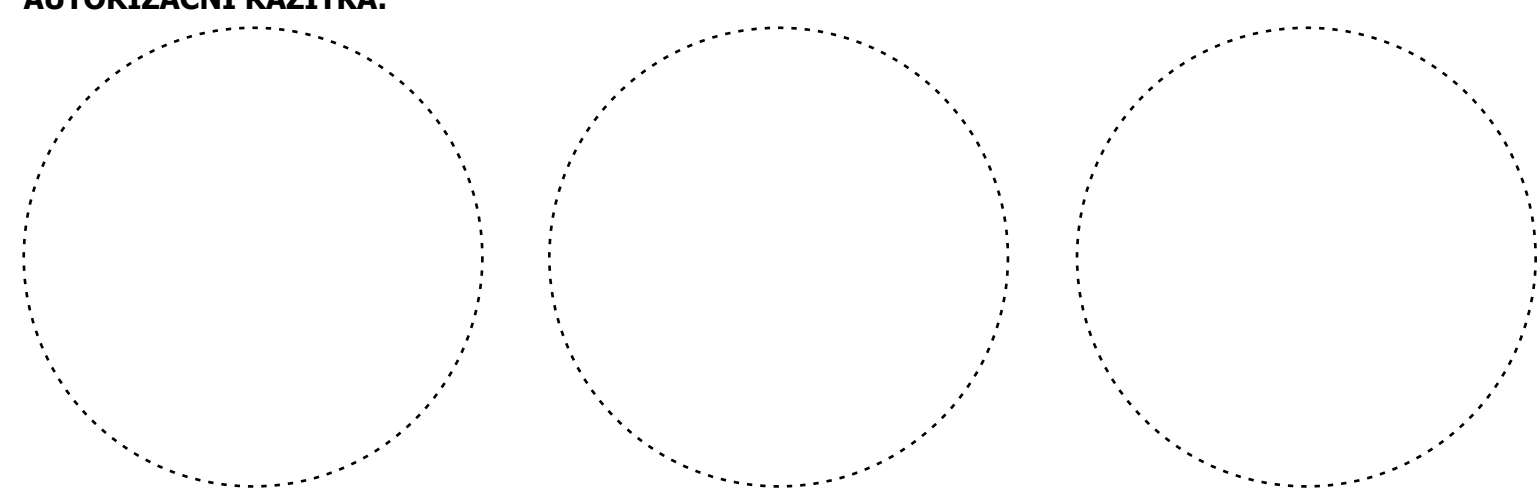

DATUM: MĚŘÍTKO: SEVERKA: ČÍSLO PARÉ:

06/2024

1:25 000

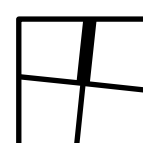

## O.6 CYKLISTICKÁ DOPRAVA - SCHÉMA

Jevy zobrazené mimo správní území města Brna mají pouze informativní charakter a slouží pro zobrazení návaznosti na okolní dopravní síť.