ODVODNĚNÍ ÚZEMÍ

STAV NÁVRH

KANALIZACE DEŠŤOVÁ

KANALIZACE SPLAŠKOVÁ

KANALIZACE JEDNOTNÁ

VÝTLAČNÝ ŘAD KANALIZACE

HRANICE KANALIZAČNÍCH OKRESŮ

HRÁZ POLDRU

ZÁSOBOVÁNÍ VODOU

STAV NÁVRH

VODOVOD PITNÝ

HRANICE TLAKOVÉHO PÁSMA

STAV NÁVRH

VODNÍ PLOCHY A TOKY

ZÁPLAVOVÉ ÚZEMÍ Q100 PO VYBUDOVÁNÍ POLDRU

STAV NÁVRH

STAVEBNÍ PLOCHY

4.1	4.2	4.3
4.4	4.5	4.6

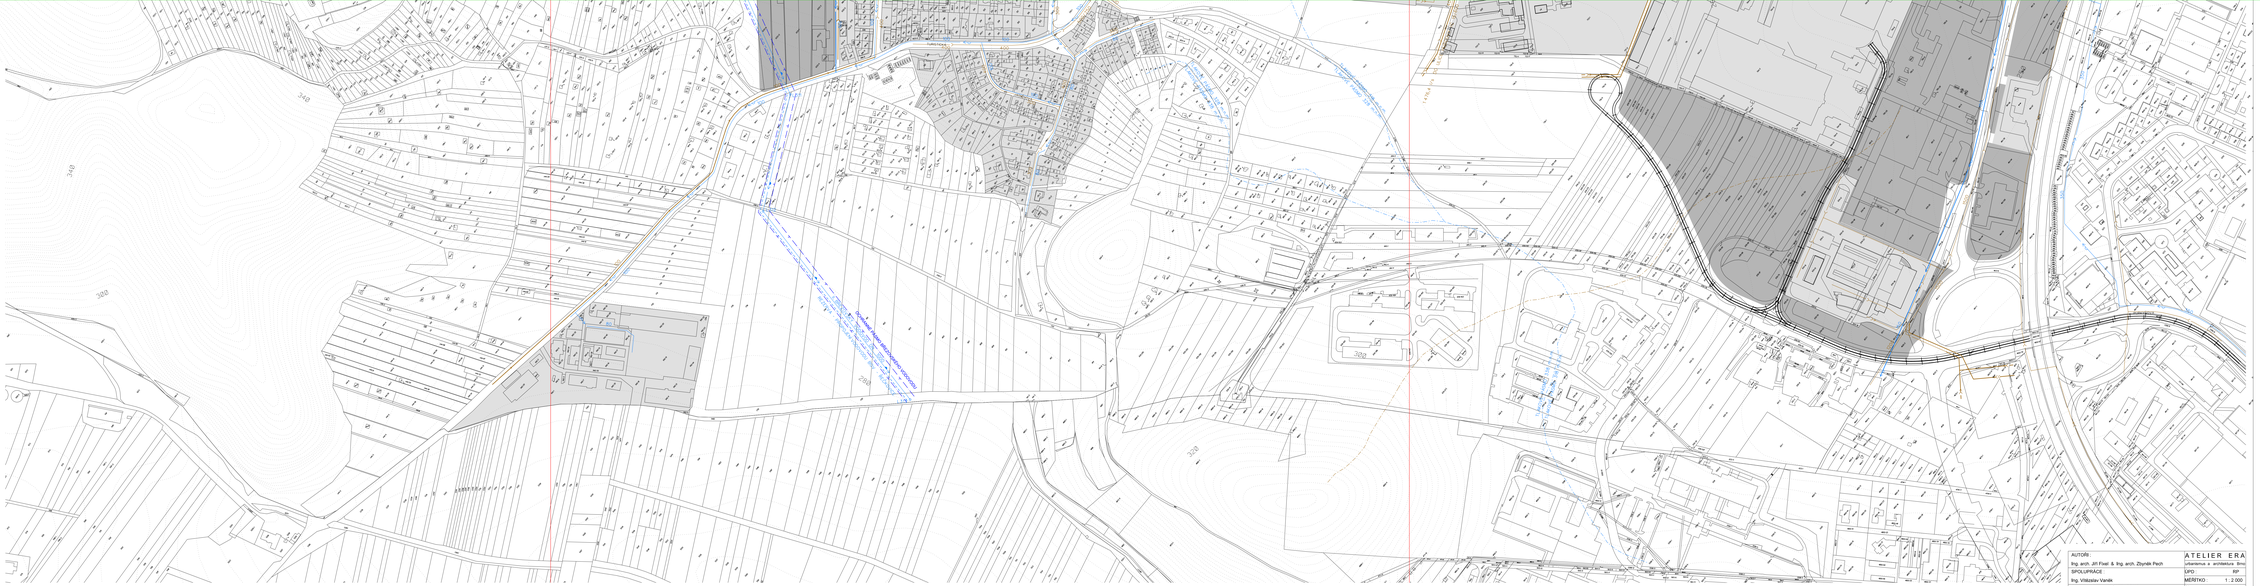
Kulkovská
Kulkovská
Nová Kulkovská komunikace
240
328
328
328