




CHARAKTERISTICKÝ ŘEZ 01

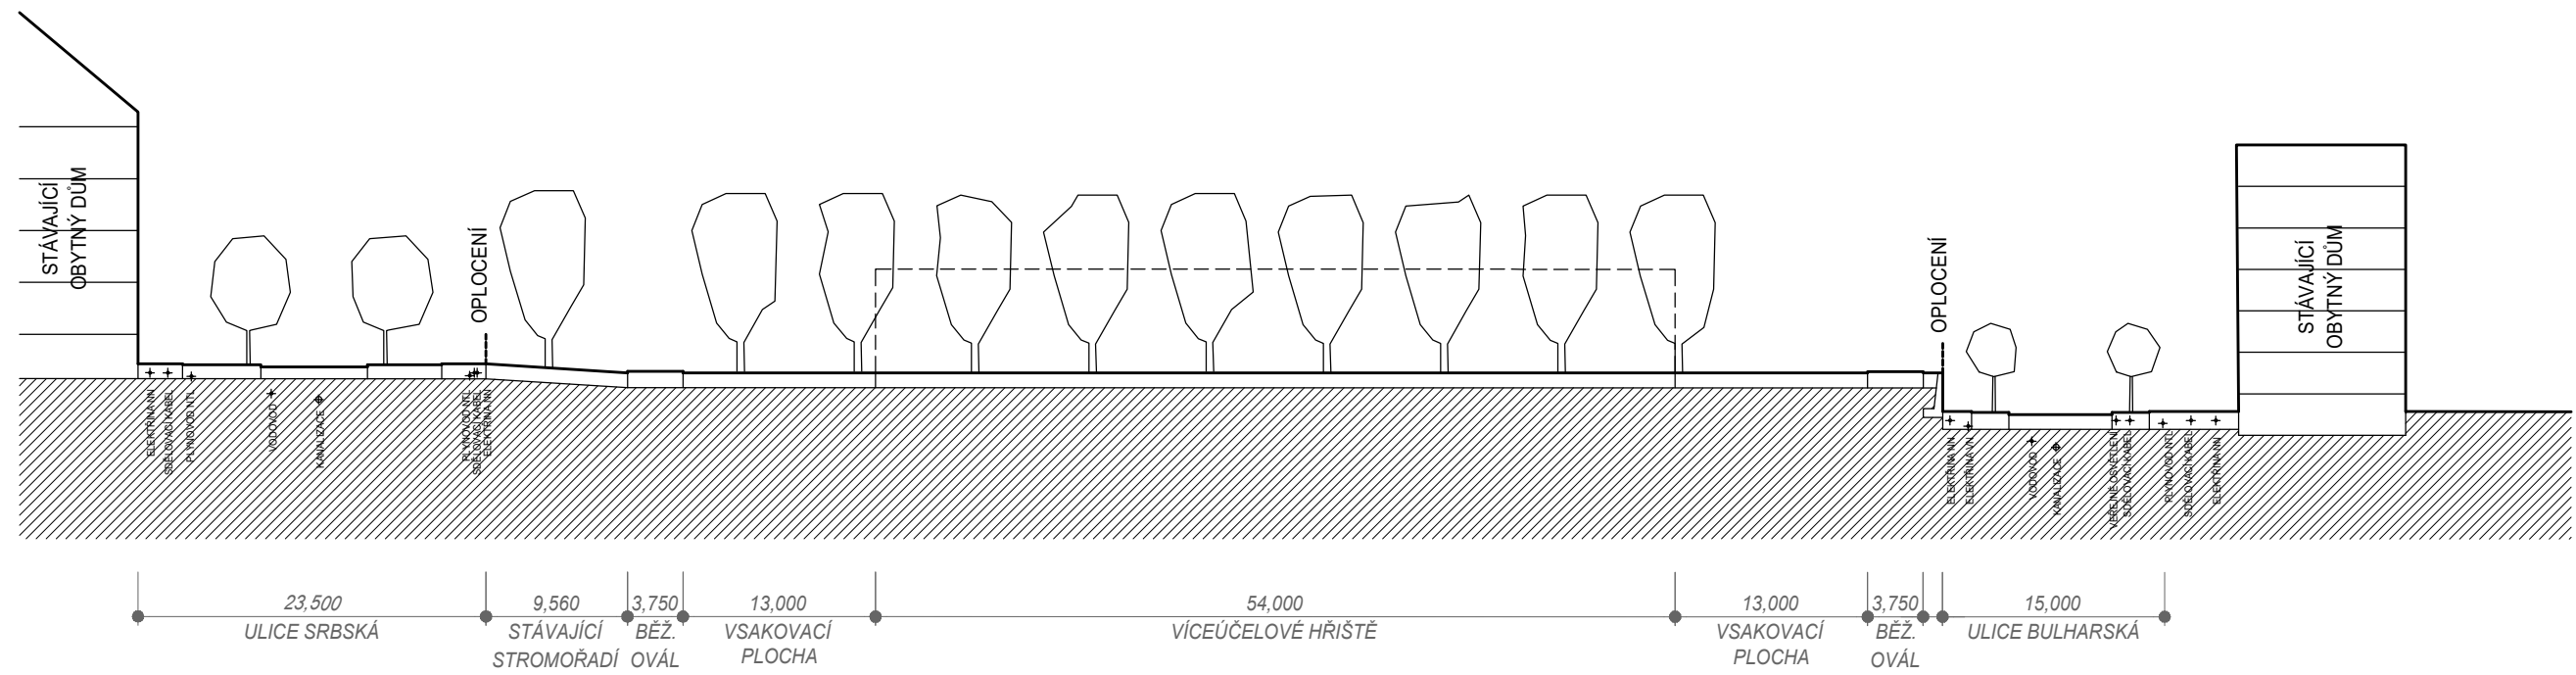


CHARAKTERISTICKÝ ŘEZ 02

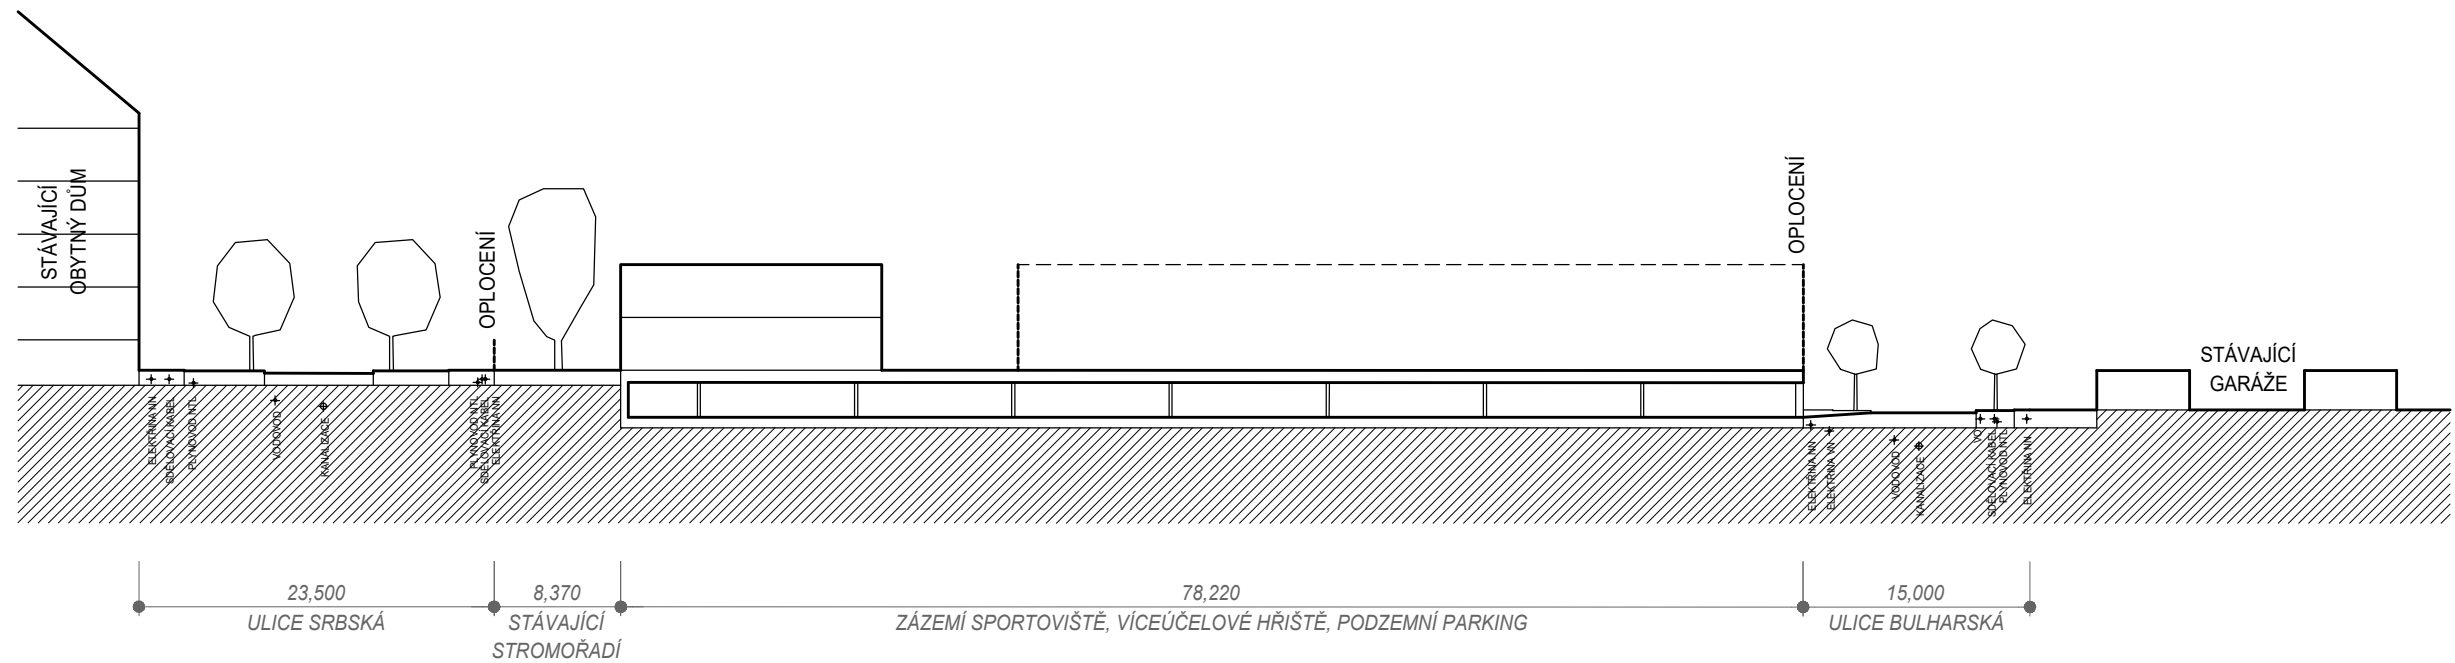

SITUAČNÍ SCHÉMA

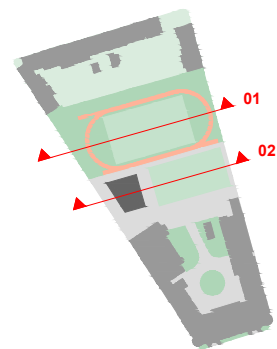

ÚZEMNÍ STUDIE AREÁL SRBSKÁ, BRNO-KRÁLOVO POLE

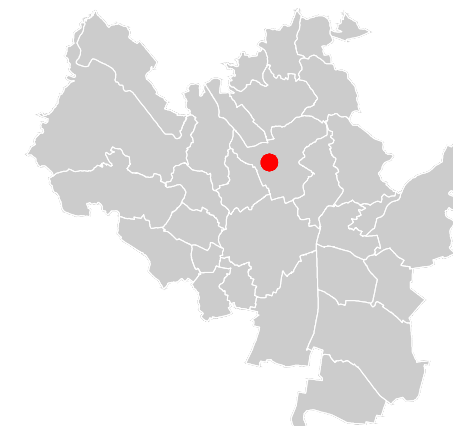

POŘIZOVATEL:	Magistrát města Brna, odbor územního plánování a rozvoje, Kounicova 67, 601 67 Brno
OBJEDNATEL:	Statutární město Brno Dominikánské náměstí 196/1, 602 00 Brno
ZPRACOVATEL:	Josef Knotek Architekti s.r.o., IČO 173 98 207 Vlčnov 1178, 687 61 Vlčnov
Hlavní architekt:	Ing. arch. Josef Knotek, ČKA 05079
Číslo smlouvy:	4123054763
Datum:	září 2024
Měřítko:	1:500
Název výkresu:	CHARAKTERISTICKÉ ŘEZY