

ÚZEMNÍ PLÁN MĚSTA BRNA

Dopravní systém

- Tramvaj
- Železnice
- Dálnice
- Silnice I. třídy
- Ostatní komunikace

Územní rezervy

- Doprava
- Technická infrastruktura
- Ostatní

ÚZEMNÍ PLÁNY NAVAZUJÍCÍCH SÍDEL

Dopravní systém

- | Stav | Návrh | Rezerva | |
|------|-------|---------|-----------------------|
| | | | Dálnice |
| | | | Silnice I. třídy |
| | | | Ostatní komunikace |
| | | | Tramvaj |
| | | | Železnice |
| | | | Vysokorychlostní trať |

Územní rezervy

- Plochy dopravy
- Plochy technického vybavení
- Ostatní plochy

Územní systém ekologické stability

- Lokální systém
- Nadmístní systém
- Hranice Brna
- Hranice obcí

Územní systém ekologické stability

- Lokální systém
- Nadmístní systém

Stavební plochy změn

- Plochy bydlení
- Plochy občanské vybavenosti
- Plochy výroby
- Plochy rekreace
- Plochy dopravní infrastruktury
- Plochy technické infrastruktury

Stavební plochy RZV do vzdálenosti 500 m

- plochy bydlení
- plochy dopravy
- plochy občanského vybavení
- plochy pro rekreaci
- plochy technického vybavení
- plochy výroby

Data mimo řešené území jsou pouze informativního charakteru.
Zdroj dat mimo řešené území: Územní plány obcí, ZÚR JMK
Mapový podklad: DATA50, ČÚZK, prohlížeč služba WMS,
vybrané vrstvy

Záznam o účinnosti Územní plán města Brna	
Správní orgán příslušný k vydání Územního plánu města Brna: Zastupitelstvo města Brna	Podpis oprávněné osoby a razítko:
Datum nabytí účinnosti:	
Pořizovatel: Magistrát města Brna, Odbor územního plánování a rozvoje Oprávněná osoba pořizovatele: Mgr. Viktor Poledník Funkce oprávněné osoby: vedoucí Odboru územního plánování a rozvoje MMB	

ÚZEMNÍ PLÁN MĚSTA BRNA

POŘIZOVATEL

Magistrát města Brna
Odbor územního plánování a rozvoje
Kounicova 67, 601 67, Brno




ZPRACOVATEL:

Kancelář architektka města Brna, p. o.
Zelný trh 331/13, 602 00, Brno

ZODPOVĚDNÝ PROJEKTANT:

- URBANISTICKÉ ŘEŠENÍ:
- DOPRAVNÍ ŘEŠENÍ:
- KRAJINA A ÚSES:
- VODNÍ TOKY A PPO:
- ZÁSOBOVÁNÍ VODOU:
- ODKANALIZOVÁNÍ:
- ZÁSOBOVÁNÍ TEPLEM:
- ZÁSOBOVÁNÍ PLYNEM:
- ZÁSOBOVÁNÍ ELEKTRICKOU ENERGIÍ, SPOJE:
- AUTORIZAČNÍ RAZÍTKA:

- Ing. arch. Pavel Šemora
- Ing. Martin Všecka, Ph.D.
- RNDr. Jiří Kocián
- Ing. Tomáš Havlíček
- Ing. Václav Kaštan
- Ing. Karolína Koutníková
- Ing. Radim Menčík
- Ing. Petr Štryncl
- Ing. Jiří Puttner

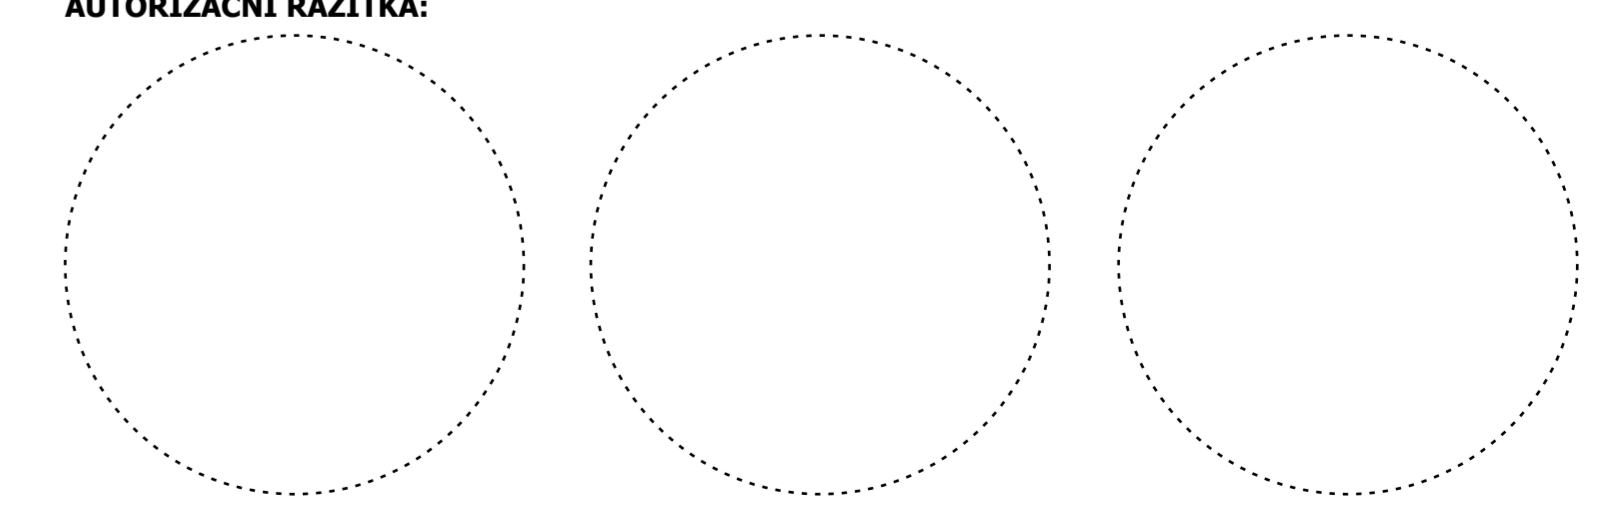

DATUM: 11/2024 MĚŘÍTKO: 1:50 000 SEVERKA: ČÍSLO PARÉ:

0.3 VÝKRES ŠIRŠÍCH VZTAHŮ