

Záznam o účinnosti <b>Územní plán města Brna</b>	
Správní orgán příslušný k vydání Územního plánu města Brna: Zastupitelstvo města Brna	Podpis oprávněné osoby a razítko:
Datum nabylí účinnosti:	
Pořizovatel: Magistrát města Brna, Odbor územního plánování a rozvoje	
Oprávněná osoba pořizovatele: Mgr. Viktor Poledník	
Funkce oprávněné osoby: vedoucí Odboru územního plánování a rozvoje MMB	


## ÚZEMNÍ PLÁN MĚSTA BRNA

**POŘIZOVATEL**  
Magistrát města Brna  
Odbor územního plánování a rozvoje  
Kounicova 67, 601 67, Brno

**ZPRACOVATEL:**  
Kancelář architekta města Brna, p. o.  
Zelný trh 331/13, 602 00, Brno

**ZODPOVĚDNÝ PROJEKTANT:**  
URBANISTICKÉ ŘEŠENÍ:  
DOPRAVNÍ ŘEŠENÍ:  
KRAJINA A ÚSES:  
VODNÍ TOKY A PPO:  
ZÁSOBOVÁNÍ VODOU:  
ODKANALIZOVÁNÍ:  
ZÁSOBOVÁNÍ TEPEM:  
ZÁSOBOVÁNÍ PLYNEM:  
ZÁSOBOVÁNÍ ELEKTRICKOU ENERGIÍ, SPOJE:  
**AUTORIZAČNÍ RAZÍTKA:**

Ing. arch. Pavel Šemora  
Ing. Martin Všecka, Ph.D.  
RNDr. Jiří Kocián  
Ing. Tomáš Havlíček  
Ing. Václav Kašan  
Ing. Karolína Koutníková  
Ing. Radim Menčík  
Ing. Petr Štrýndl  
Ing. Jiří Půtner

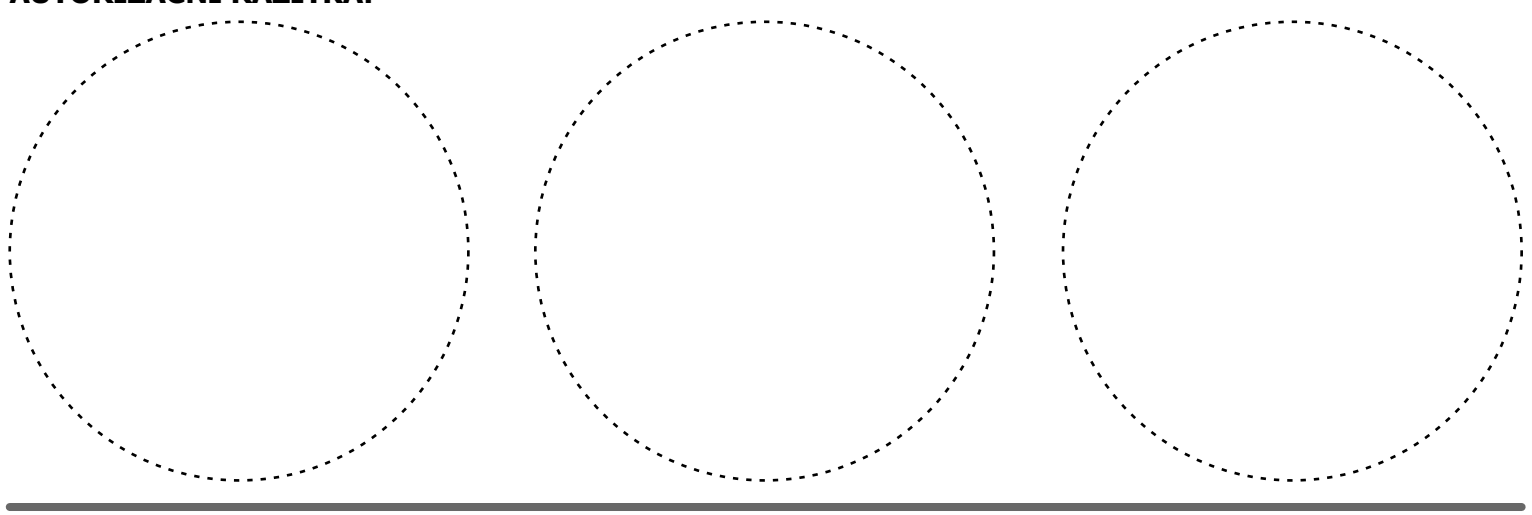

DATUM: 11/2024      MĚŘÍTKO: 1:25 000      SEVERKA:      ČÍSLO PARÉ:

### 0.4 SILNIČNÍ DOPRAVA - SCHÉMA

- Komunikační síť**
- Dálniční komunikace - Dálnice I. a II. třídy
  - Rychlostní komunikace - Místní komunikace I. třídy
  - Rychlostní komunikace - Silnice I. třídy
  - Rychlostní komunikace - Silnice I. třídy v tunelu
  - Nadsběrná komunikace - Místní komunikace II. třídy
  - Nadsběrná komunikace - Silnice I. třídy
  - Nadsběrná komunikace - Silnice II. třídy
  - Nadsběrná komunikace - Silnice II. třídy v tunelu
  - Nadsběrná komunikace - Silnice III. třídy
  - Sběrná komunikace - Místní komunikace II. třídy
  - Sběrná komunikace - Silnice II. třídy
  - Sběrná komunikace - Silnice III. třídy
- Dopravní zařízení**
- Parkoviště P+R
  - Truckcentrum
  - Překladště
  - Mimoúrovňová křižovatka
- Rezervy**
- Silnice II. a III. třídy
- Mapový podklad**
- Vybrané plochy stavební - stabilizované
  - Vybrané plochy stavební - plochy změn
  - Dopravní infrastruktura - stabilizovaná
  - Dopravní infrastruktura - plochy změn
  - Veřejná prostranství všeobecná
  - Lesní všeobecné
  - Plochy zelené
  - Zemědělské všeobecné
  - Vodní a vodohospodářské všeobecné
  - Tramvaj
  - Železnice
  - Metropolitní dráha
  - Hlavní nádraží Brno - uzel dálkové dopravy
  - Nádraží a uzel MHD/VHD
  - Uzel MHD/VHD
  - Nádraží
  - Koridor plošně vymezený
  - Hranice katastrálních území
  - Řešené území

Jevy zobrazené mimo správní území města Brna mají pouze informativní charakter a slouží pro zobrazení návaznosti na okolní dopravní síť.