


Záznam o účinnosti Územní plán města Brna	
<small>Správní orgán příslušný k vydání Územního plánu města Brna: Zastupitelstvo města Brna</small>	<small>Podpis oprávněné osoby a razítko:</small>
<small>Datum nabytí účinnosti:</small>	
<small>Pořizovatel: Magistrát města Brna, Odbor územního plánování a rozvoje</small>	
<small>Oprávněná osoba pořizovatele: Mgr. Viktor Poledník</small>	
<small>Funkce oprávněné osoby: vedoucí Odboru územního plánování a rozvoje MMB</small>	

ÚZEMNÍ PLÁN MĚSTA BRNA

POŘIZOVATEL:
Magistrát města Brna
Odbor územního plánování a rozvoje
Kounicova 67, 601 67, Brno

ZPRACOVATEL:
Kancelář architektka města Brna, p. o.
Zelný trh 331/13, 602 00, Brno

ZODPOVĚDNÝ PROJEKTANT:
URBANISTICKÉ ŘEŠENÍ: Ing. arch. Pavel Šemora
DOPRAVNÍ ŘEŠENÍ: Ing. Martin Všecka, Ph.D.
KRAJINA A ÚSES: RNDr. Jiří Kocián
VODNÍ TOKY A PPO: Ing. Tomáš Havlíček
ZÁSOBOVÁNÍ VODOU: Ing. Václav Kaštan
ODKANALIZOVÁNÍ: Ing. Karolína Koutníková
ZÁSOBOVÁNÍ TEPLEM: Ing. Radim Menčík
ZÁSOBOVÁNÍ PLYNEM: Ing. Petr Štrýndl
ZÁSOBOVÁNÍ ELEKTRICKOU ENERGIÍ, SPOJE: Ing. Jiří Puttner

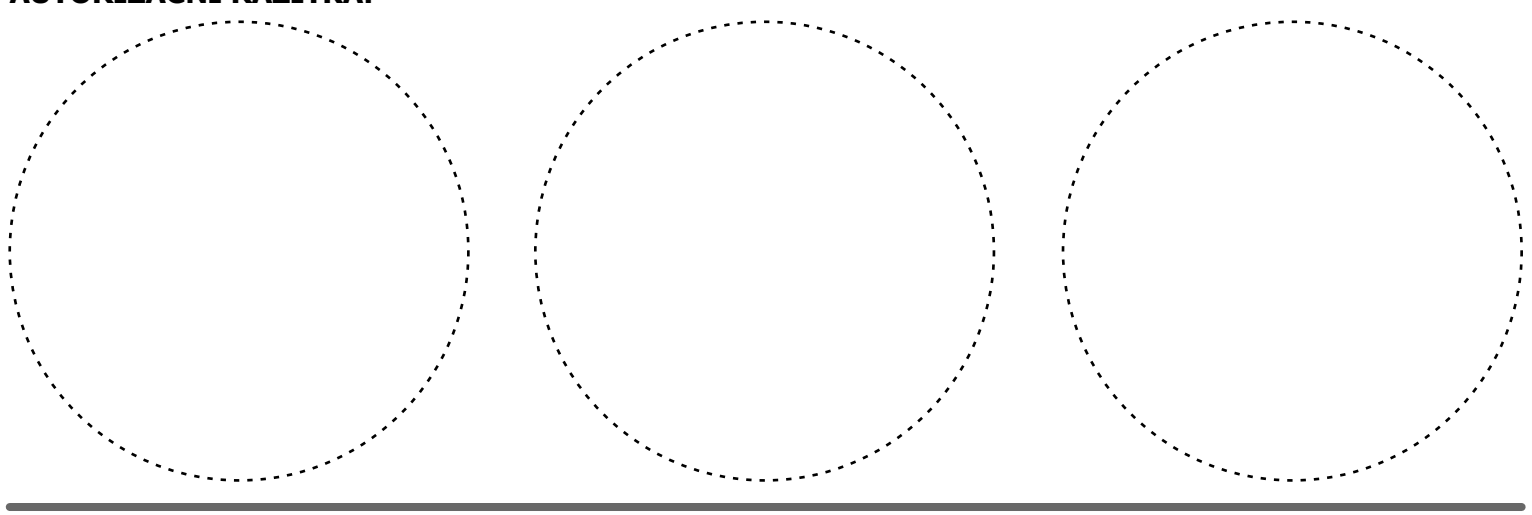

DATUM: 11/2024 MĚŘÍTKO: 1:25 000 SEVERKA: ČÍSLO PARÉ:

0.5 VEŘEJNÁ HROMADNÁ DOPRAVA - SCHÉMA

- Zařízení**
- Hlavní nádraží Brno - uzel dálkové dopravy
 - Nádraží a uzel VHD
 - Nádraží a uzel MHD
 - Uzel VHD
 - Uzel MHD
 - Nádraží
 - Parkoviště P+R
 - Letiště
 - Přístav
 - Truckcentrum
 - Železniční depo
 - Vozovna
 - Překladistiště
 - Tramvajová smyčka
- Dopravní mód**
- Tramvaj
 - Železnice
 - Metropolitní dráha
 - BUS - významná expresní trasa
 - BUS - významná obslužná trasa
- Rezerva**
- Tramvaj
 - Metropolitní dráha

- Mapový podklad**
- Vybrané plochy stavební - stabilizované
 - Vybrané plochy stavební - plochy změn
 - Dopravní infrastruktura - stabilizovaná
 - Dopravní infrastruktura - plochy změn
 - Veřejná prostranství všeobecná
 - Lesní všeobecné
 - Plochy zelené
 - Zemědělské všeobecné
 - Vodní a vodohospodářské všeobecné
 - Dálniční komunikace
 - Rychlostní komunikace
 - Rychlostní komunikace v tunelu
 - Nadsběrná komunikace
 - Nadsběrná komunikace v tunelu
 - Sběrná komunikace
 - Koridor plošně vymezený
 - Hranice katastrálních území
 - Řešené území

Jevy zobrazené mimo správní území města Brna mají pouze informativní charakter a slouží pro zobrazení návaznosti na okolní dopravní síť.