

Záznam o účinnosti Územní plán města Brna	
<small>Správní orgán příslušný k vydání Územního plánu města Brna:</small> Zastupitelstvo města Brna	<small>Podpis oprávněné osoby a razítko:</small>
<small>Datum nabylí účinnosti:</small>	
<small>Pořizovatel:</small> Magistrát města Brna, Odbor územního plánování a rozvoje	
<small>Oprávněná osoba pořizovatele:</small> Mgr. Viktor Poledník	
<small>Funkce oprávněné osoby:</small> vedoucí Odboru územního plánování a rozvoje MMB	

### ÚZEMNÍ PLÁN MĚSTA BRNA

**POŘIZOVATEL:**  
Magistrát města Brna  
Odbor územního plánování a rozvoje  
Kounicova 67, 601 67, Brno

**ZPRACOVATEL:**  
Kancelář architektů města Brna, p. o.  
Zelný trh 331/13, 602 00, Brno

**ZODPOVĚDNÝ PROJEKTANT:**  
Ing. arch. Pavel Šemora

**URBANISTICKÉ ŘEŠENÍ:**  
Ing. Martin Všečka, Ph.D.

**DOPRAVNÍ ŘEŠENÍ:**  
RNDr. Jiří Kocián

**KRAJINA A ÚSES:**  
Ing. Tomáš Havlíček

**VODNÍ TOKY A PPO:**  
Ing. Václav Kaštan

**ZÁSOBOVÁNÍ VODOU:**  
Ing. Karolína Koutníková


**ODKANALIZOVÁNÍ:**  
Ing. Radim Menčík

**ZÁSOBOVÁNÍ TEPLEM:**  
Ing. Petr Štrýndl

**ZÁSOBOVÁNÍ PLYNEM:**  
Ing. Jiří Puttner

**ZÁSOBOVÁNÍ ELEKTRICKOU ENERGIÍ, SPOJE:**

**AUTORIZAČNÍ RAZÍTKA:**

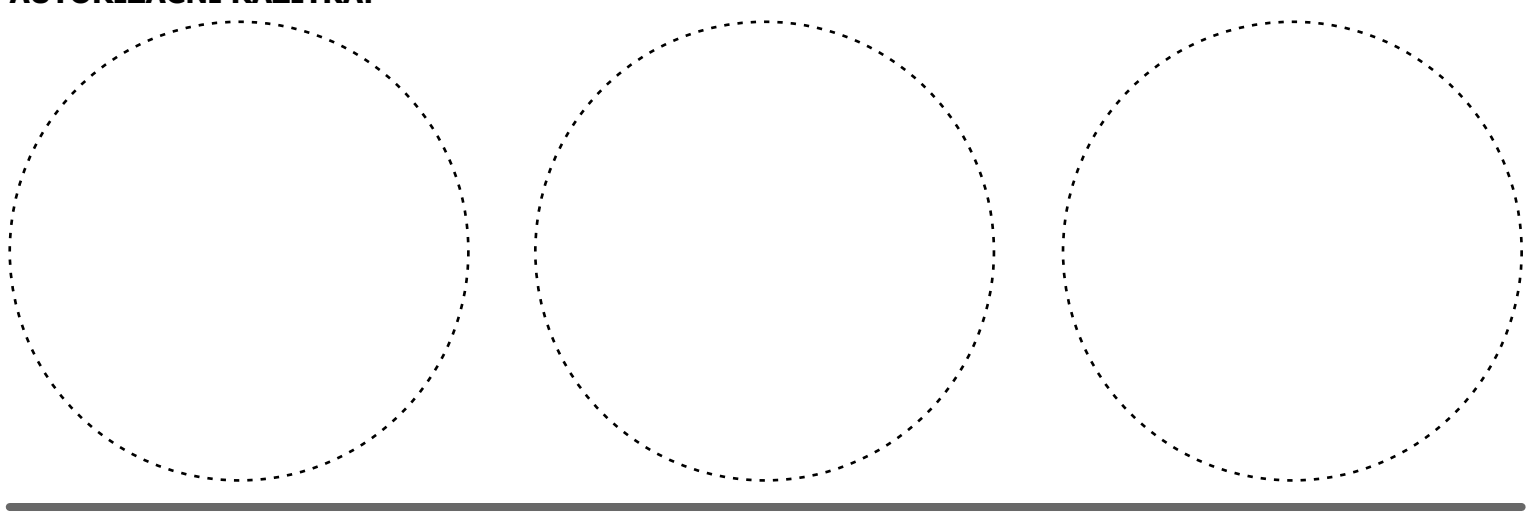

DATUM: 11/2024      MĚŘÍTKO: 1:25 000      SEVERKA:      ČÍSLO PARÉ:

### 5.0 URBANISTICKÁ KONCEPCE - SCHÉMA

- Urbanistická koncepce**
- Typy zón**
- Z1 - Historické jádro
  - Z2 - Kompaktní městská zástavba
  - Z3 - Městská rezidenční zástavba
  - Z4 - Příměstská rezidenční zástavba
  - Z5 - Zástavba obytných souborů
  - Z6 - Areály
  - Z2.2 Zóny se shodným charakterem
- Dopravní infrastruktura nadmístního významu**
- Dálnice
  - Velký městský okruh a jeho radiály
  - Tunel
  - Významné komunikace
  - Tunel na významných komunikacích
  - Železnice
  - Koridor plošně vymezený
- Mapový podklad**
- Plochy dopravní infrastruktury
  - Plochy veřejných prostranství
  - Plochy zeleně
  - Plochy zemědělské
  - Plochy lesní
  - Plochy vodní
  - Rekreace a zahrádky
  - Stavební plochy nezařazené do zón
  - Hranice katastrálních území
  - Řešené území
- Legenda:**
- Místa pohledů na vedutu města
  - Místa pohledů na vedutu města - podmíněné
  - Chráněné pohledy na vedutu města
  - Městské třídy stávající
  - Městské třídy navrhované
  - Hradební okruh