

Záznam o účinnosti Územní plán města Brna	
Správní orgán příslušný k vydání Územního plánu města Brna: Zastupitelstvo města Brna	Podpis oprávněné osoby a razítko:
Datum nabylí účinnosti:	
Pořizovatel: Magistrát města Brna, Odbor územního plánování a rozvoje	
Oprávněná osoba pořizovatele: Mgr. Viktor Poledník	
Funkce oprávněné osoby: vedoucí Odboru územního plánování a rozvoje MMB	


ÚZEMNÍ PLÁN MĚSTA BRNA

POŘIZOVATEL:
Magistrát města Brna
Odbor územního plánování a rozvoje
Kounicova 67, 601 67, Brno

ZPRACOVATEL:
Kancelář architekta města Brna, p. o.
Zelný trh 331/13, 602 00, Brno

ZODPOVĚDNÝ PROJEKTANT:
URBANISTICKÉ ŘEŠENÍ: Ing. arch. Pavel Šemora
DOPRAVNÍ ŘEŠENÍ: Ing. Martin Všecka, Ph.D.
KRAJINA A ÚSES: RNDr. Jiří Kocián
VODNÍ TOKY A PPO: Ing. Tomáš Havlíček
ZÁSOBOVÁNÍ VODOU: Ing. Václav Kašan
ODKANALIZOVÁNÍ: Ing. Karolína Koutníková
ZÁSOBOVÁNÍ TEPEM: Ing. Radim Menčík
ZÁSOBOVÁNÍ PLYNEM: Ing. Petr Štrýndl
ZÁSOBOVÁNÍ ELEKTRICKOU ENERGIÍ, SPOJE: Ing. Jiří Půtner

AUTORIZAČNÍ RAZÍTKA:

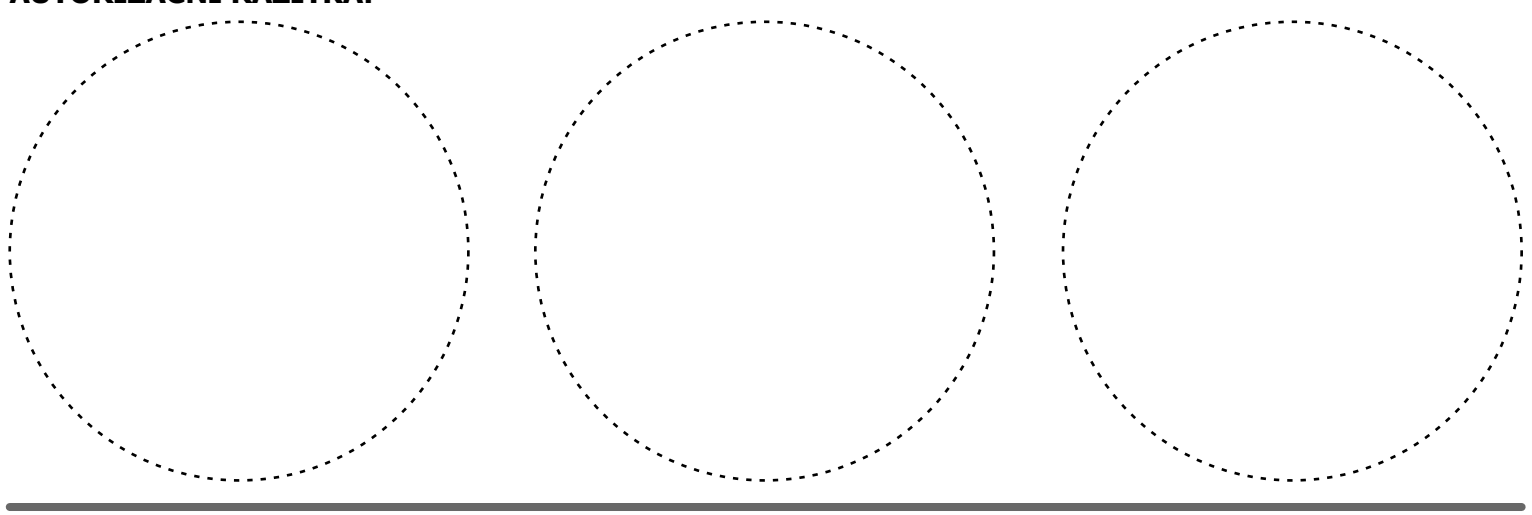

DATUM: 11/2024 MĚŘÍTKO: 1:25 000 SEVERKA: ČÍSLO PARÉ:

0.4 SILNIČNÍ DOPRAVA - SCHÉMA

- Komunikační síť**
- Dálniční komunikace - Dálnice I. a II. třídy
 - Rychlostní komunikace - Místní komunikace I. třídy
 - Rychlostní komunikace - Silnice I. třídy
 - Rychlostní komunikace - Silnice I. třídy v tunelu
 - Nadsběrná komunikace - Místní komunikace II. třídy
 - Nadsběrná komunikace - Silnice I. třídy
 - Nadsběrná komunikace - Silnice II. třídy
 - Nadsběrná komunikace - Silnice II. třídy v tunelu
 - Nadsběrná komunikace - Silnice III. třídy
 - Sběrná komunikace - Místní komunikace II. třídy
 - Sběrná komunikace - Silnice II. třídy
 - Sběrná komunikace - Silnice III. třídy
- Dopravní zařízení**
- Parkoviště P+R
 - Truckcentrum
 - Překladště
 - Mimoúrovňová křižovatka
- Rezervy**
- Silnice II. a III. třídy
- Mapový podklad**
- Vybrané plochy stavební - stabilizované
 - Vybrané plochy stavební - plochy změn
 - Dopravní infrastruktura - stabilizovaná
 - Dopravní infrastruktura - plochy změn
 - Veřejná prostranství všeobecná
 - Lesní všeobecné
 - Plochy zelené
 - Zemědělské všeobecné
 - Vodní a vodohospodářské všeobecné
 - Tramvaj
 - Železnice
 - Metropolitní dráha
 - Hlavní nádraží Brno - uzel dálkové dopravy
 - Nádraží a uzel MHD/VHD
 - Uzel MHD/VHD
 - Nádraží
 - Koridor plošně vymezený
 - Hranice katastrálních území
 - Řešené území

Jevy zobrazené mimo správní území města Brna mají pouze informativní charakter a slouží pro zobrazení návaznosti na okolní dopravní síť.