


Záznam o účinnosti Územní plán města Brna	
Správní orgán příslušný k vydání Územního plánu města Brna: Zastupitelstvo města Brna	Podpis oprávněné osoby a razítko:
Datum nabylí účinnosti:	
Pořizovatel: Magistrát města Brna, Odbor územního plánování a rozvoje	
Oprávněná osoba pořizovatele: Mgr. Viktor Poledník	
Funkce oprávněné osoby: vedoucí Odboru územního plánování a rozvoje MMB	

ÚZEMNÍ PLÁN MĚSTA BRNA

POŘIZOVATEL:
Magistrát města Brna
Odbor územního plánování a rozvoje
Kounicova 67, 601 67, Brno

ZPRACOVATEL:
Kancelář architektů města Brna, p. o.
Zelný trh 331/13, 602 00, Brno

ZODPOVĚDNÝ PROJEKTANT:
Ing. arch. Pavel Šemora
Ing. Martin Všečeka, Ph.D.
RNDr. Jiří Kocián
Ing. Tomáš Havlíček
Ing. Václav Kaštan
Ing. Karolína Koutníková
Ing. Radim Menčík
Ing. Petr Štrýncl
Ing. Jiří Puttner

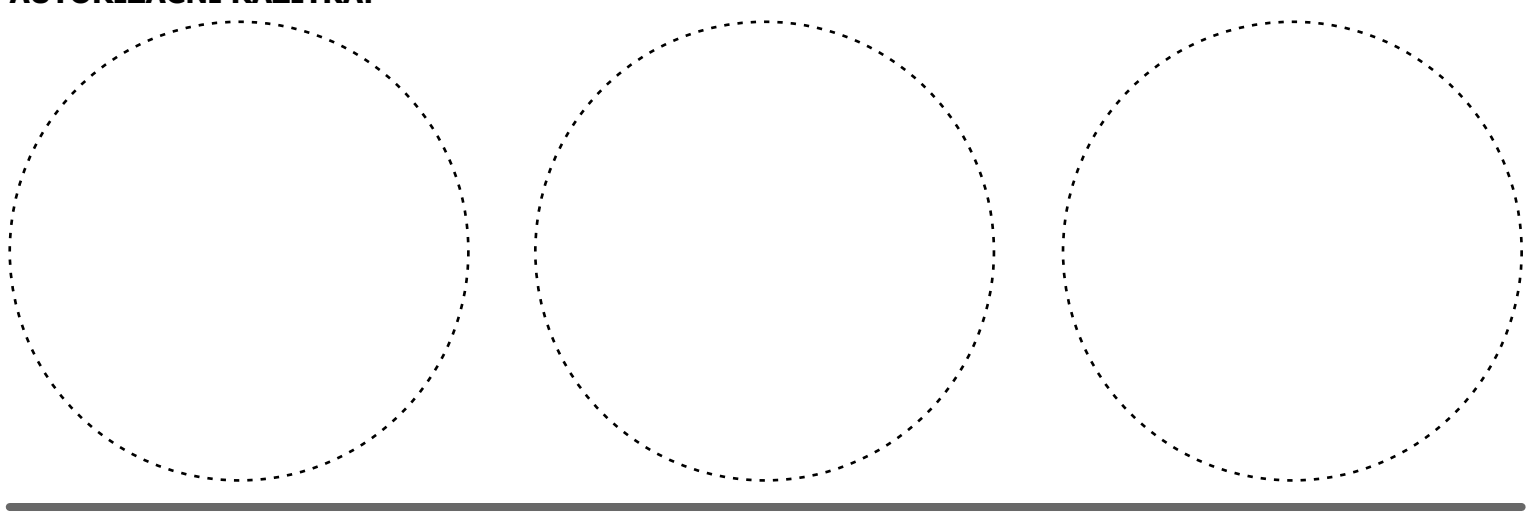

DATUM: 11/2024
MĚŘÍTKO: 1:25 000
SEVERKA:

- Cyklistické trasy**
- Vybraná samostatná cyklotrasa
 - Vybraná pouliční cyklotrasa
- Mapový podklad**
- Vybrané plochy stavební - stabilizovaná
 - Vybrané plochy stavební - plochy změn
 - Dopravní infrastruktura - stabilizovaná
 - Dopravní infrastruktura - plochy změn
 - Veřejná prostranství všeobecná
 - Lesní všeobecné
 - Plochy zeleně
 - Zemědělské všeobecné
 - Vodní a vodohospodářské všeobecné
 - Hlavní nádraží Brno - uzel dálkové dopravy
 - Nádraží a uzel MHD/VHD
 - Uzel MHD/VHD
 - Nádraží
 - Tramvaj
 - Železnice
 - Metropolitní dráha
 - Koridor plošně vymezený
 - Hranice katastrálních území
 - Řešené území

0.6 CYKLISTICKÁ DOPRAVA - SCHÉMA

Jevy zobrazené mimo správní území města Brna mají pouze informativní charakter a slouží pro zobrazení návaznosti na okolní dopravní síť.