


Záznam o účinnosti Územní plán města Brna	
Správní orgán příslušný k vydání Územního plánu města Brna: Zastupitelstvo města Brna	Podpis oprávněné osoby a razítko:
Datum nabytí účinnosti: 31.01.2025	
Pořizovatel: Magistrát města Brna, Odbor územního plánování a rozvoje	
Oprávněná osoba pořizovatele: Mgr. Viktor Poledník	
Funkce oprávněné osoby: vedoucí Odboru územního plánování a rozvoje MMB	

ÚZEMNÍ PLÁN MĚSTA BRNA

PORÍZOVATEL:
Magistrát města Brna
Odbor územního plánování a rozvoje
Kounicova 67, 601 67, Brno

ZPRACOVATEL:
Kancelář architektů města Brna, p. o.
Zelný trh 331/13, 602 00, Brno

ZODPOVĚDNÝ PROJEKTANT:
URBANISTICKÉ ŘEŠENÍ: Ing. arch. Pavel Šemora
DOPRAVNÍ ŘEŠENÍ: Ing. Martin Všecka, Ph.D.
KRAJINA A ÚSES: RNDr. Jiří Kocián
VODNÍ TOKY A PPO: Ing. Tomáš Havlíček
ZÁSOBOVÁNÍ VODOU: Ing. Václav Kaštan
ODKANALIZOVÁNÍ: Ing. Karolína Koutníková
ZÁSOBOVÁNÍ TEPLEM: Ing. Radim Menčík
ZÁSOBOVÁNÍ PLYNEM: Ing. Petr Štrýndl
ZÁSOBOVÁNÍ ELEKTRICKOU ENERGIÍ, SPOJE: Ing. Jiří Püttner

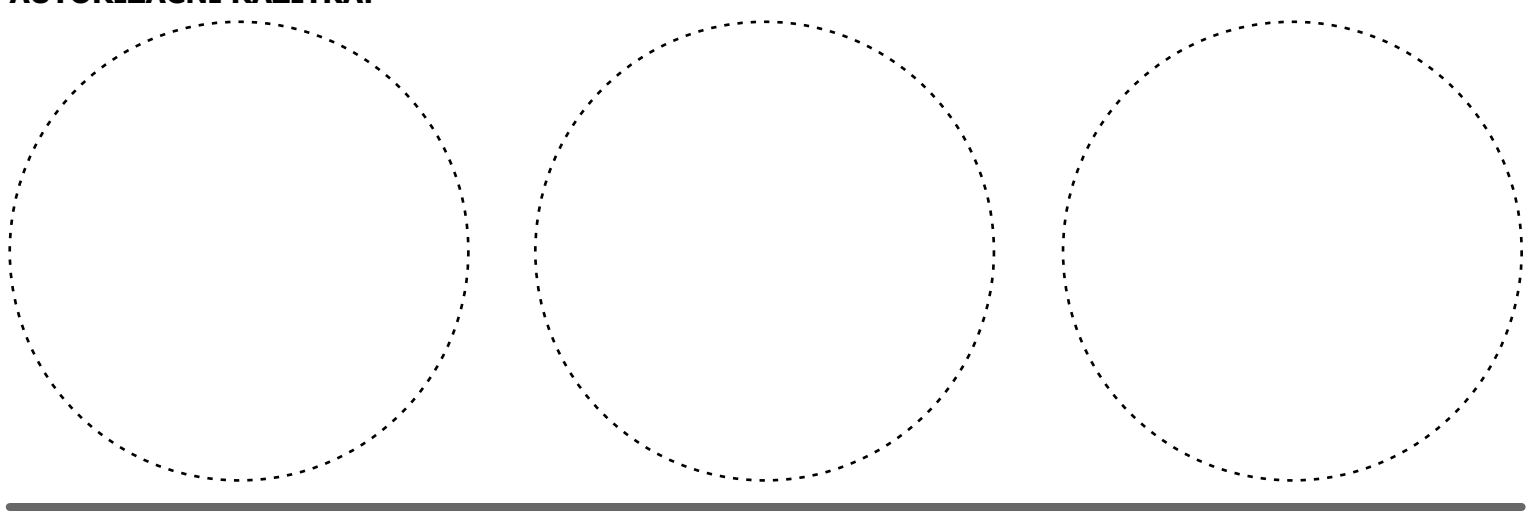

DATUM: 11/2024 MĚŘÍTKO: 1:25 000 SEVERKA: ČÍSLO PARÉ:

- Liniová protipovodňová opatření
- Snížení běhu - průtočná berna
- Retenční prostor
- Plocha řízeného rozlivu - Poldr Chřlice

- Mapový podklad**
- Osy vodních toků
 - Osy zatrubněných vodních toků
 - Vybrané plochy stavební - stabilizované
 - Vybrané plochy stavební - plochy změn
 - Dopravní infrastruktura - stabilizovaná
 - Dopravní infrastruktura - plochy změn
 - Veřejná prostranství všeobecná
 - Lesní všeobecné
 - Plochy zeleně
 - Zemědělské všeobecné
 - Vodní a vodohospodářské všeobecné
 - Koridor plošně vymezený
 - Hranice katastrálních území
 - Řešené území

4.0 KONCEPCE PROTIPOVODŇOVÉ OCHRANY