

Záznam o účinnosti
Územní plán města Brna

Správní orgán příslušný k vydání Územního plánu města Brna:
 Zastupitelstvo města Brna

Podpis oprávněné osoby a razítko:
 Datum nabytí účinnosti:
 31.01.2025


Pořizovatel:
 Magistrát města Brna, Odbor územního plánování a rozvoje
 Oprávněná osoba pořizovatele:
 Mgr. Viktor Poledník
 Funkce oprávněné osoby:
 vedoucí Odboru územního plánování a rozvoje MMB

ÚZEMNÍ PLÁN MĚSTA BRNA

PORÍZOVATEL:
 Magistrát města Brna
 Odbor územního plánování a rozvoje
 Kounicova 67, 601 67, Brno

ZPRACOVATEL:
 Kancelář architektka města Brna, p. o.
 Zelný trh 331/13, 602 00, Brno

ZODPOVĚDNÝ PROJEKTANT:
 URBANISTICKÉ ŘEŠENÍ: Ing. arch. Pavel Šemora
 DOPRAVNÍ ŘEŠENÍ: Ing. Martin Všecka, Ph.D.
 KRAJINA A ÚSES: RNDr. Jiří Kocián
 VODNÍ TOKY A PPO: Ing. Tomáš Havlíček
 ZÁSOBOVÁNÍ VODOU: Ing. Václav Kaštan
 ODKANALIZOVÁNÍ: Ing. Karolína Koutníková
 ZÁSOBOVÁNÍ TEPLEM: Ing. Radim Menčík
 ZÁSOBOVÁNÍ PLYNEM: Ing. Petr Štryndl
 ZÁSOBOVÁNÍ ELEKTRICKOU ENERGIÍ, SPOJE: Ing. Jiří Püttner

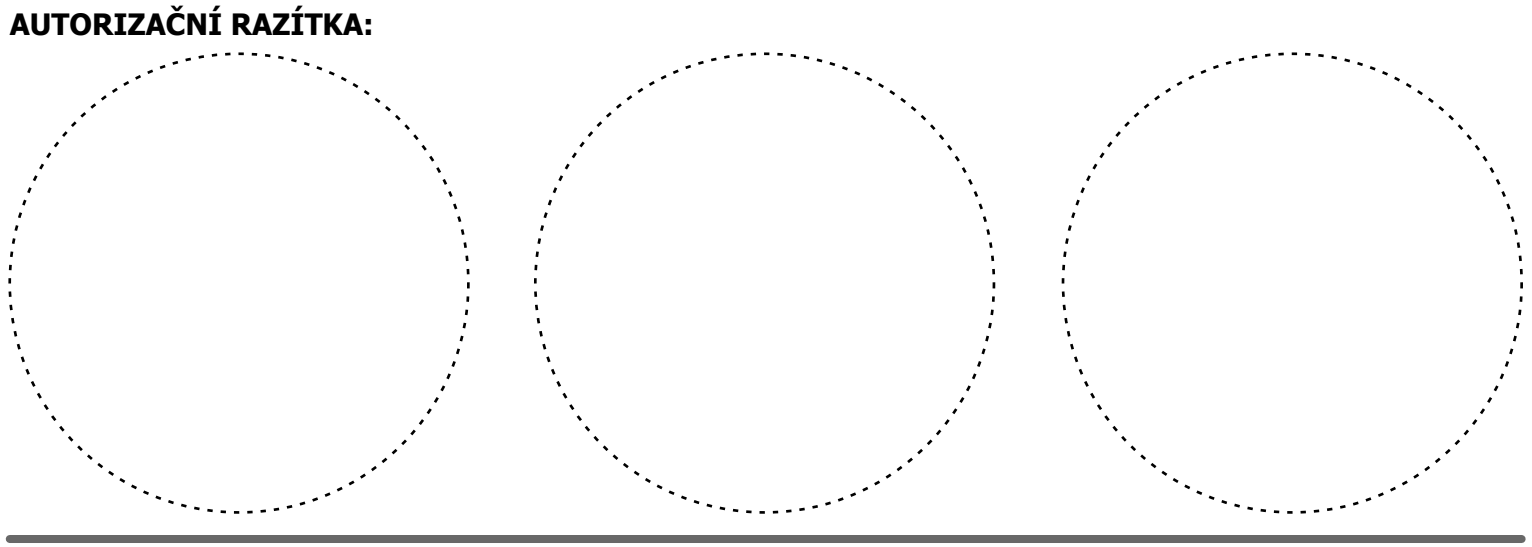

DATUM: 11/2024 MĚŘÍTKO: 1:25 000 SEVERKA: ČÍSLO PARÉ:

0.5 VEŘEJNÁ HROMADNÁ DOPRAVA - SCHÉMA

- Zařízení**
- Hlavní nádraží Brno - uzel dálkové dopravy
 - Nádraží a uzel VHD
 - Nádraží a uzel MHD
 - Uzel VHD
 - Uzel MHD
 - Nádraží
 - Parkoviště P+R
 - Letiště
 - Přístav
 - Truckcentrum
 - Železniční depo
 - Vozovna
 - Překladistiště
 - Tramvajová smyčka
- Dopravní mód**
- Tramvaj
 - Železnice
 - Metropolitní dráha
 - BUS - významná expresní trasa
 - BUS - významná obslužená trasa
- Rezerva**
- Tramvaj
 - Metropolitní dráha

- Mapový podklad**
- Vybrané plochy stavební - stabilizované
 - Vybrané plochy stavební - plochy změn
 - Dopravní infrastruktura - stabilizovaná
 - Dopravní infrastruktura - plochy změn
 - Veřejná prostranství všeobecná
 - Lesní všeobecné
 - Plochy zelené
 - Zemědělské všeobecné
 - Vodní a vodohospodářské všeobecné
 - Dálniční komunikace
 - Rychlostní komunikace
 - Rychlostní komunikace v tunelu
 - Nadsběrná komunikace
 - Nadsběrná komunikace v tunelu
 - Sběrná komunikace
 - Koridor plošně vymezený
 - Hranice katastrálních území
 - Řešené území

Jevy zobrazené mimo správní území města Brna mají pouze informativní charakter a slouží pro zobrazení návaznosti na okolní dopravní síť.