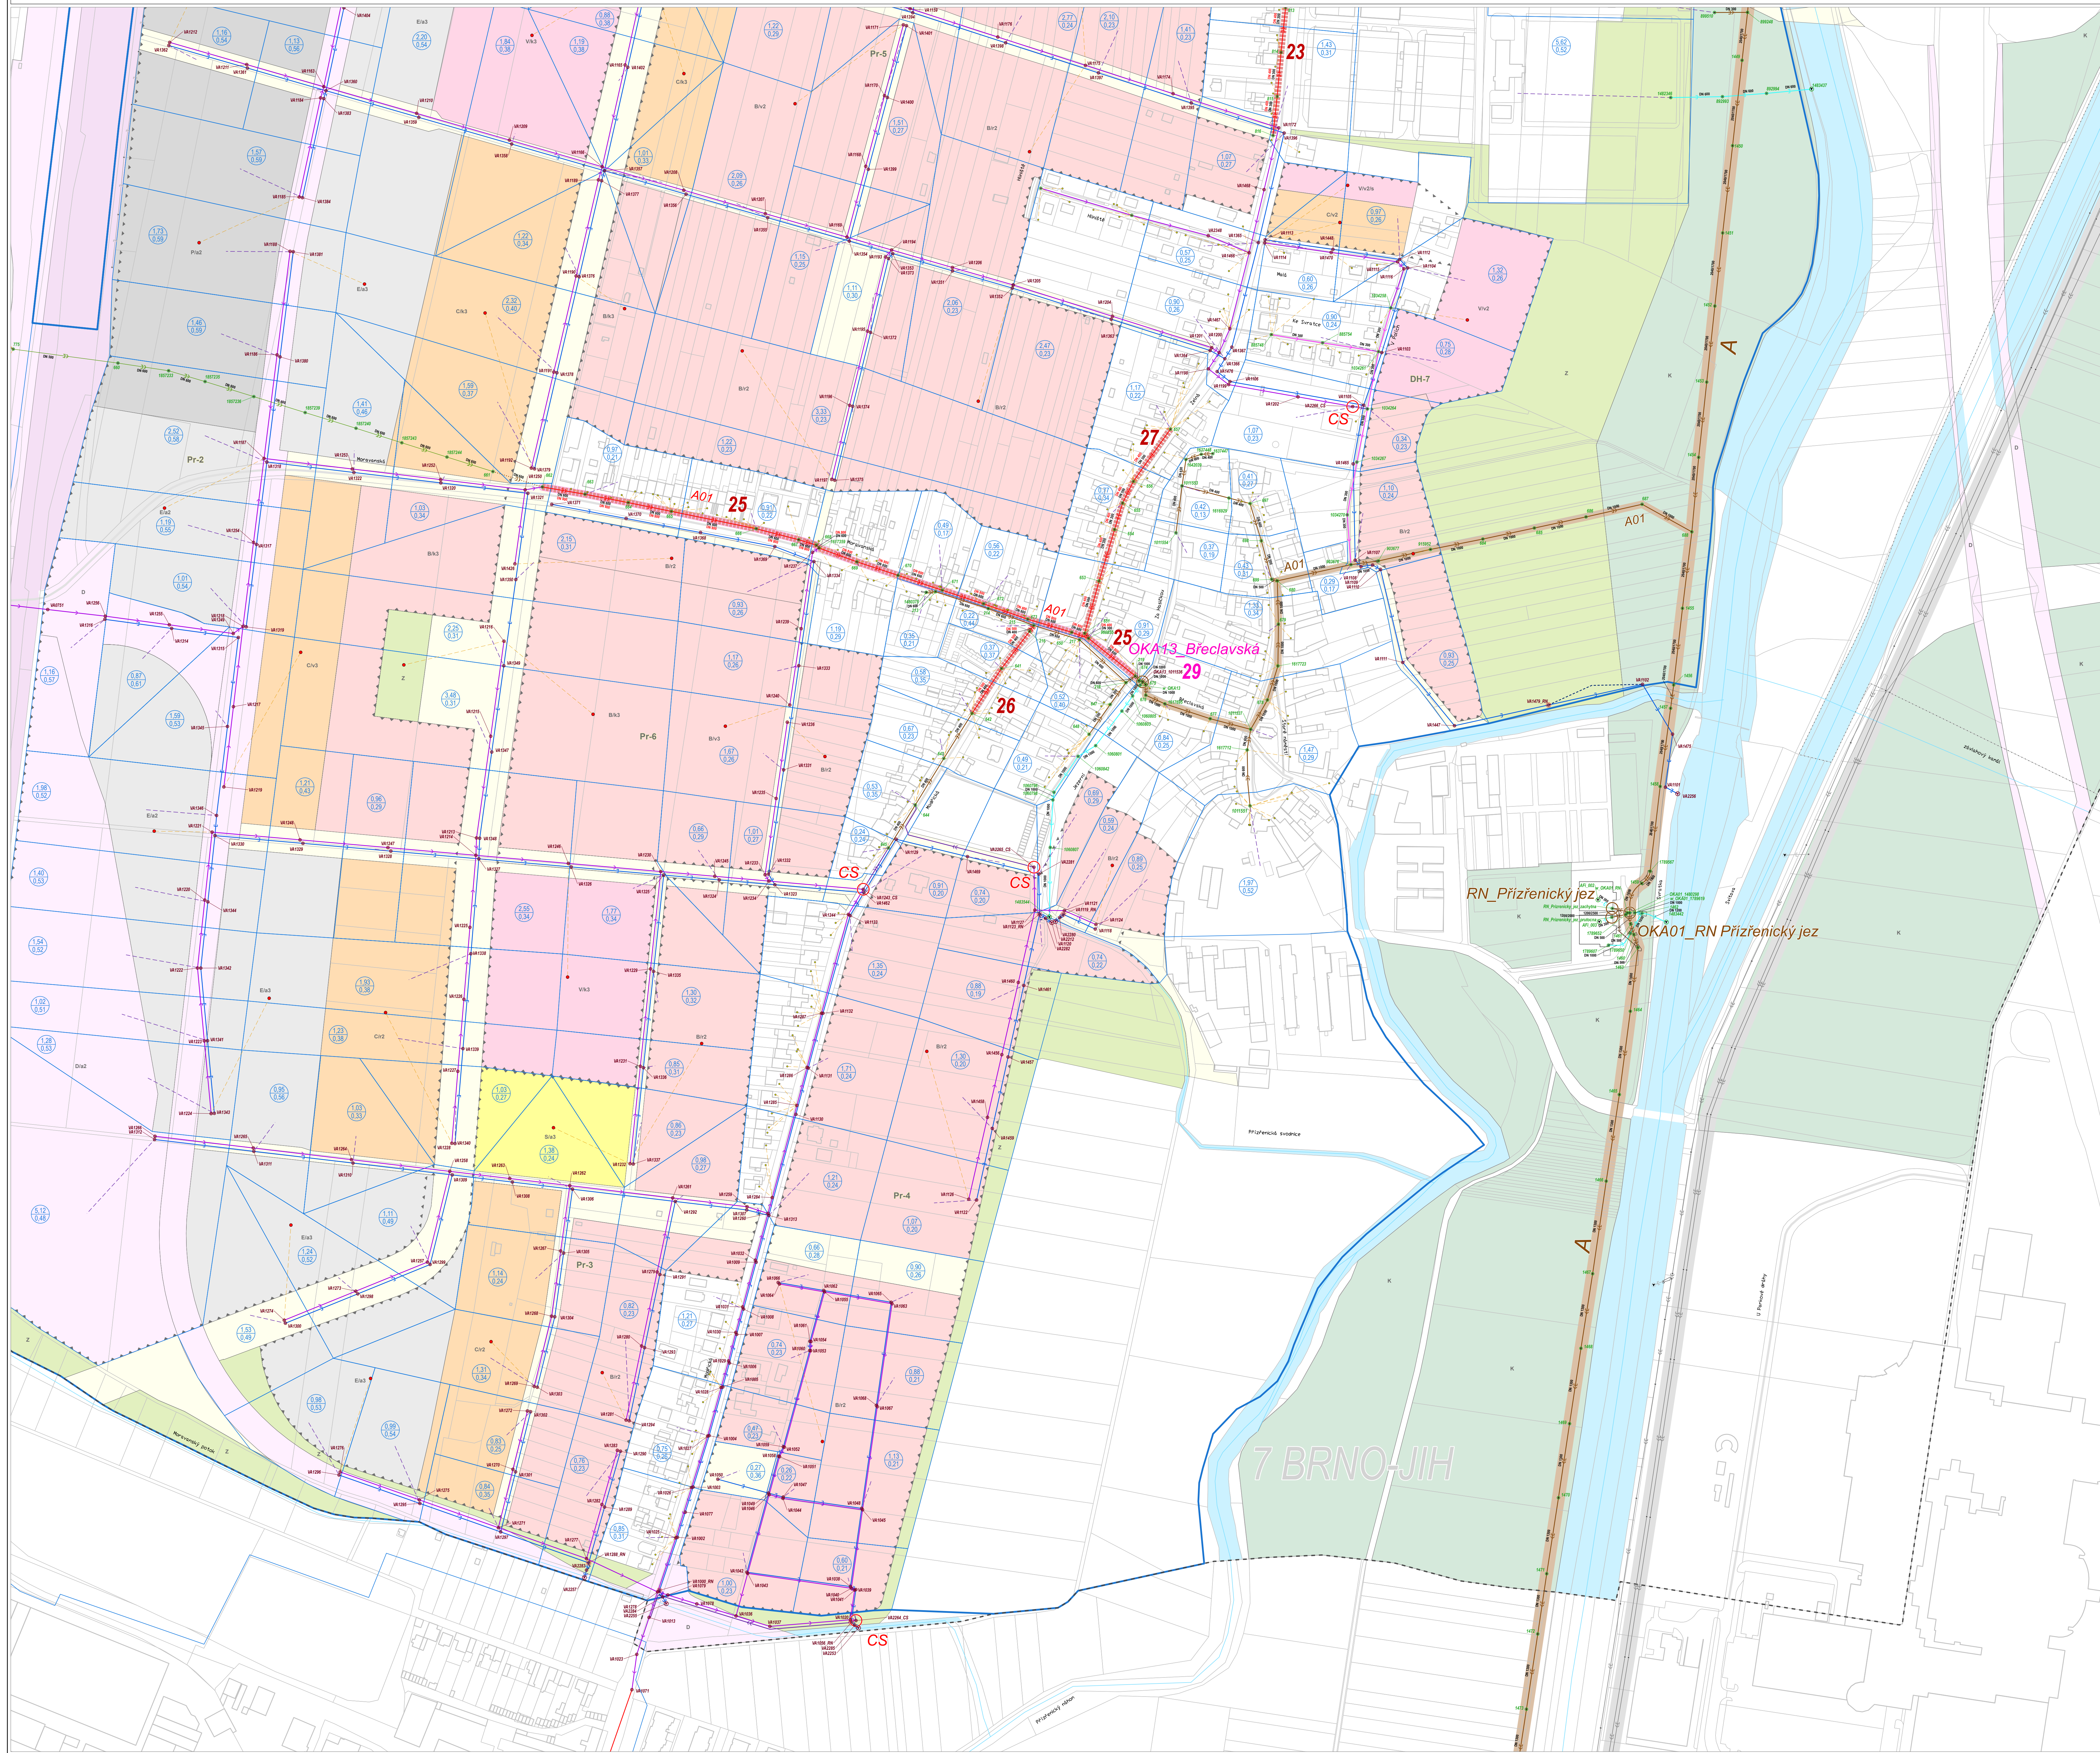


AKTUALIZACE A SPRÁVA GENERELU ODVODNĚNÍ MĚSTA BRNA – ČÁST KANALIZACE – 05 KONZULTACE

[illegible]