


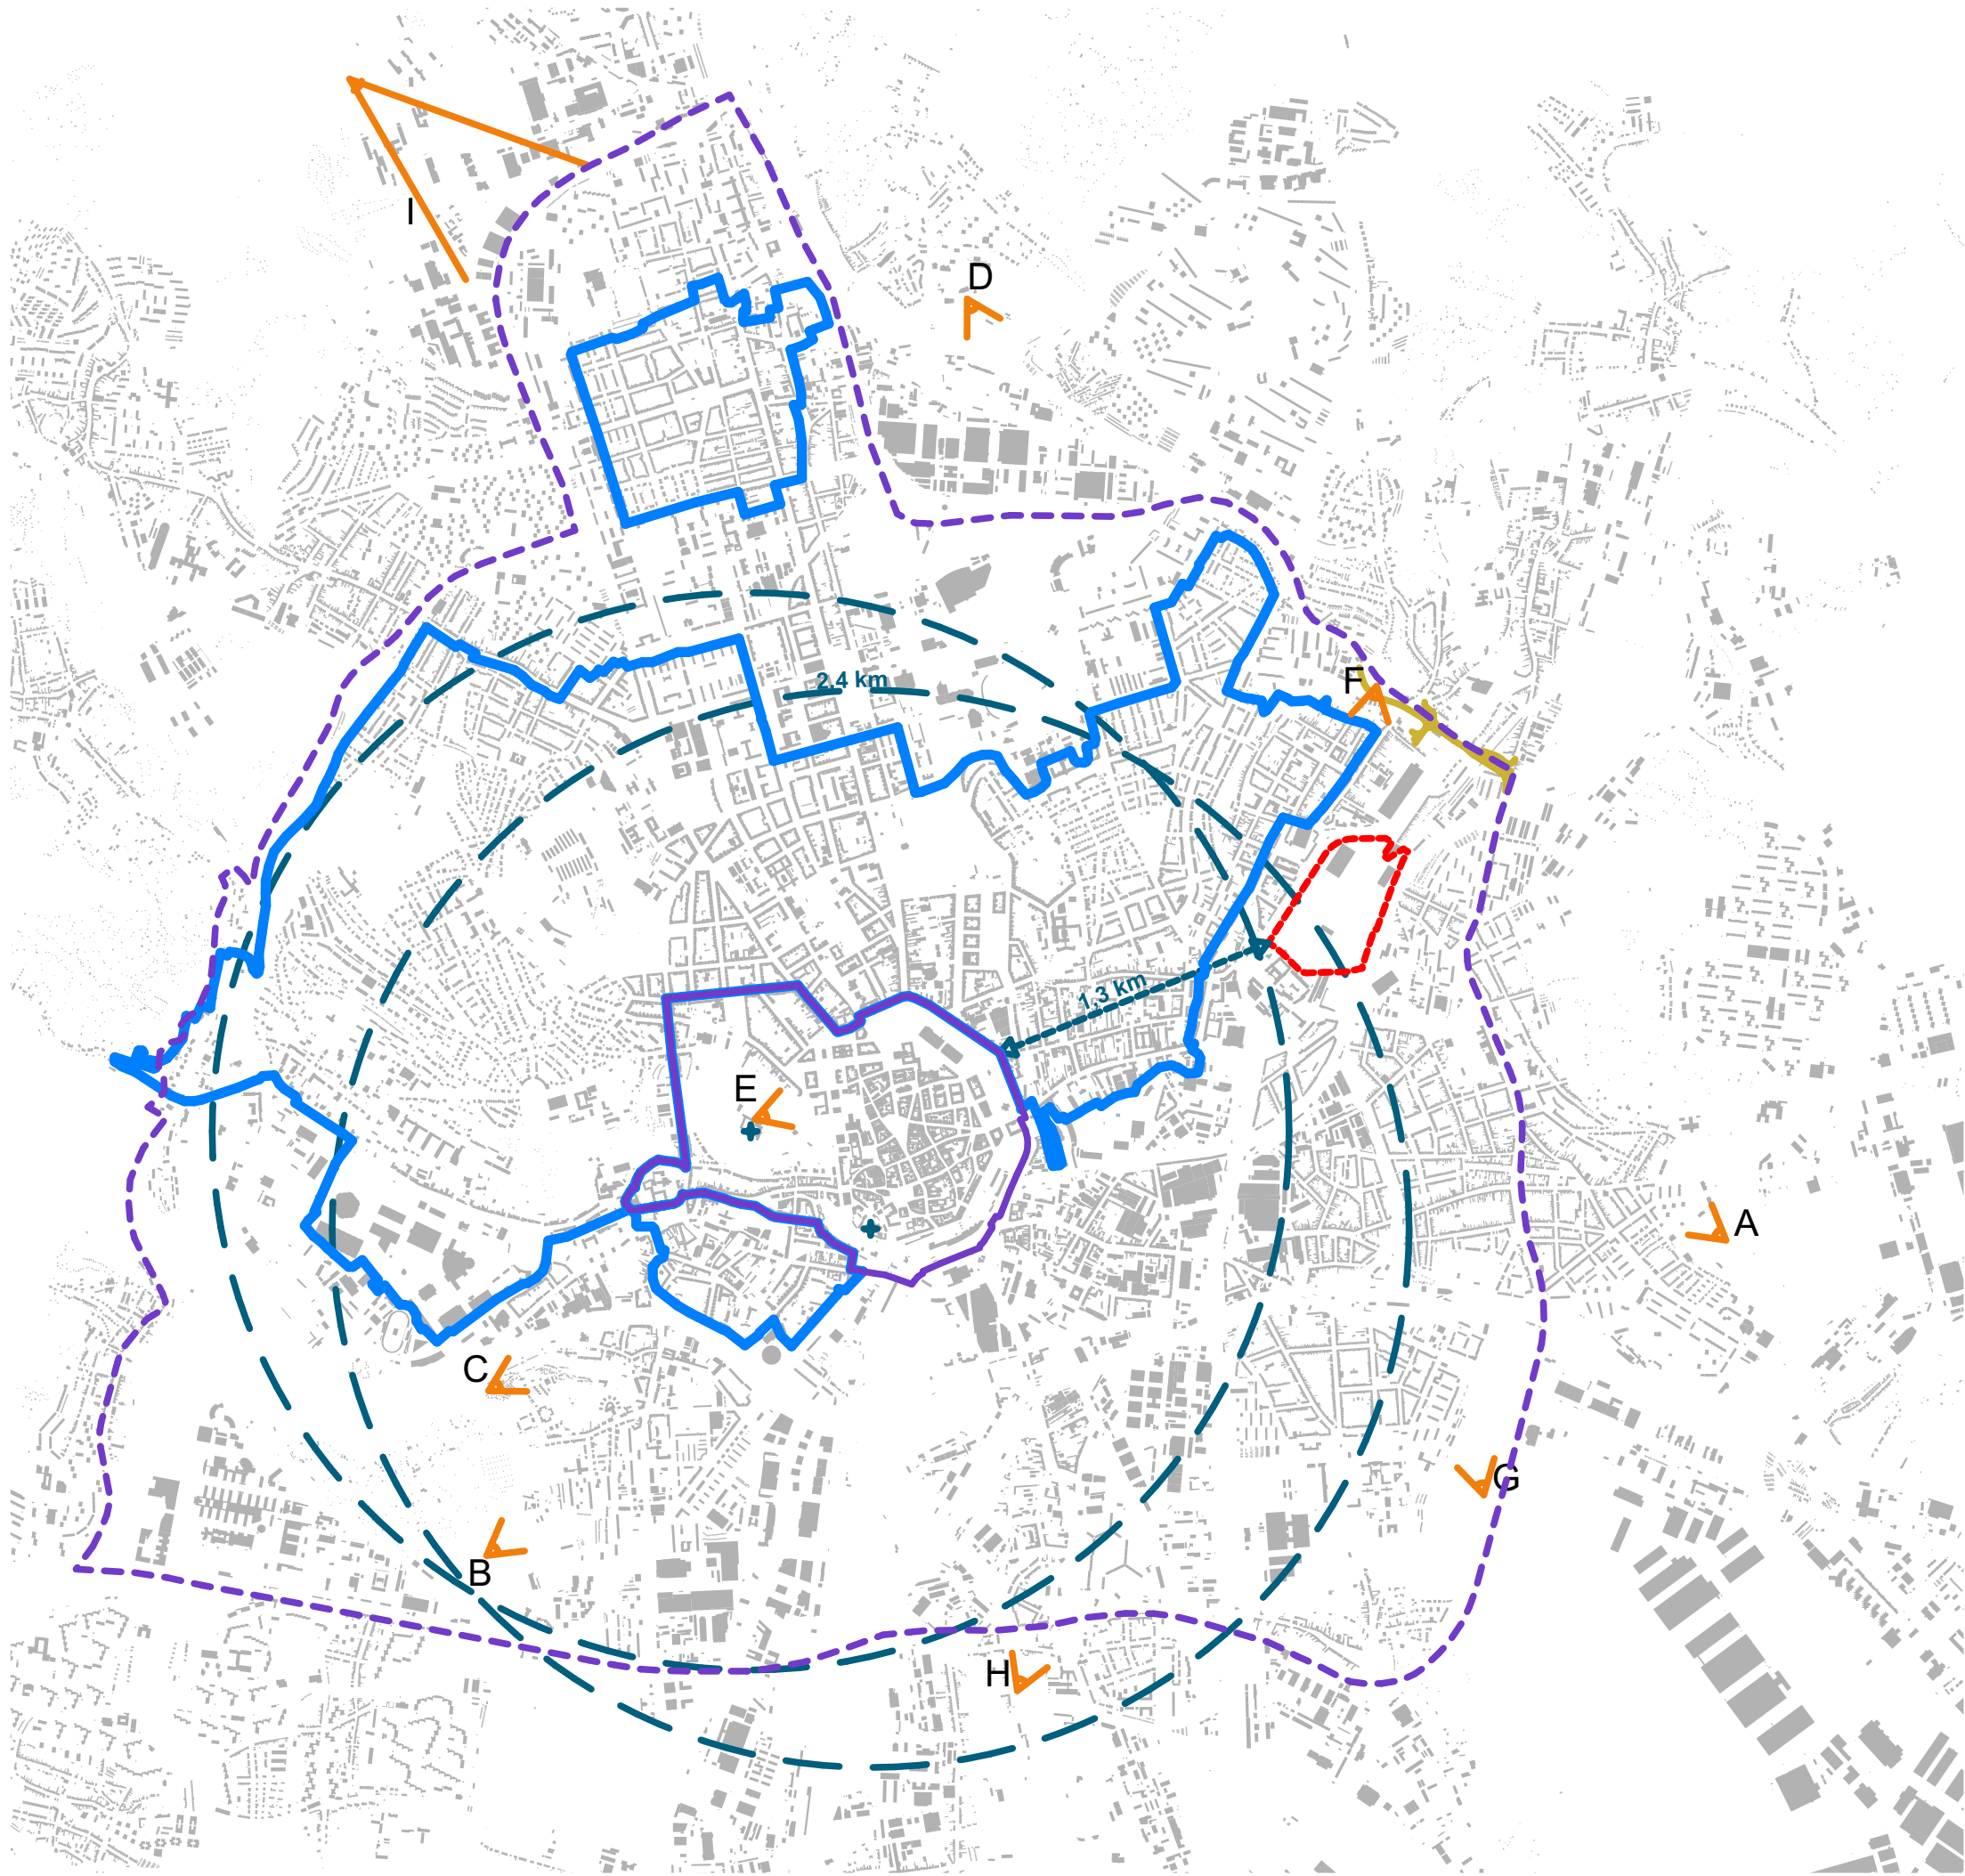

Legenda

- řešené území
- hranice MPR
- hranice ochranného pásm MPR
- Izolinie vzdálenosti od Katedrály svatého Petra a Pavla
Izolinie vzdálenosti od hradu Špilberk
- hranice MPZ
- VMO - Tomkovo náměstí

významné pohledy na město prověřované v 3D modelu a panoramatické fotografii

- A - Bílá hora
- B - Červený kopec - věznice
- C - Červený kopec - skála
- D - Kociánka
- E - Špilberk - sever
- F - Husovický kopec

významné pohledy na město dle nového ÚPmB prověřované v 3D modelu

- G - Černovice, Na Kaménkách
- H - most nad Dufkovým nábřežím

I - Medlánecký kopec*
*doplněno dodatečně - 17.5.2023, ve Výškovém zónování pro ÚPmB (Pech)



MAAUS m. architektonické a urbanistické studio			
POŘIZOVATEL: Magistrát města Brna Odbor územního plánování a rozvoje Kounicova 67 Brno 601 67		ZPRACOVATEL: MAAUS s.r.o. Gorkého 51/1 Brno 602 00	
ČÍSLO SMLOUVY: C139-PO-23-000313		ZODPOVĚDNÝ ARCHITEKT: Ing. arch. Miroslava Zadražilová, Ph.D.	
OBJEDNATEL NOVÁ ZBROJOVKA, s.r.o Vladislavova 1390/17 110 00 Praha 1		ZPRACOVATELSKÝ TÝM: Ing. arch. Miroslava Zadražilová, Ph.D. Ing. arch. Jakub Czapek	
NÁZEV ZAKÁZKY:			
Lokalita Nová Zbrojovka – prověření výškové zóny			
DATUM:	10/2024	MĚŘÍTKO:	1:30000
VÝKRES:	NÁZEV VÝKRESU:		
B.1.1	Výkres širších vztahů		