


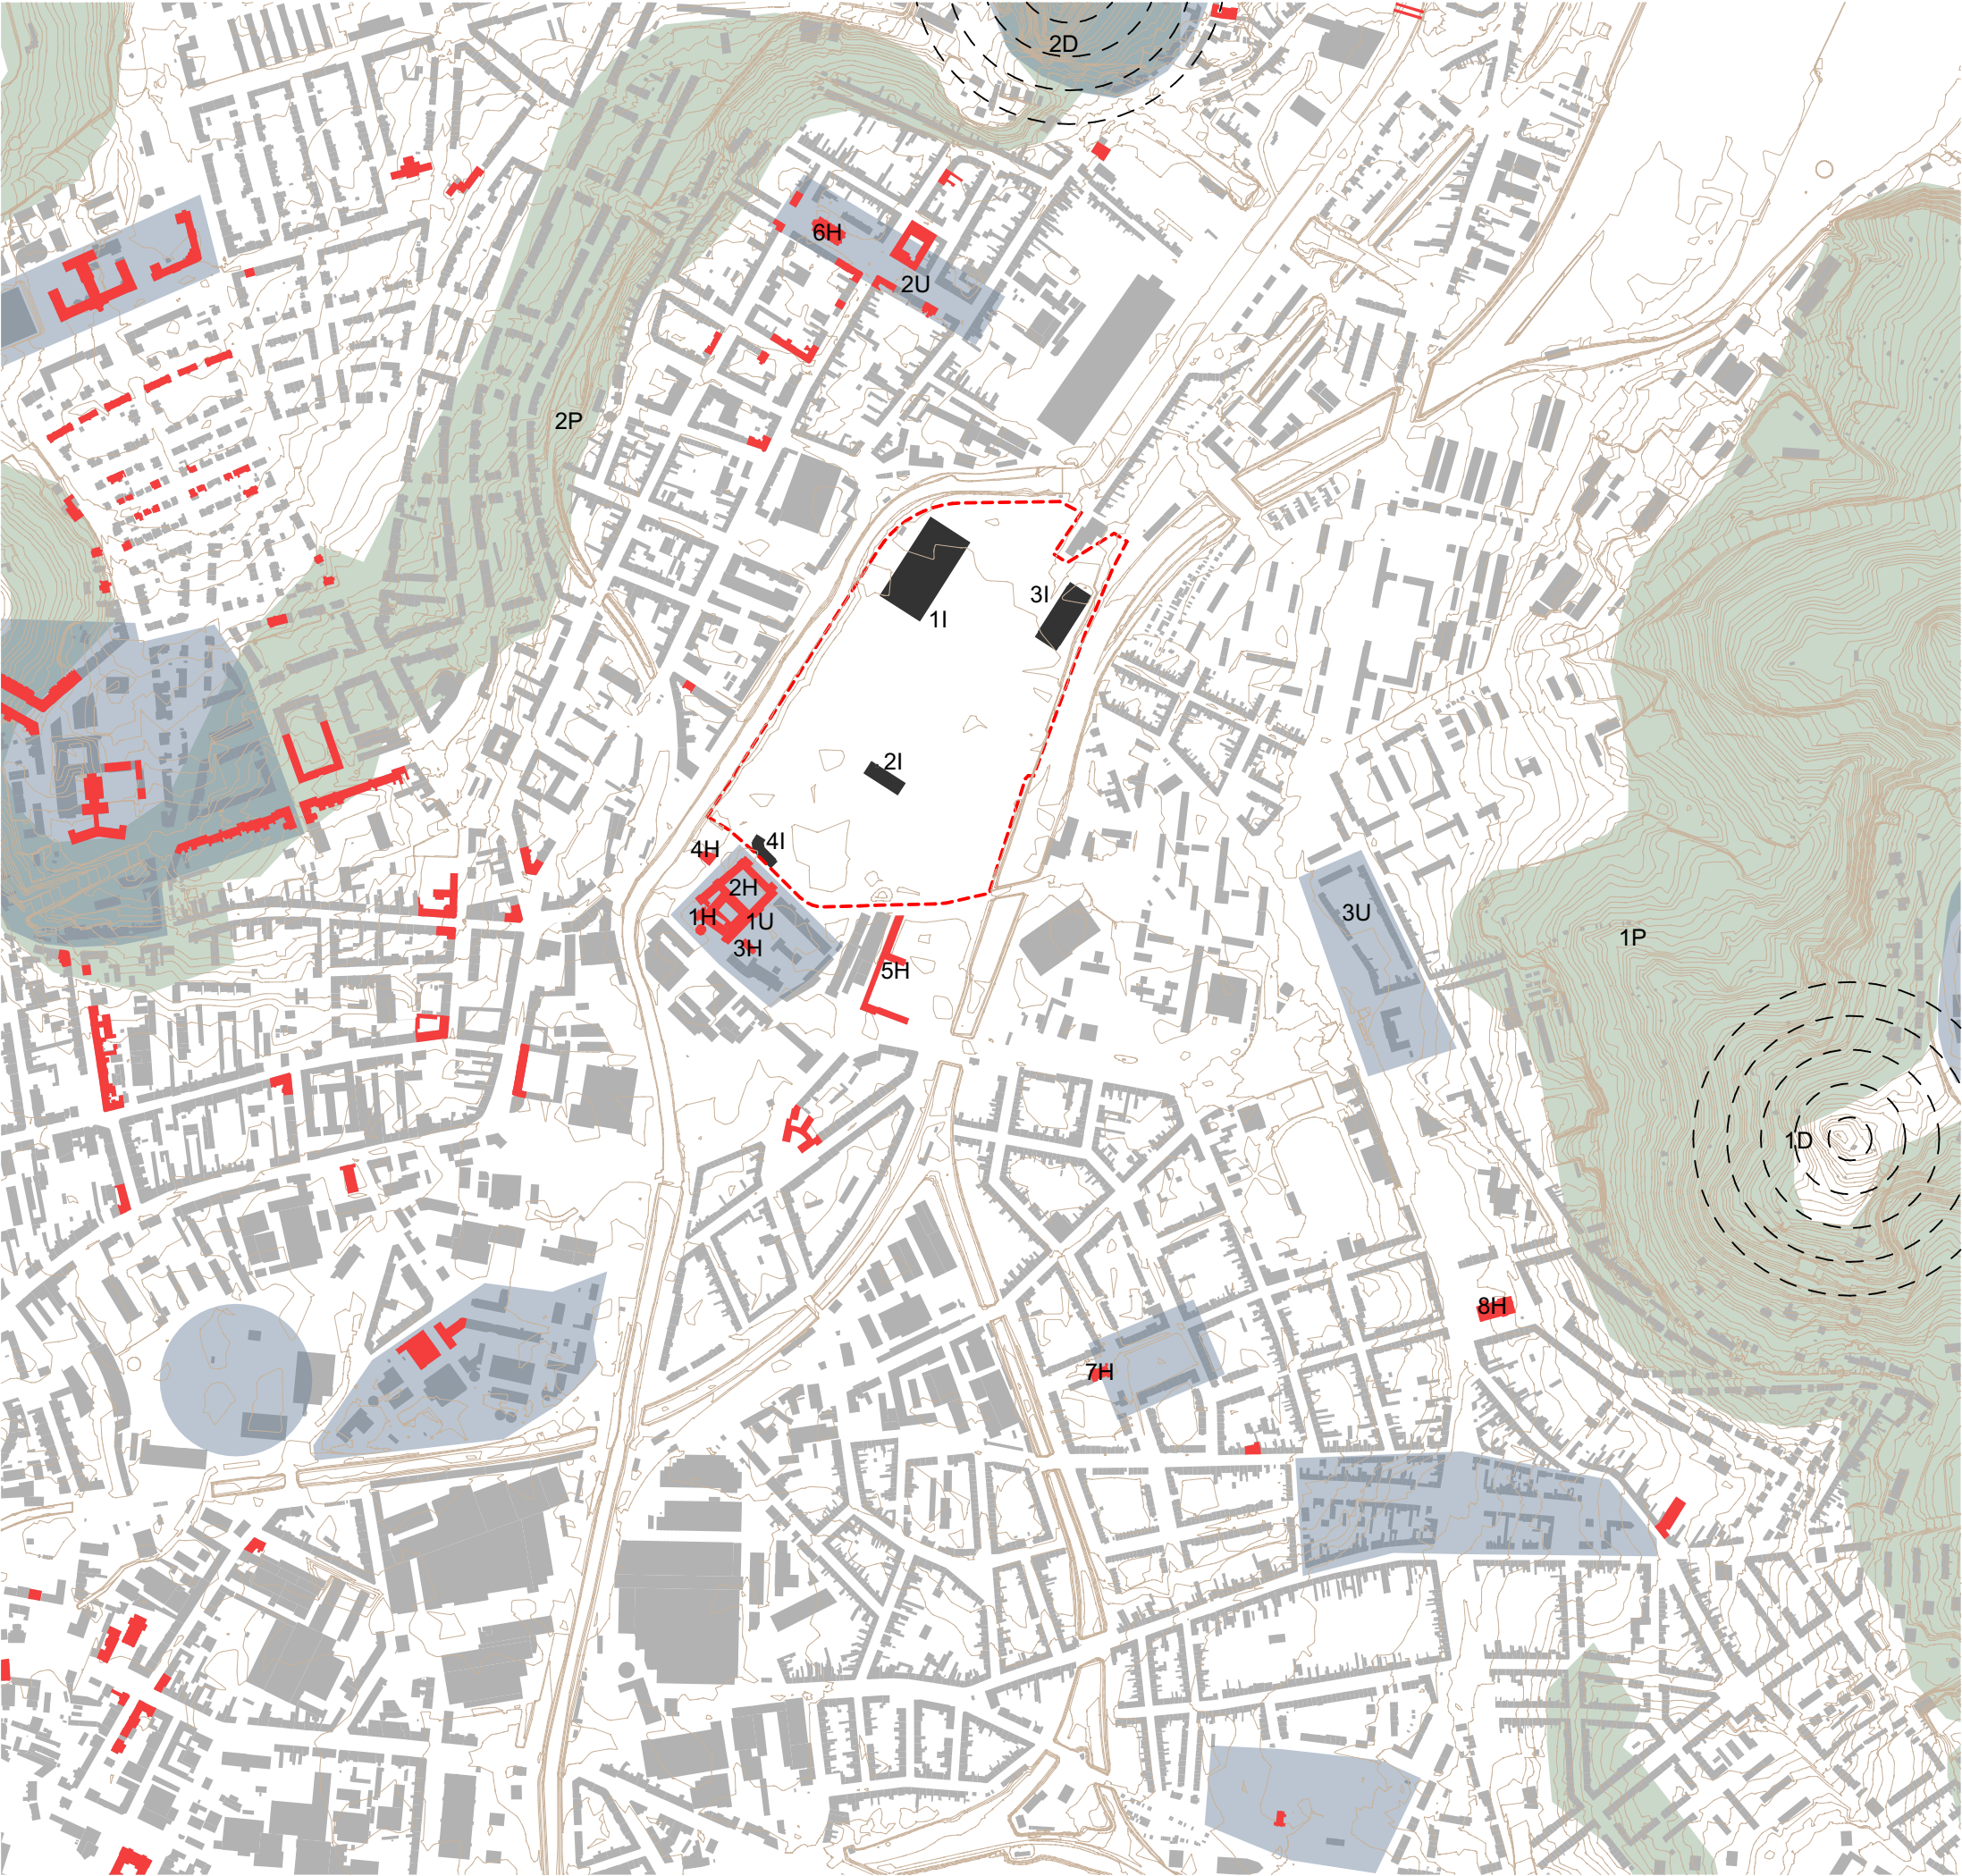

Legenda

- řešené území
- historicky cenné objekty
- stavby industriálního dědictví v řešeném území
- urbánní pól
- svahy a terény, pohledově významné plošiny
- vrstevnice
- katastrální kresba
- Přírodní výškové dominanty
- Židenický kopec
- Husovický kopec

- 1H
- kostel Nanebevzetí Panny Marie
- 2H
- bývalý klášter premonstrátů
- 3H
- bývalý kostel sv. Kunhuty
- 4H
- římskokatolická fara u kostela Nanebevzetí Panny I
- 5H
- Městské lázně v Zábrdovicích
- 6H
- kostel Nejsvětější srdce Páně
- 7H
- věž Husova sboru Spasitele
- 8H
- věž kostela sv. Cyrila a Metoděje v Židenicích

- 1I
- hala Industra
- 2I
- bývalá kotelna
- 3I
- objekt bývalé nářařovny
- 4I
- bývalý objekt správy areálu Zborjovky

- 1U
- Klášter premonstrátů
- 2U
- Náměstí republiky
- 3U
- Stará osada

- 1P
- Svahy Židenického kopce
- 2P
- Svahy Staré Tišnovky

Zdroj: Výškové zónování pro Územní plán města Brna
atelier ERA, sdružení architektů Fixel&Pech
Brno, leden 2011



M A A U S m. architektonické a urbanistické studio			
POŘIZOVATEL: Magistrát města Brna Odbor územního plánování a rozvoje Kounicova 67 Brno 601 67		ZPRACOVATEL: MAAUS s.r.o. Gorkého 51/1 Brno 602 00	
ČÍSLO SMLOUVY: C139-PO-23-000313		ZODPOVĚDNÝ ARCHITEKT: Ing. arch. Miroslava Zadražilová, Ph.D.	
OBJEDNATEL NOVÁ ZBROJOVKA, s.r.o Vladislavova 1390/17 110 00 Praha 1		ZPRACOVATELSKÝ TÝM: Ing. arch. Miroslava Zadražilová, Ph.D. Ing. arch. Jakub Czapek	
NÁZEV ZAKÁZKY:			
Lokalita Nová Zbrojovka – prověření výškové zóny			
DATUM:	10/2024	MĚŘÍTKO:	1:10000
VÝKRES:	NÁZEV VÝKRESU:		
B.1.6	Analýza prvků		