


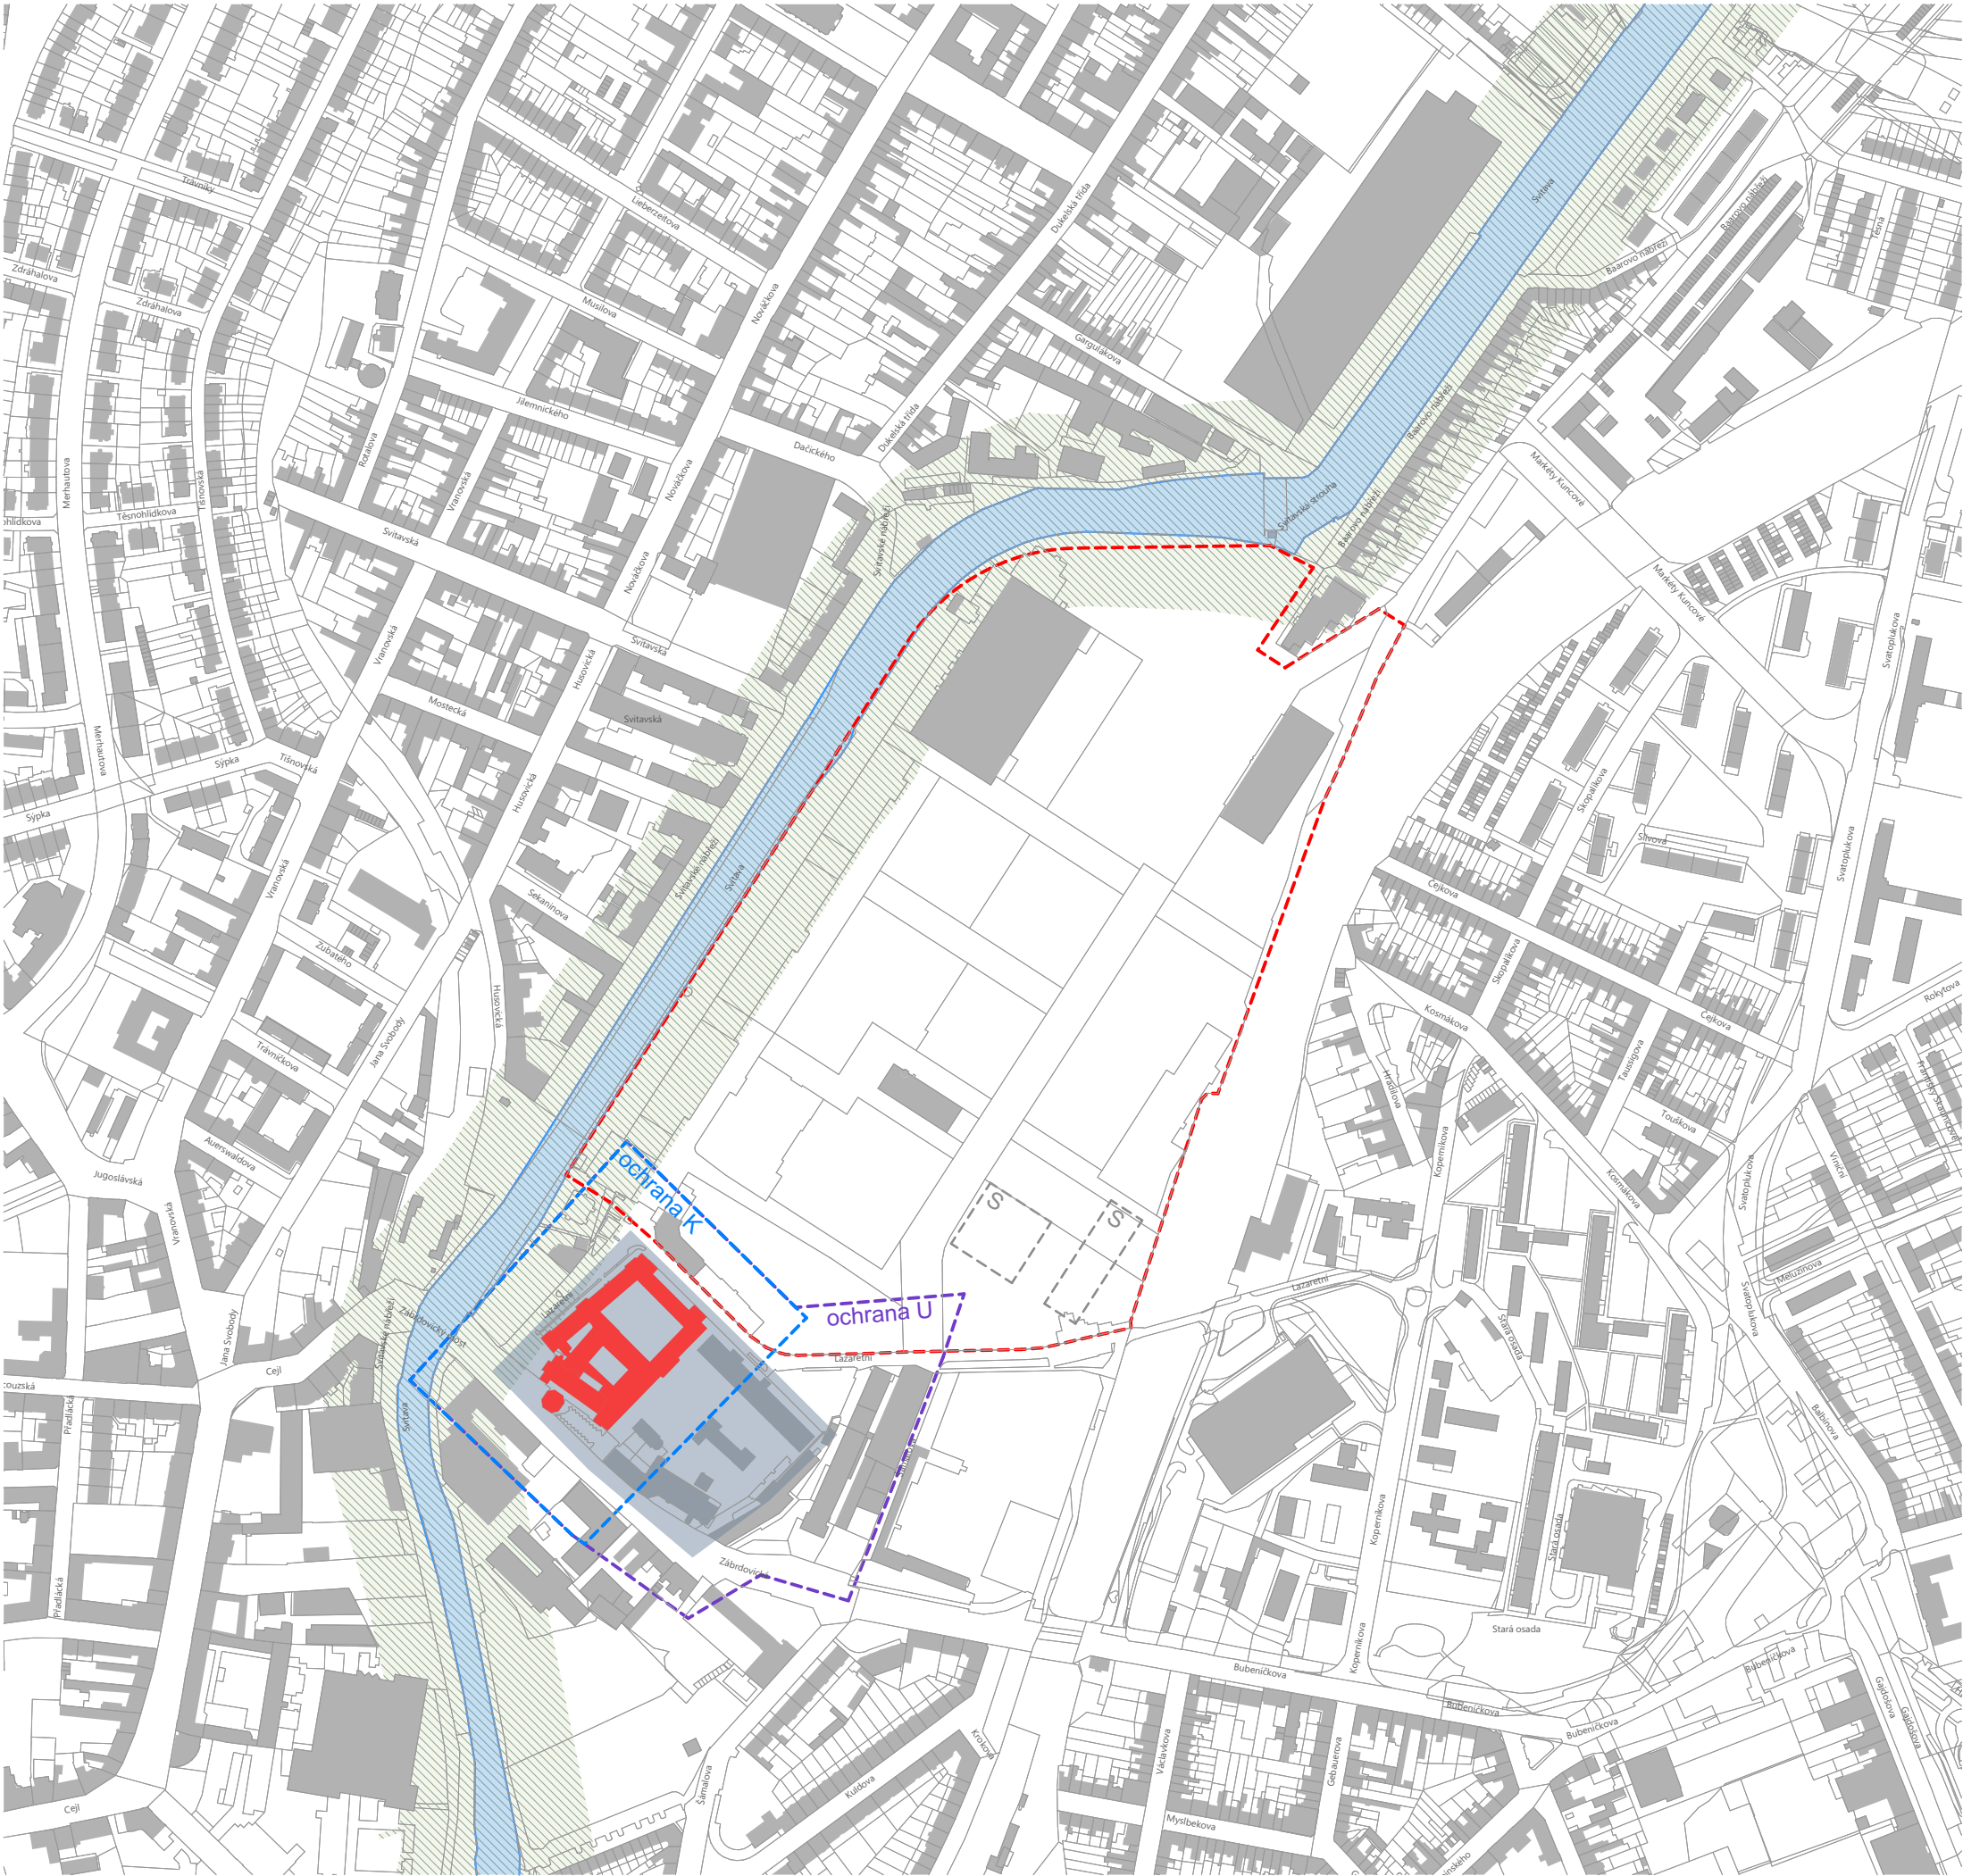

Legenda

- řešené území
- areál bývalého kláštera premonstrátů a kostel Nanebevzetí Panny Marie
- řiční prostor
- řeka
- významný urbanní pól - ERA
- území ochrany významného urbanního pólu - ERA
- navržené území ochrany kláštera a kostela
- obrys navržené školy
- katastrální kresba

Plošné limity:

Ministerstvo vnitra České republiky:
400 m n. m. - MV spoje

Úřad civilního letectví
375 m n. m. - letiště

Poznámka:

řešené území se nachází
- v ochranném pásmu MPR
- nárazníkové zóně statku světového dědictví „Vila Tugendhat v



MAAUS m. architektonické a urbanistické studio					
POŘIZOVATEL: Magistrát města Brna Odbor územního plánování a rozvoje Kounicova 67 Brno 601 67		ZPRACOVATEL: MAAUS s.r.o. Gorkého 51/1 Brno 602 00			
ČÍSLO SMLOUVY: C139-PO-23-000313		ZODPOVĚDNÝ ARCHITEKT: Ing. arch. Miroslava Zadražilová, Ph.D.			
OBJEDNATEL NOVÁ ZBROJOVKA, s.r.o Vladislava 1390/17 110 00 Praha 1		ZPRACOVATELSKÝ TÝM: Ing. arch. Miroslava Zadražilová, Ph.D. Ing. arch. Jakub Czapek			
NÁZEV ZAKÁZKY:					
Lokalita Nová Zbrojovka – prověření výškové zóny					
DATUM:	10/2024	MĚŘÍTKO:	1:5000		
VÝKRES:	NÁZEV VÝKRESU:				
B.1.7	Výkres limitů				