


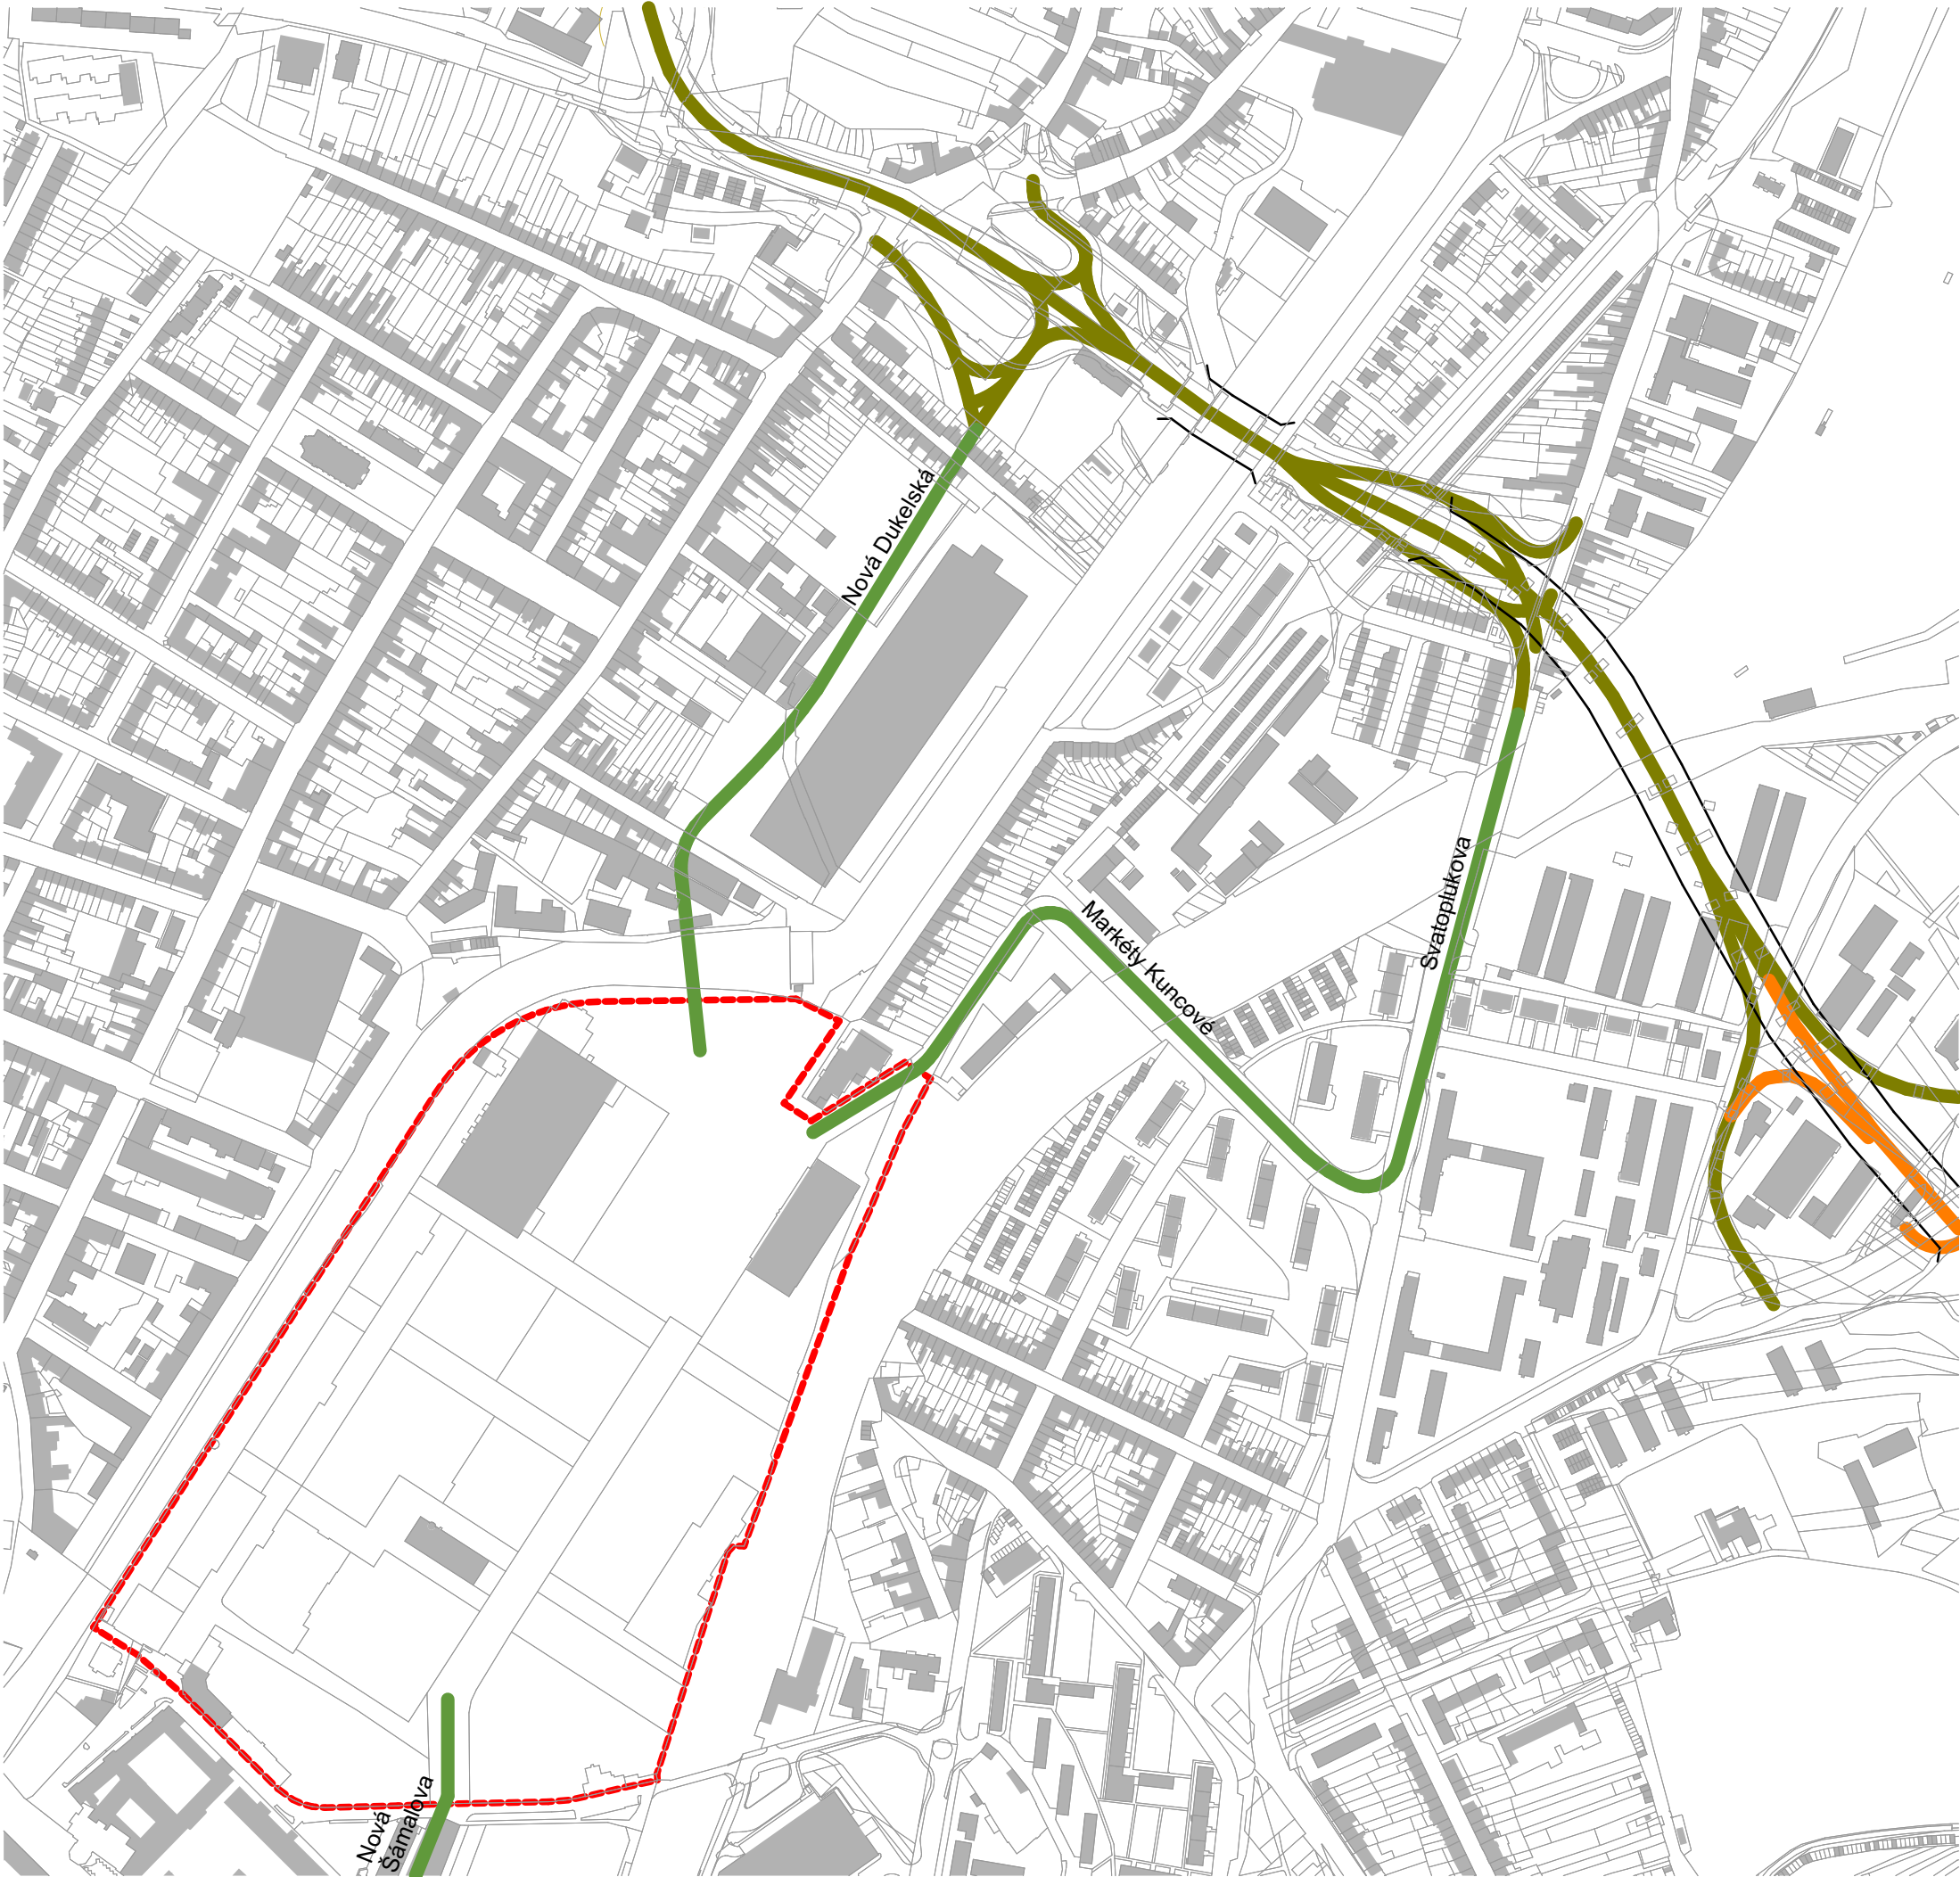

Legenda

- VMO
- napojení lokality na základní komunikační systém
- VMO - výhled

MAAUS m. architektonické a urbanistické studio			
POŘIZOVATEL: Magistrát města Brna Odbor územního plánování a rozvoje Kounicova 67 Brno 601 67		ZPRACOVATEL: MAAUS s.r.o. Gorkého 51/1 Brno 602 00	
ČÍSLO SMLOUVY: C139-PO-23-000313		ZODPOVĚDNÝ ARCHITEKT: Ing. arch. Miroslava Zadražilová, Ph.D.	
OBJEDNATEL NOVÁ ZBROJOVKA, s.r.o Vladislavova 1390/17 110 00 Praha 1		ZPRACOVATELSKÝ TÝM: Ing. arch. Miroslava Zadražilová, Ph.D. Ing. arch. Jakub Czapek	
NÁZEV ZAKÁZKY:			
Lokalita Nová Zbrojovka – prověření výškové zóny			
DATUM:	10/2024	MĚŘÍTKO:	1:5000
VÝKRES:	NÁZEV VÝKRESU:		
B.1.8	Schéma napojení na základní komunikační systém		