


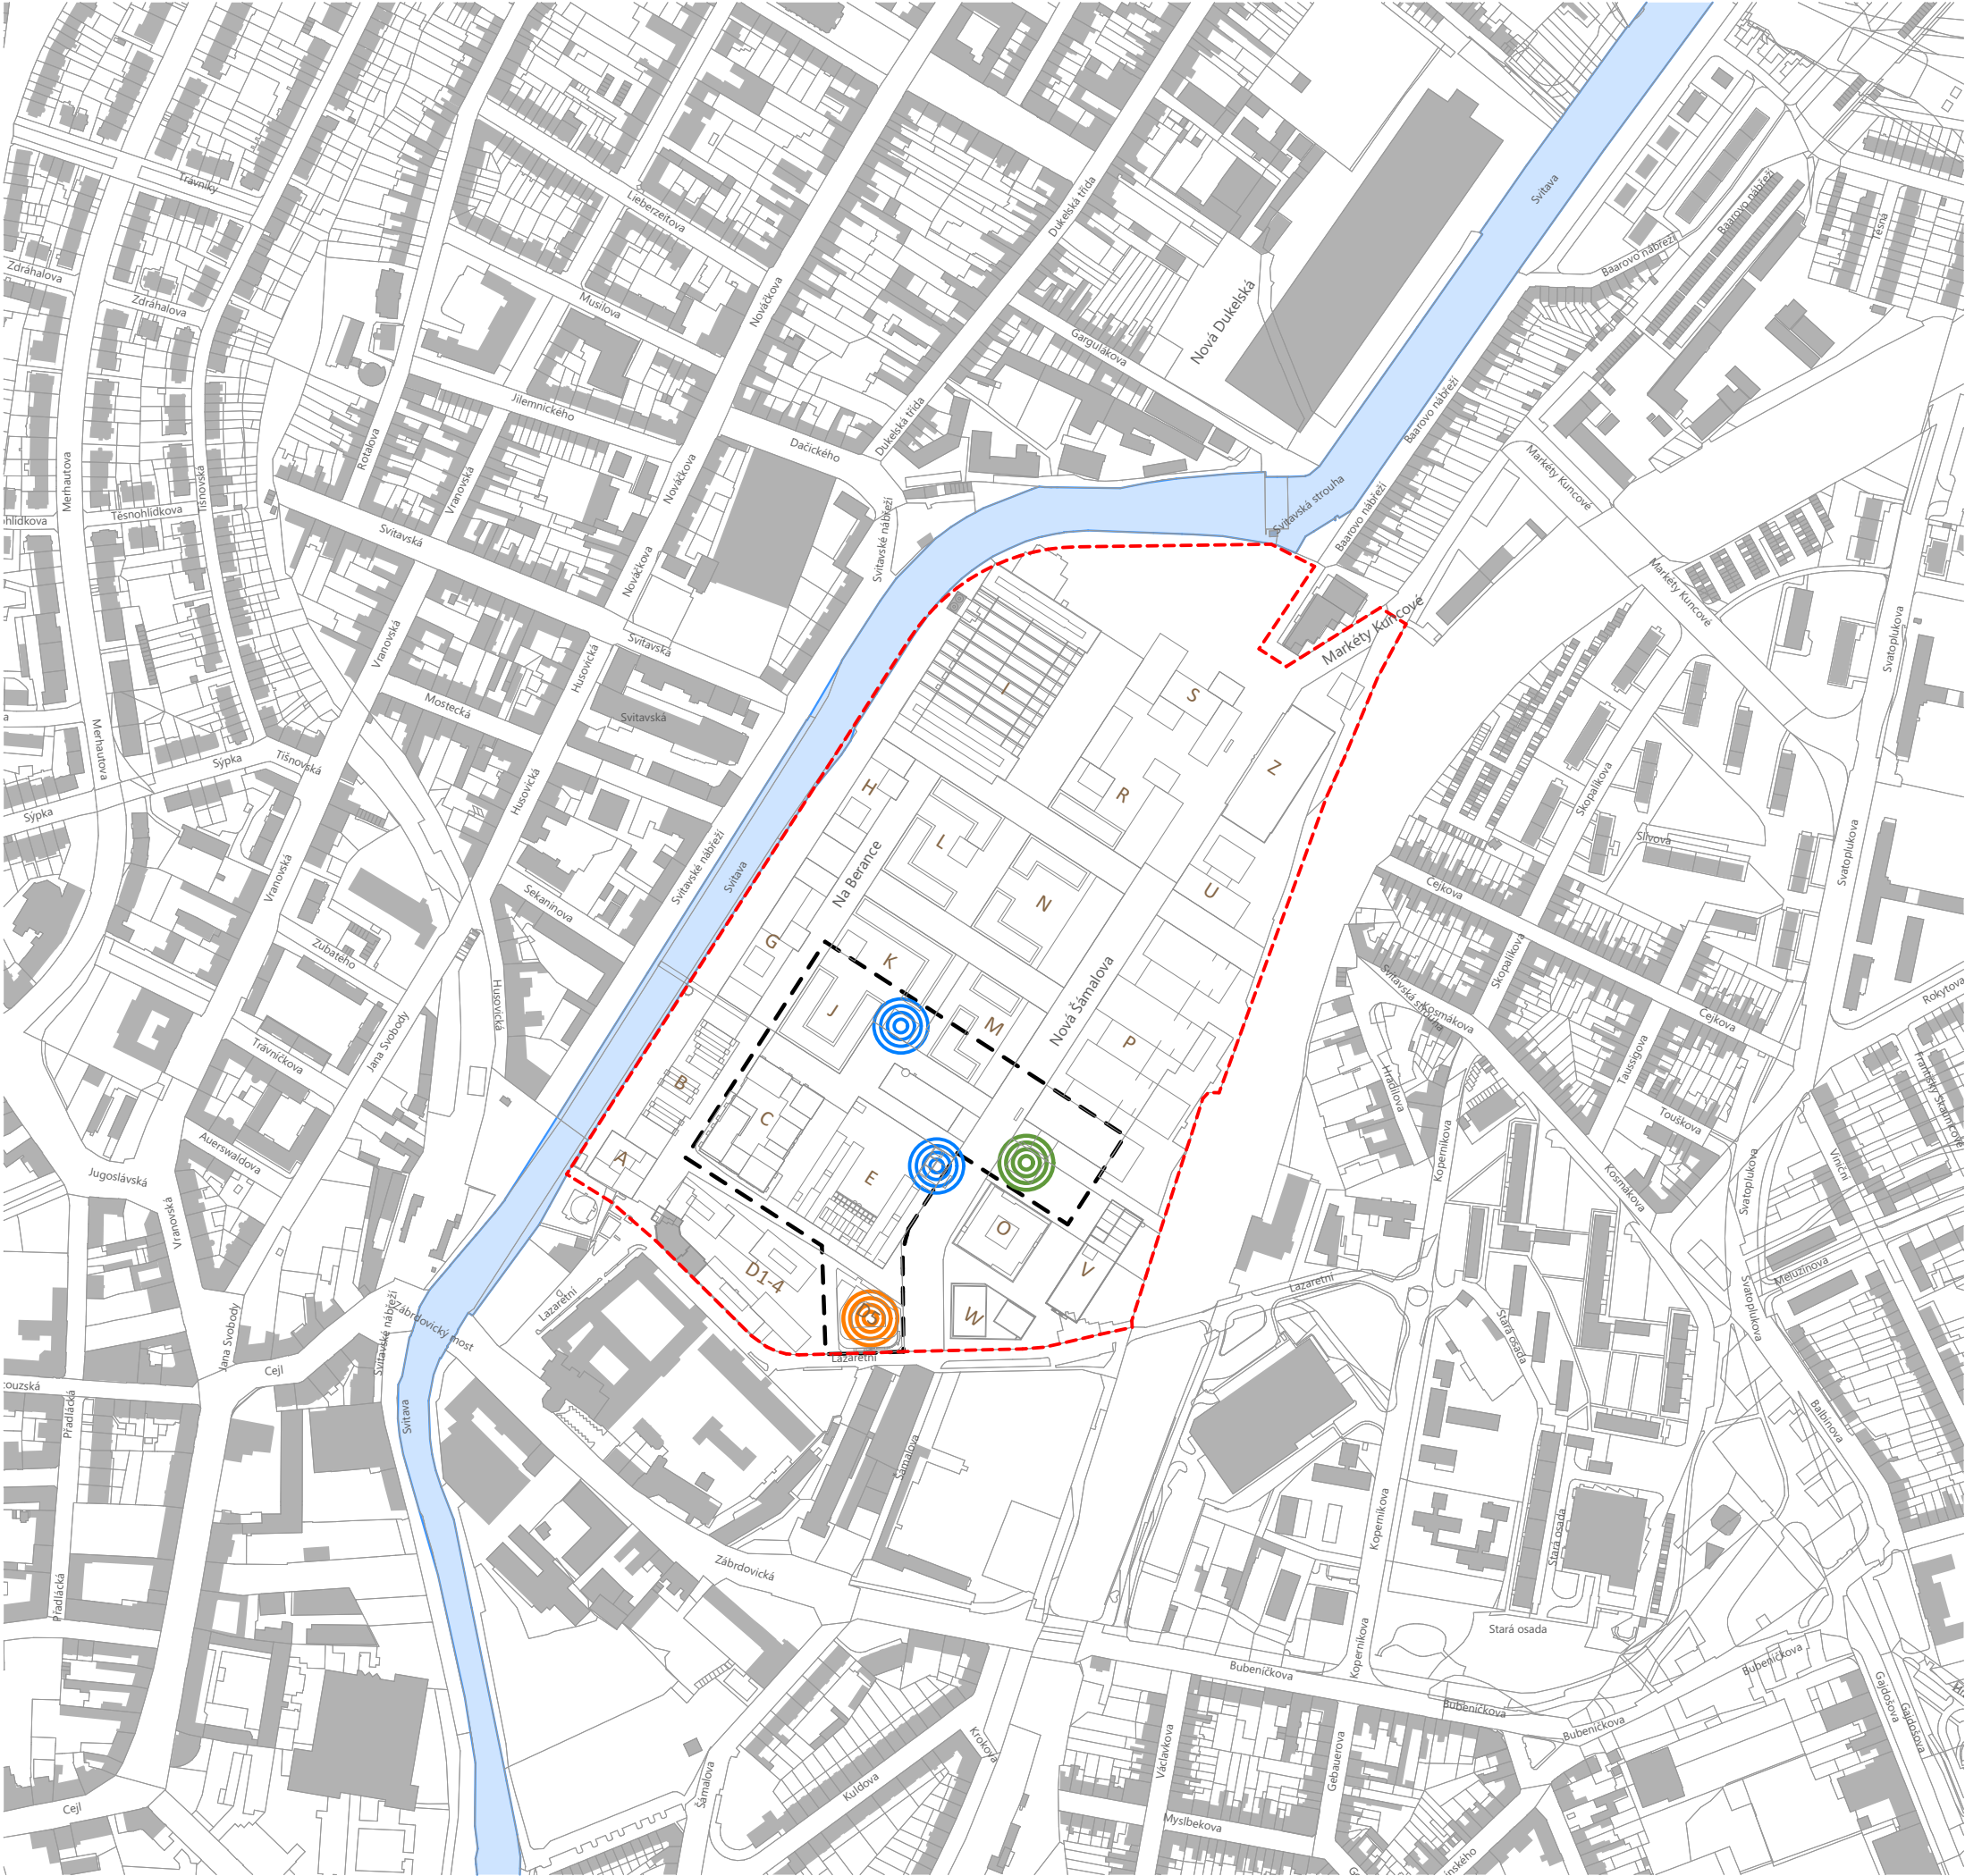

Legenda

- plocha výškové stavební zóny, v níž jsou blíže specifikované body, na kterých je možné umístit výškovou stavbu
- bod pro možné umístění výškové stavby s omezením výšky stavby na 70 m
- bod pro možné umístění výškové stavby s omezením výšky stavby na 60 m
- bod pro možné umístění výškové stavby s omezením výšky stavby na 50 m
- označení bloku

podkladní kresba - masterplan území Nová Zbrojovka  
- Kuba & Pilař architekti s.r.o (leden 2023)



| M A A U S                                                                                              |                             |                                                                                           |        |
|---|-----------------------------|-------------------------------------------------------------------------------------------|--------|
| m. architektonické a urbanistické studio                                                               |                             |                                                                                           |        |
| POŘIZOVATEL:<br>Magistrát města Brna<br>Odbor územního plánování a rozvoje<br>Kounicova 67 Brno 601 67 |                             | ZPRACOVATEL:<br>MAAUS s.r.o.<br>Gorkého 51/1 Brno 602 00                                  |        |
| ČÍSLO SMLOUVY:<br>C139-PO-23-000313                                                                    |                             | ZODPOVĚDNÝ ARCHITEKT:<br>Ing. arch. Miroslava Zadražilová, Ph.D.                          |        |
| OBJEDNATEL<br>NOVÁ ZBROJOVKA, s.r.o<br>Vladislavova 1390/17<br>110 00 Praha 1                          |                             | ZPRACOVATELSKÝ TÝM:<br>Ing. arch. Miroslava Zadražilová, Ph.D.<br>Ing. arch. Jakub Czapek |        |
| NÁZEV ZAKÁZKY:                                                                                         |                             |                                                                                           |        |
| Lokalita Nová Zbrojovka – prověření výškové zóny                                                       |                             |                                                                                           |        |
| DATUM:                                                                                                 | 10/2024                     | MĚŘÍTKO:                                                                                  | 1:5000 |
| VÝKRES:                                                                                                | NÁZEV VÝKRESU:              |                                                                                           |        |
| B.2.1                                                                                                  | Návrh výškové stavební zóny |                                                                                           |        |