



řez A - A (řez komunikací - větve V1a - V1e)

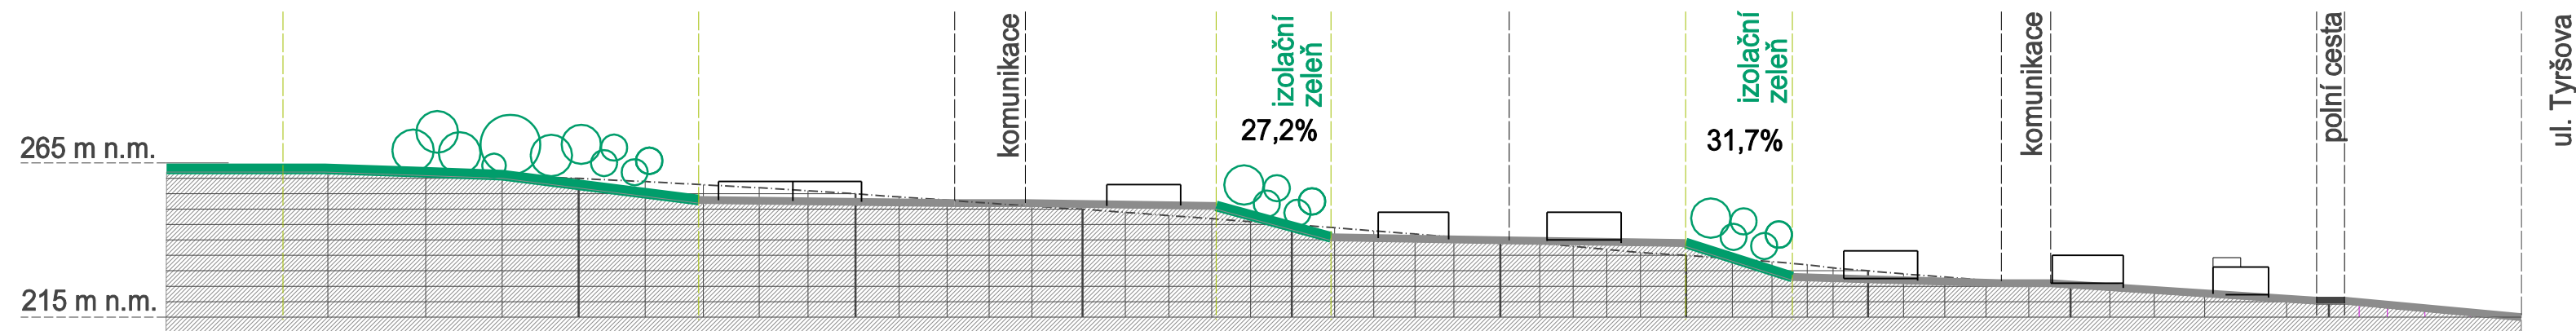

řez B - B

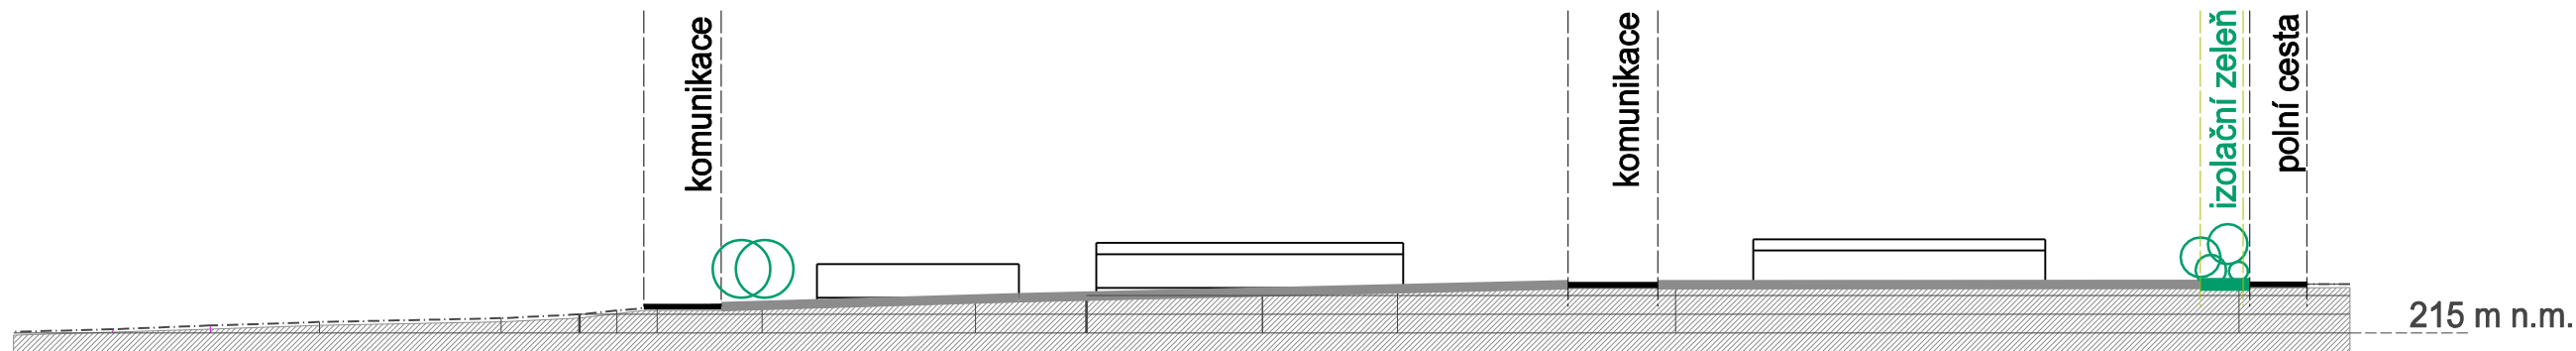

řez C - C (řez komunikací - větví V4)

číslo smlouvy: 4124052222

ÚZEMNÍ STUDIE MORAVANSKÉ LÁNY III BRNO - PŘÍZŘENICE		POŘIZOVATEL: Odbor územního plánování a rozvoje MMB Kounicova 67, 601 67 Brno	
		ZHOTOVITEL: ING. ARCH. BARBORA JENČKOVÁ	
ÚZEMNĚ PLÁNOVACÍ PODKLAD		DATUM	KVĚTEN 2025
		MĚŘÍTKO	1:2000
SCHEMATICKÉ ŘEZY ÚZEMÍM - VÝŠKOVÝ PROFIL LOKALITY			VÝKRES ČÍSLO
			OP1