


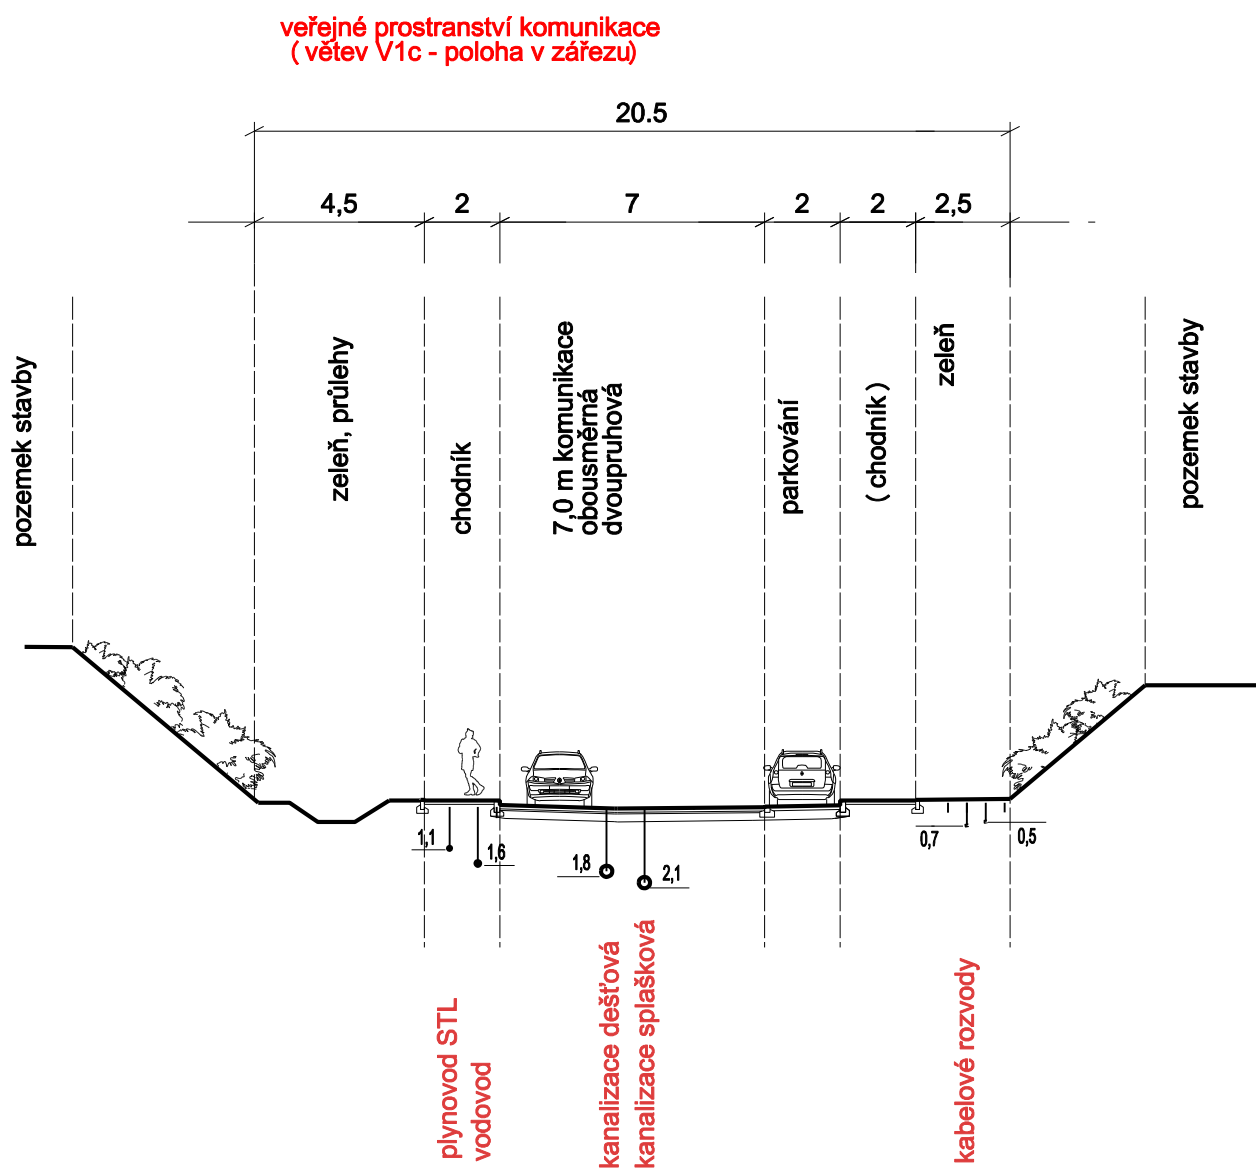

ŘEZ X - X

číslo smlouvy: 4124052222

ÚZEMNÍ STUDIE MORAVANSKÉ LÁNY III BRNO - PŘÍZŘENICE	POŘIZOVATEL: Odbor územního plánování a rozvoje MMB Kounicova 67, 601 67 Brno		
	ZHOTOVITEL: ING. ARCH. BARBORA JENČKOVÁ		
ÚZEMNĚ PLÁNOVACÍ PODKLAD	DATUM	KVĚTEN 2025	MĚŘÍTKO 1:200
CHARAKTERISTICKÝ ŘEZ USPOŘÁDÁNÍ DOPRAVNÍ A TECHNICKÉ INFRASTRUKTURY VE VEŘEJNÉM PROSTRANSTVÍ			VÝKRES ČÍSLO OP3

ARCHITEKTONICKÁ KANCELÁŘ
MONOBLOK
JUGOSLÁVSKÁ 633/75a
BRNO