


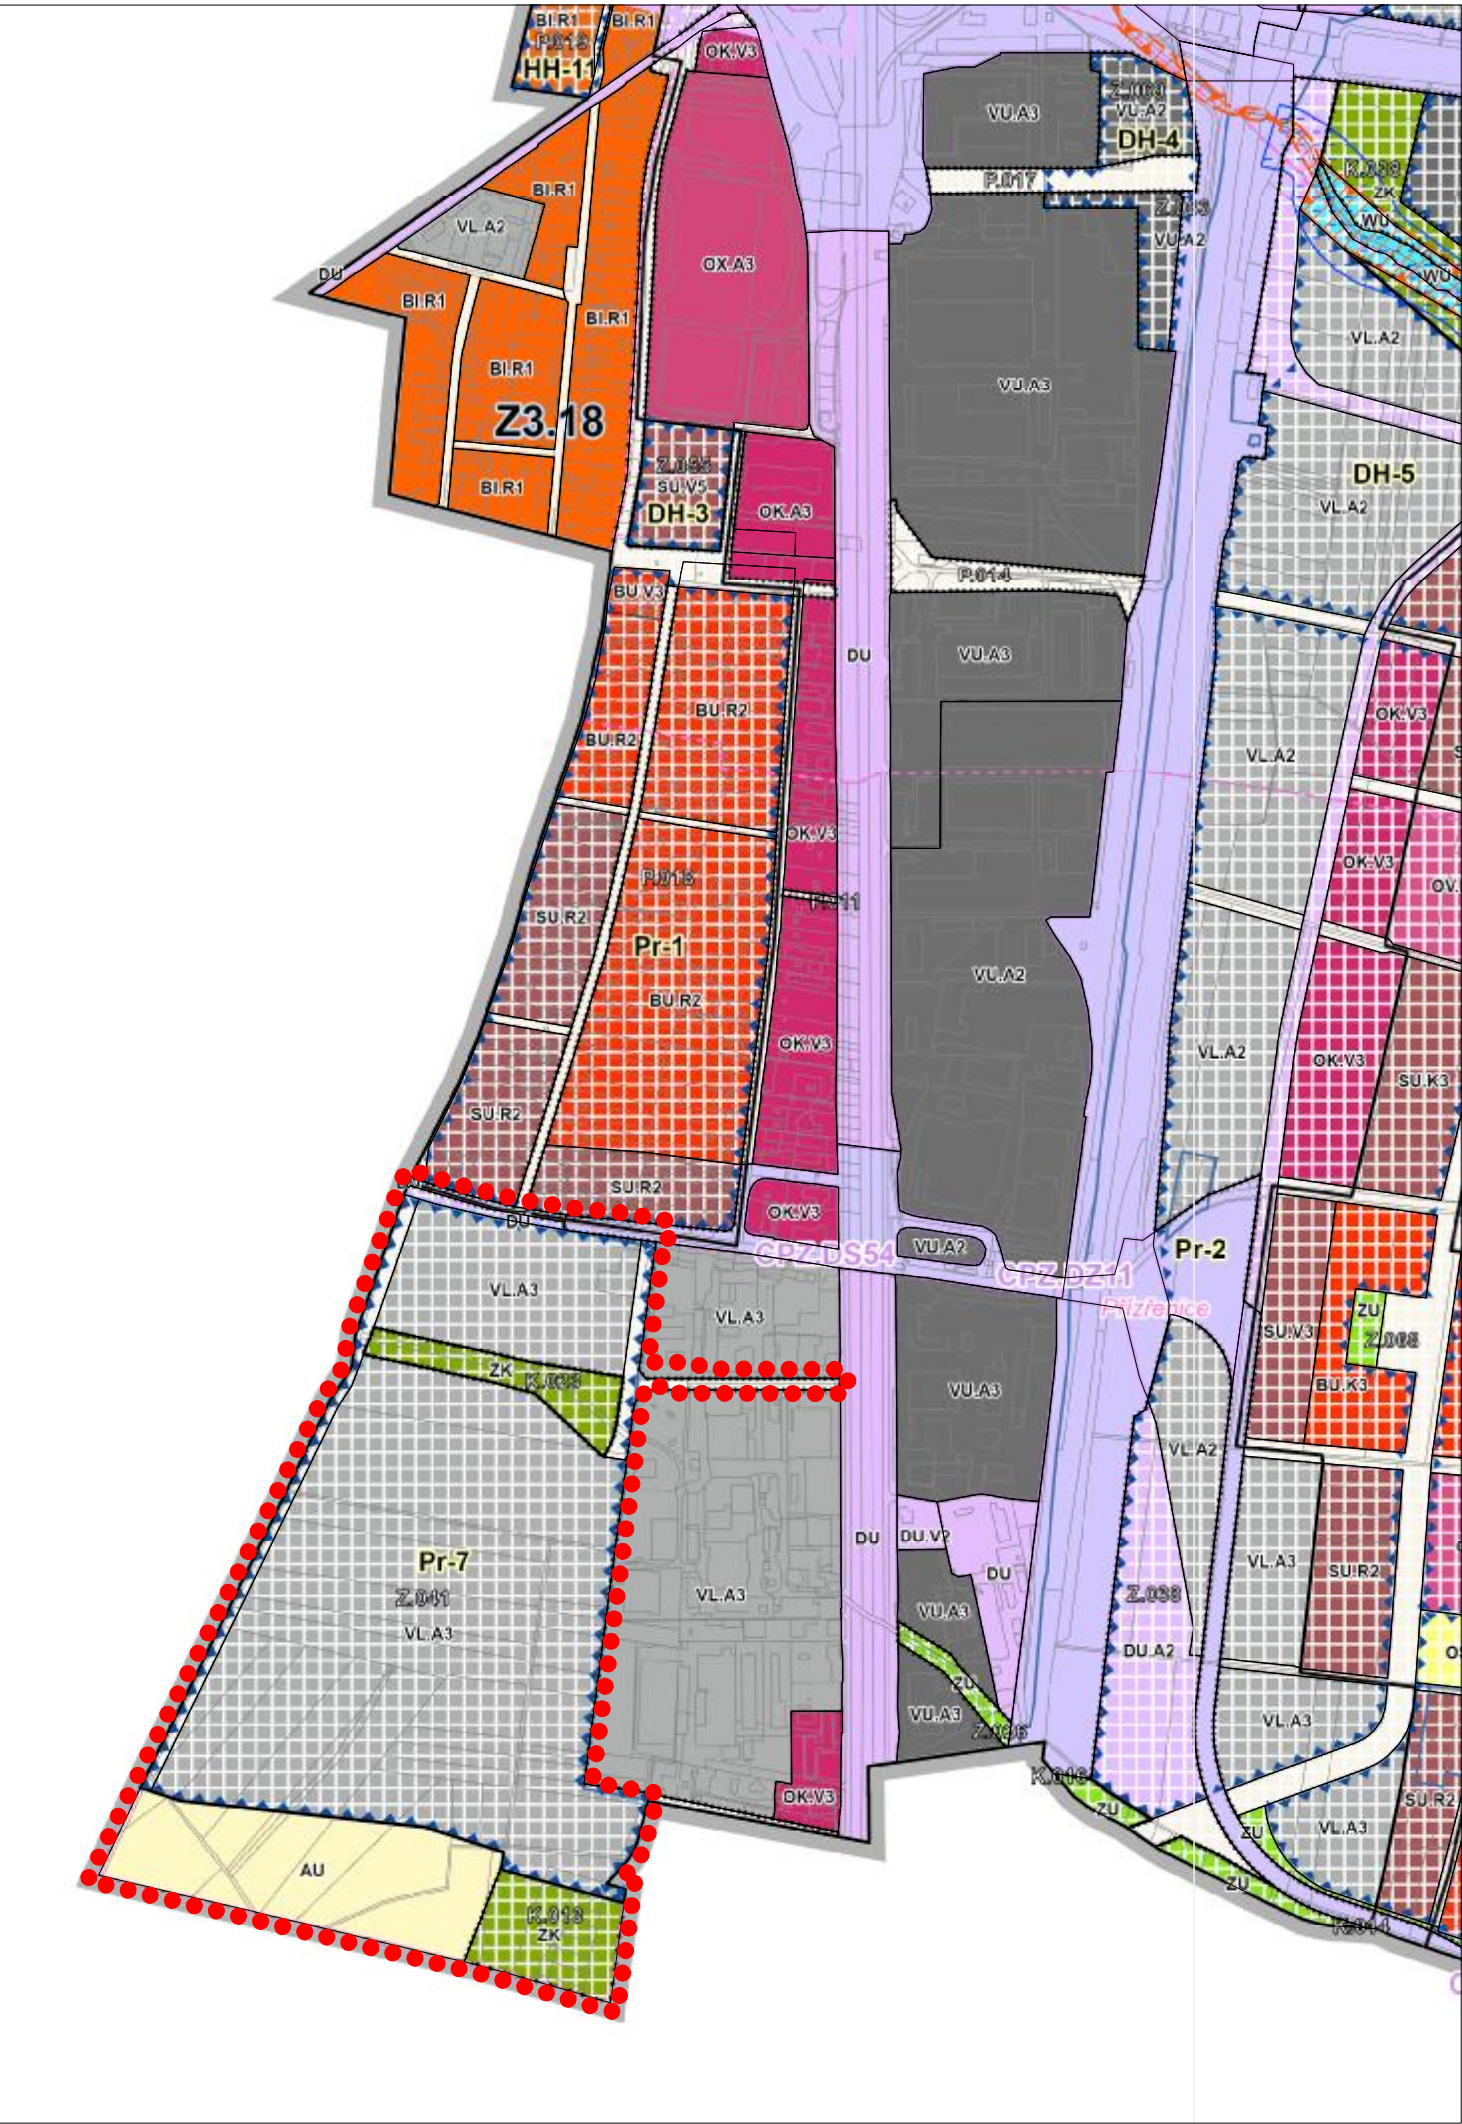

Legenda:

..... hranice řešeného území

Plochy s rozdílným způsobem využití:

Stabilizované	Změn	
VL	VL	VL - výroba lehká
DU	DU	DU - doprava všeobecná
PU	PU	PU - veřejná prostranství všeobecná
AU		AU - zemědělské všeobecné
	ZU	ZU - zeleň všeobecná
	ZK	ZK - zeleň krajinná
OK		OK - občanské vybavení komerční
OX		OX - občanské vybavení jiné
VU	VU	VU - výroba všeobecná
BI		BI - bydlení individuální
	BU	BU - bydlení všeobecné
	SU	SU - smíšené obytné všeobecné
GPZ.DS54		Koridor plošně vymezený

KÓD PLOCHY S ROZDÍLNÝM ZPŮSOBEM VYUŽITÍ

VL. A3	
└─┐	výšková hladina zástavby
└─┐	struktura zástavby
└─┐	způsob využití

STRUKTURA ZÁSTAVBY

- ... K - kompaktní
- ... V - volná
- ... R - rezidenční nízkopodlažní
- ... A - areálová
- ... O - stavebně omezená
- ... X - bez zástavby

Pr-7	rozvojová lokalita
Z.000	zastavitelná plocha
K.000	plocha změny v krajině

VÝŠKOVÉ HLADINY ZÁSTAVBY

- ... 1 3 - 7m
- ... 2 3 - 10m
- ... 3 6 - 16m

číslo smlouvy: 4124052222

ÚZEMNÍ STUDIE MORAVANSKÉ LÁNY III BRNO - PŘÍZŘENICE		POŘIZOVATEL: Odbor územního plánování a rozvoje MMB Kounicova 67, 601 67 Brno		ARCHITEKTONICKÁ KANCELÁŘ MONOBLOK JUGOSLÁVSKÁ 633/75a BRNO	
ÚZEMNĚ PLÁNOVACÍ PODKLAD		DATUM	KVĚTEN 2025	MĚŘÍTKO	1:10000
VÝŘEZ ÚPmB (2024)				VÝKRES ČÍSLO	02