


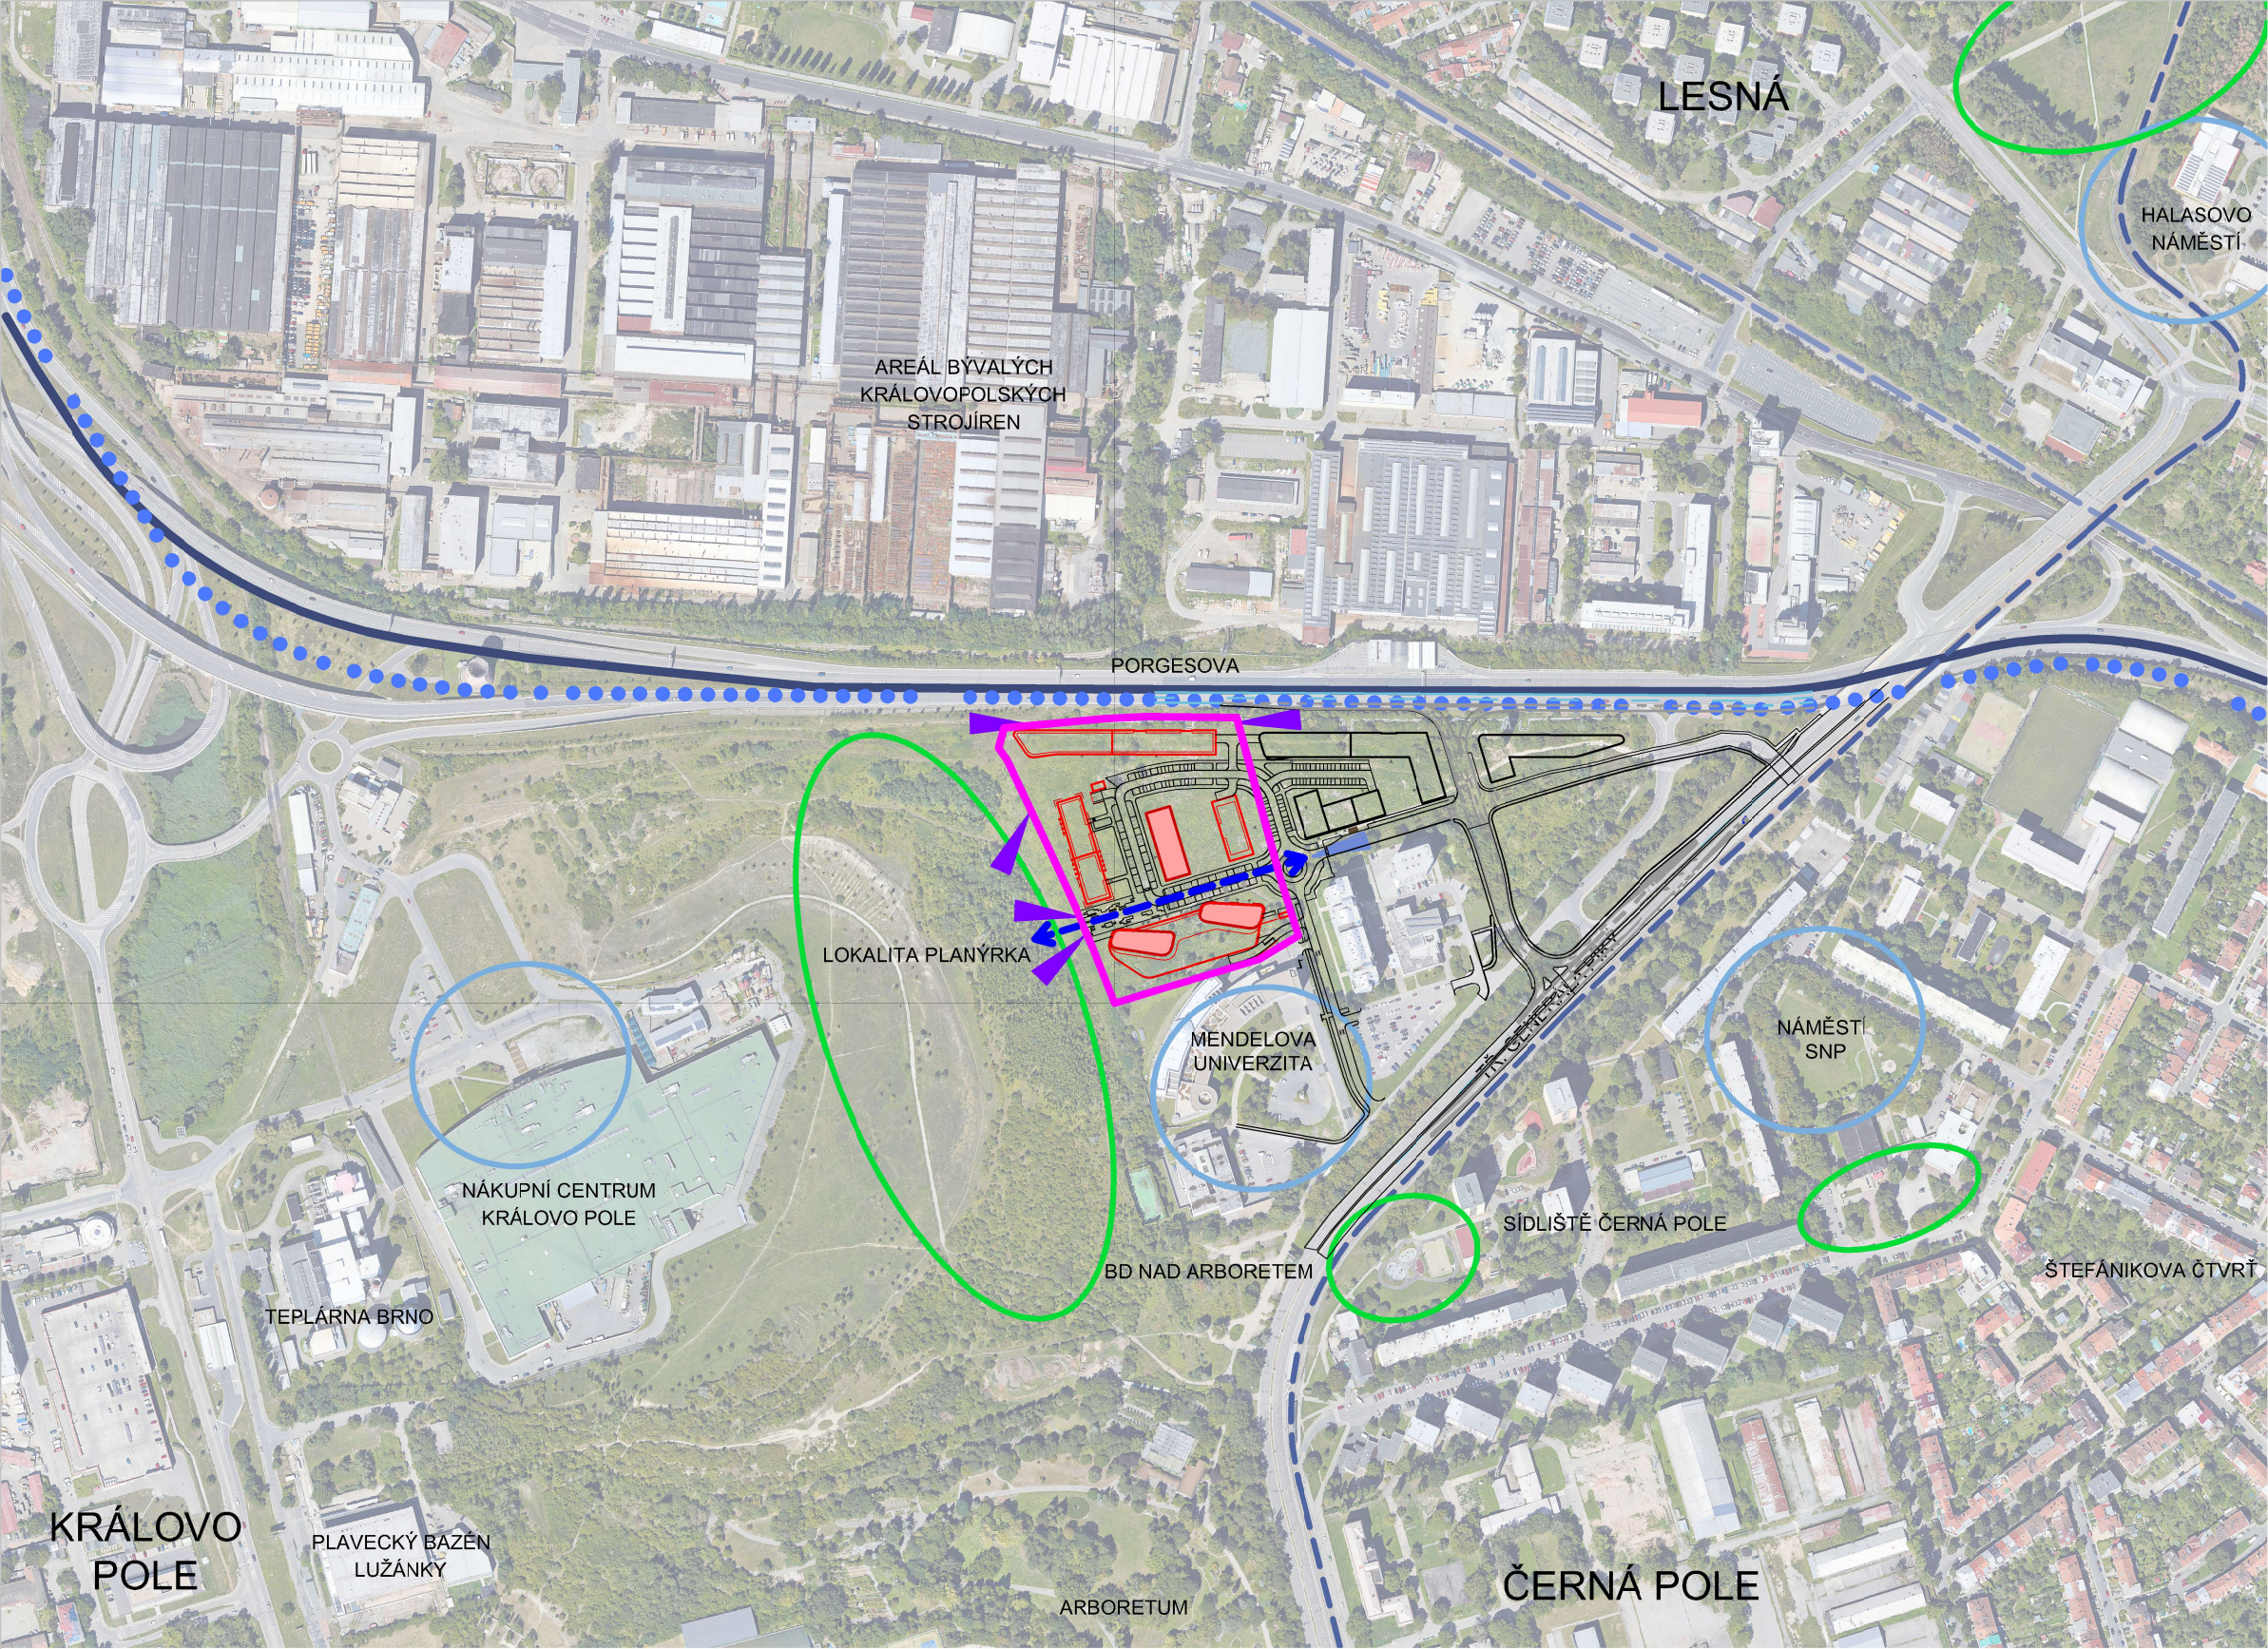

LEGENDA:

- NAVRHOVANÉ STAVEBNÍ OBJEKTY PROJEKTU MENDEL QUARTER
- NAVRHOVANÉ STAVEBNÍ OBJEKTY PROJEKTU MENDEL QUARTER V RÁMCI HRANIC ŘEŠENÉ ÚS
- NAVRHOVANÉ LOKÁLNÍ DOMINANTY PROJEKTU MENDEL QUARTER
- HRANICE ŘEŠENÉHO ÚZEMÍ ÚS
- RYCHLOSTNÍ KOMUNIKACE
- ŽELEZNICE
- TRAMVAJOVÁ TRATĚ
- HLAVNÍ POHLEDOVÁ OSA V ÚZEMÍ
- HRANICE OCHR. PÁSMA MĚSTSKÉ PAM. REZERVACE DLE ÚPmB
- PĚŠÍ VSTUP DO ÚZEMÍ
- VJEZD DO ÚZEMÍ
- NÁMĚSTÍ, VEŘEJNÝ PROSTOR
- VÝZNAMNÁ SÍDELNÍ ZELENĚ

Pořizovatel

MMB, Odbor územního plánování a rozvoje
Kounicova 67
601 67 Brno

Zpracovatel

Architekt
Zodpovědný projektant
Vypracoval

Ing. arch. Michal Šírek
Ing. arch. Michal Šírek
Ing. arch. Hana Petrášková

Arch.Design s.r.o.

Sochorova 23
616 00 Brno
IČ: 257 64 314
+420 541 420 911
www.archdesign.cz



název objektu

ÚZEMNÍ STUDIE - LD/I-25/PORGESOVA

název části

SITUACE ŠIRŠÍCH VZTAHŮ

kód EUP

94893697

měřítko

1:5 000

číslo výkresu

02

datum

04/2025

