


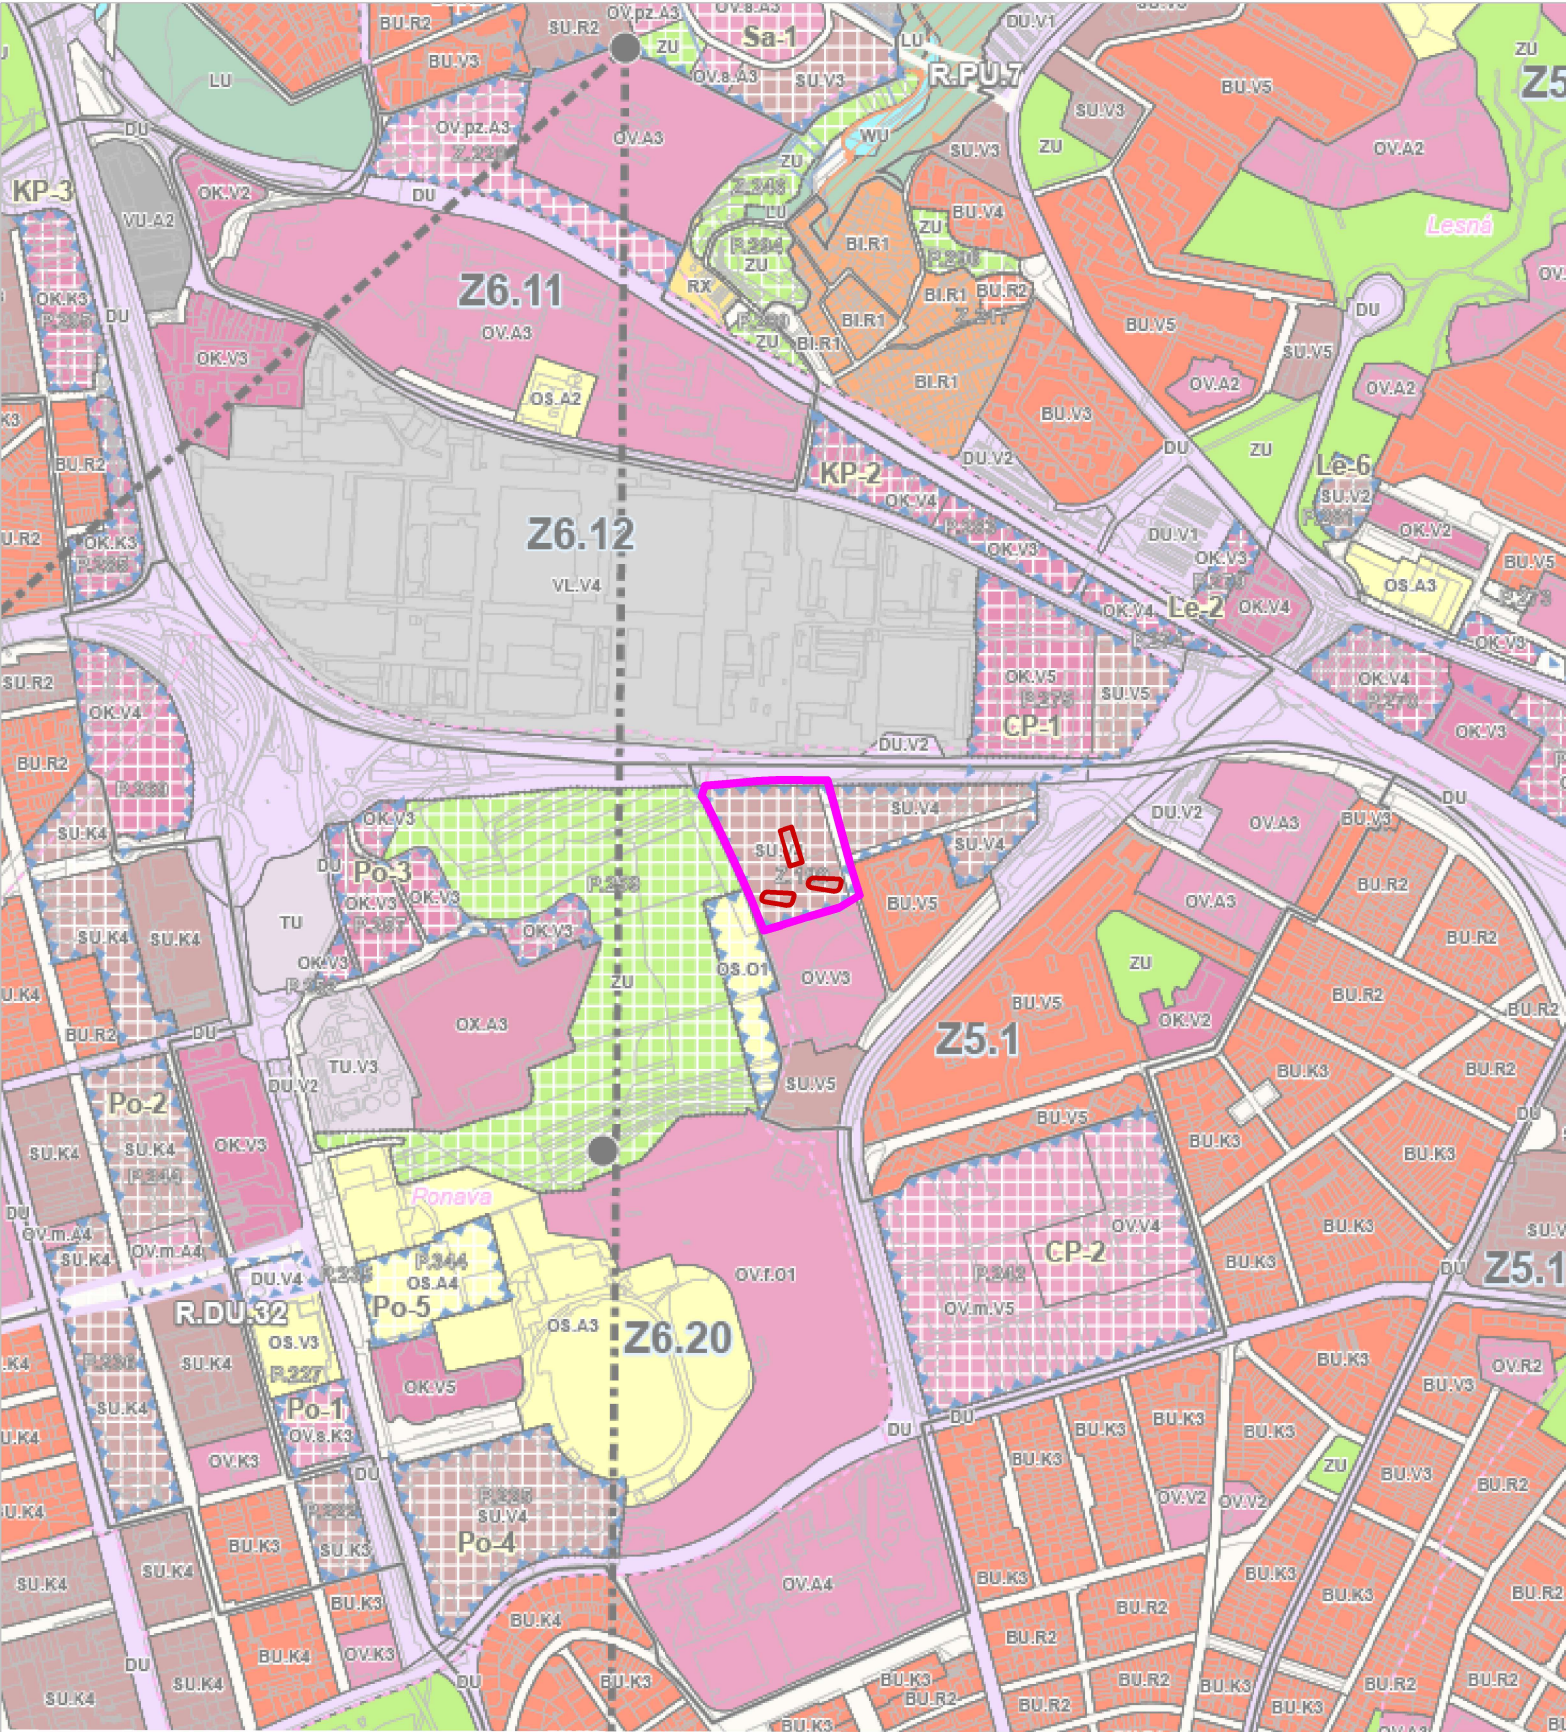

LEGENDA JEVŮ, KTERÉ NEJSOU SOUČÁSTÍ HLAVNÍHO VÝKRESU ÚPmB:
slouží pro analýzu vztahů v území v ÚS

- HRANICE ŘEŠENÉHO ÚZEMÍ ÚS
- NAVRHOVANÉ LOKÁLNÍ DOMINANTY

LEGENDA ÚPmB:

Plochy s rozdílným způsobem využití

Stabilizované	Změn	Územní rezervy
BU	BU	R.BU.2 BU - Bydlení všeobecné
BI	BI	R.BI.1 BI - Bydlení individuální
SU	SU	R.SU.3 SU - Smišené obytné všeobecné
OV	OV	R.OV.3 OV - Občanské vybavení veřejné
OK	OK	OK - Občanské vybavení komerční
OX		OX - Občanské vybavení jiné
OS	OS	OS - Občanské vybavení - sport
OH	OH	R.OH.1 OH - Občanské vybavení - hřbitovy
VU	VU	VU - Výroba všeobecná
VL	VL	R.VL.2 VL - Výroba lehká
TU	TU	TU - Technická infrastruktura všeobecná
TO	TO	TO - Technická infrastruktura - nakládání s odpady
DU	DU	R.DU.31 DU - Doprava všeobecná
	DK	DK - Doprava kombinovaná
PU	PU	R.PU.1 PU - Veřejná prostranství všeobecná
RU	RU	RU - Rekreace všeobecná
RI	RI	RI - Rekreace individuální
RX	RX	RX - Rekreace jiné
ZU	ZU	ZU - Zeleň všeobecná
ZK	ZK	ZK - Zeleň krajinná
LU	LU	LU - Lesní všeobecné
AU		AU - Zemědělské všeobecné
WU	WU	WU - Vodní a vodohospodářské všeobecné

- Místa pohledů na vedutu města
- Místa pohledů na vedutu města - podmíněné
- Chráněné pohledy na vedutu města
- Rozvojové lokality

Pořizovatel MMB, Odbor územního plánování a rozvoje Kounicova 67 601 67 Brno	Zpracovatel Architekt Zodpovědný projektant Vypracoval Ing. arch. Michal Šírek Ing. arch. Michal Šírek Ing. arch. Hana Petrášková	Arch.Design s.r.o. Sochorova 23 616 00 Brno IČ: 257 64 314 +420 541 420 911 www.archdesign.cz
--	--	---

název objektu ÚZEMNÍ STUDIE - LD/I-25/PORGESOVA	kód EUP 94893697	číslo výkresu 03
název části PLATNÝ ÚZEMNÍ PLÁN	měřítko 1:10 000	datum 04/2025

