


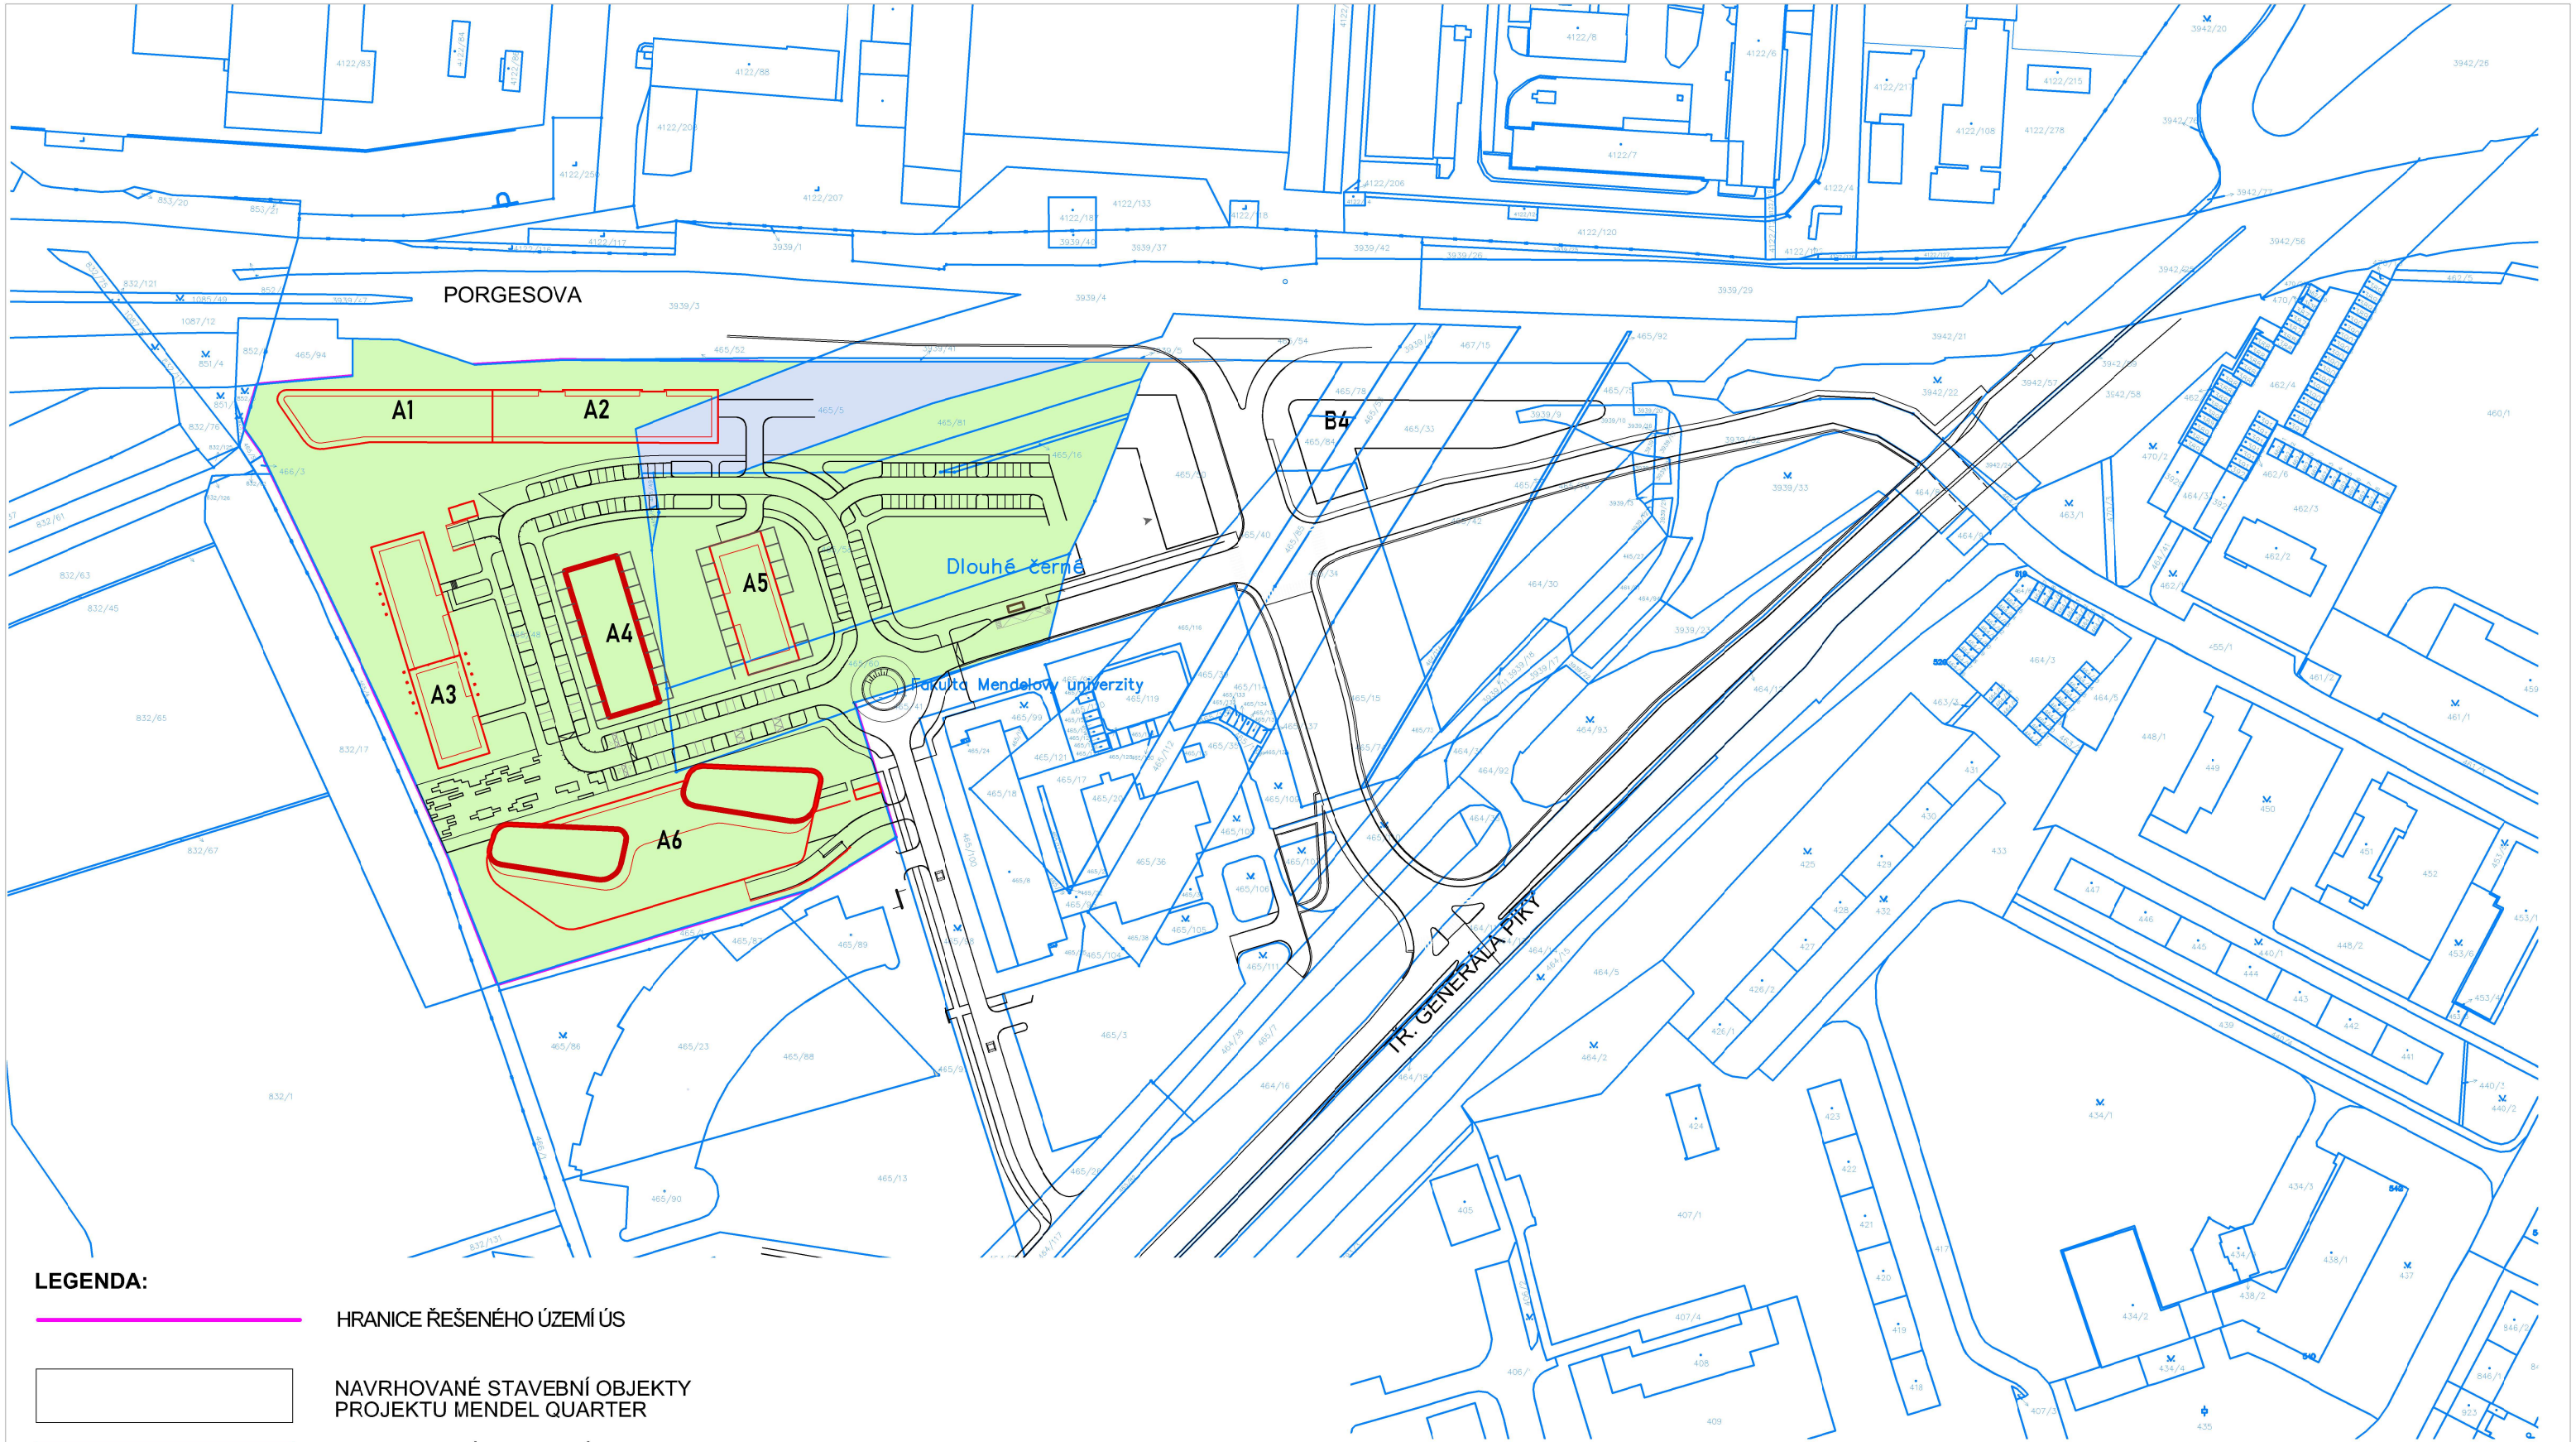

LEGENDA:

- HRANICE ŘEŠENÉHO ÚZEMÍ ÚS
- NAVRHOVANÉ STAVEBNÍ OBJEKTY PROJEKTU MENDEL QUARTER
- NAVRHOVANÉ STAVEBNÍ OBJEKTY PROJEKTU MENDEL QUARTER V RÁMCI HRANIC ŘEŠENÉ ÚS
- NAVRHOVANÉ LOKÁLNÍ DOMINANTY PROJEKTU MENDEL QUARTER
- POZEMKY VE VLASTNICTVÍ - MENDEL QUARTER, s.r.o.
- POZEMKY VE VLASTNICTVÍ - STATUTÁRNÍ MĚSTO BRNO

Pořizovatel MMB, Odbor územního plánování a rozvoje Kounicova 67 601 67 Brno		Zpracovatel Architekt Zodpovědný projektant Vypracoval Ing. arch. Michal Šírek Ing. arch. Michal Šírek Ing. arch. Hana Petrášková		Arch.Design s.r.o. Sochorova 23 616 00 Brno IČ: 257 64 314 +420 541 420 911 www.archdesign.cz	
název objektu ÚZEMNÍ STUDIE - LD/I-25/PORGESOVA		kód EUP 94893697		číslo výkresu 04	
název části VLASTNICKÉ VZTAHY		měřítko 1:2 000		datum 04/2025	

