


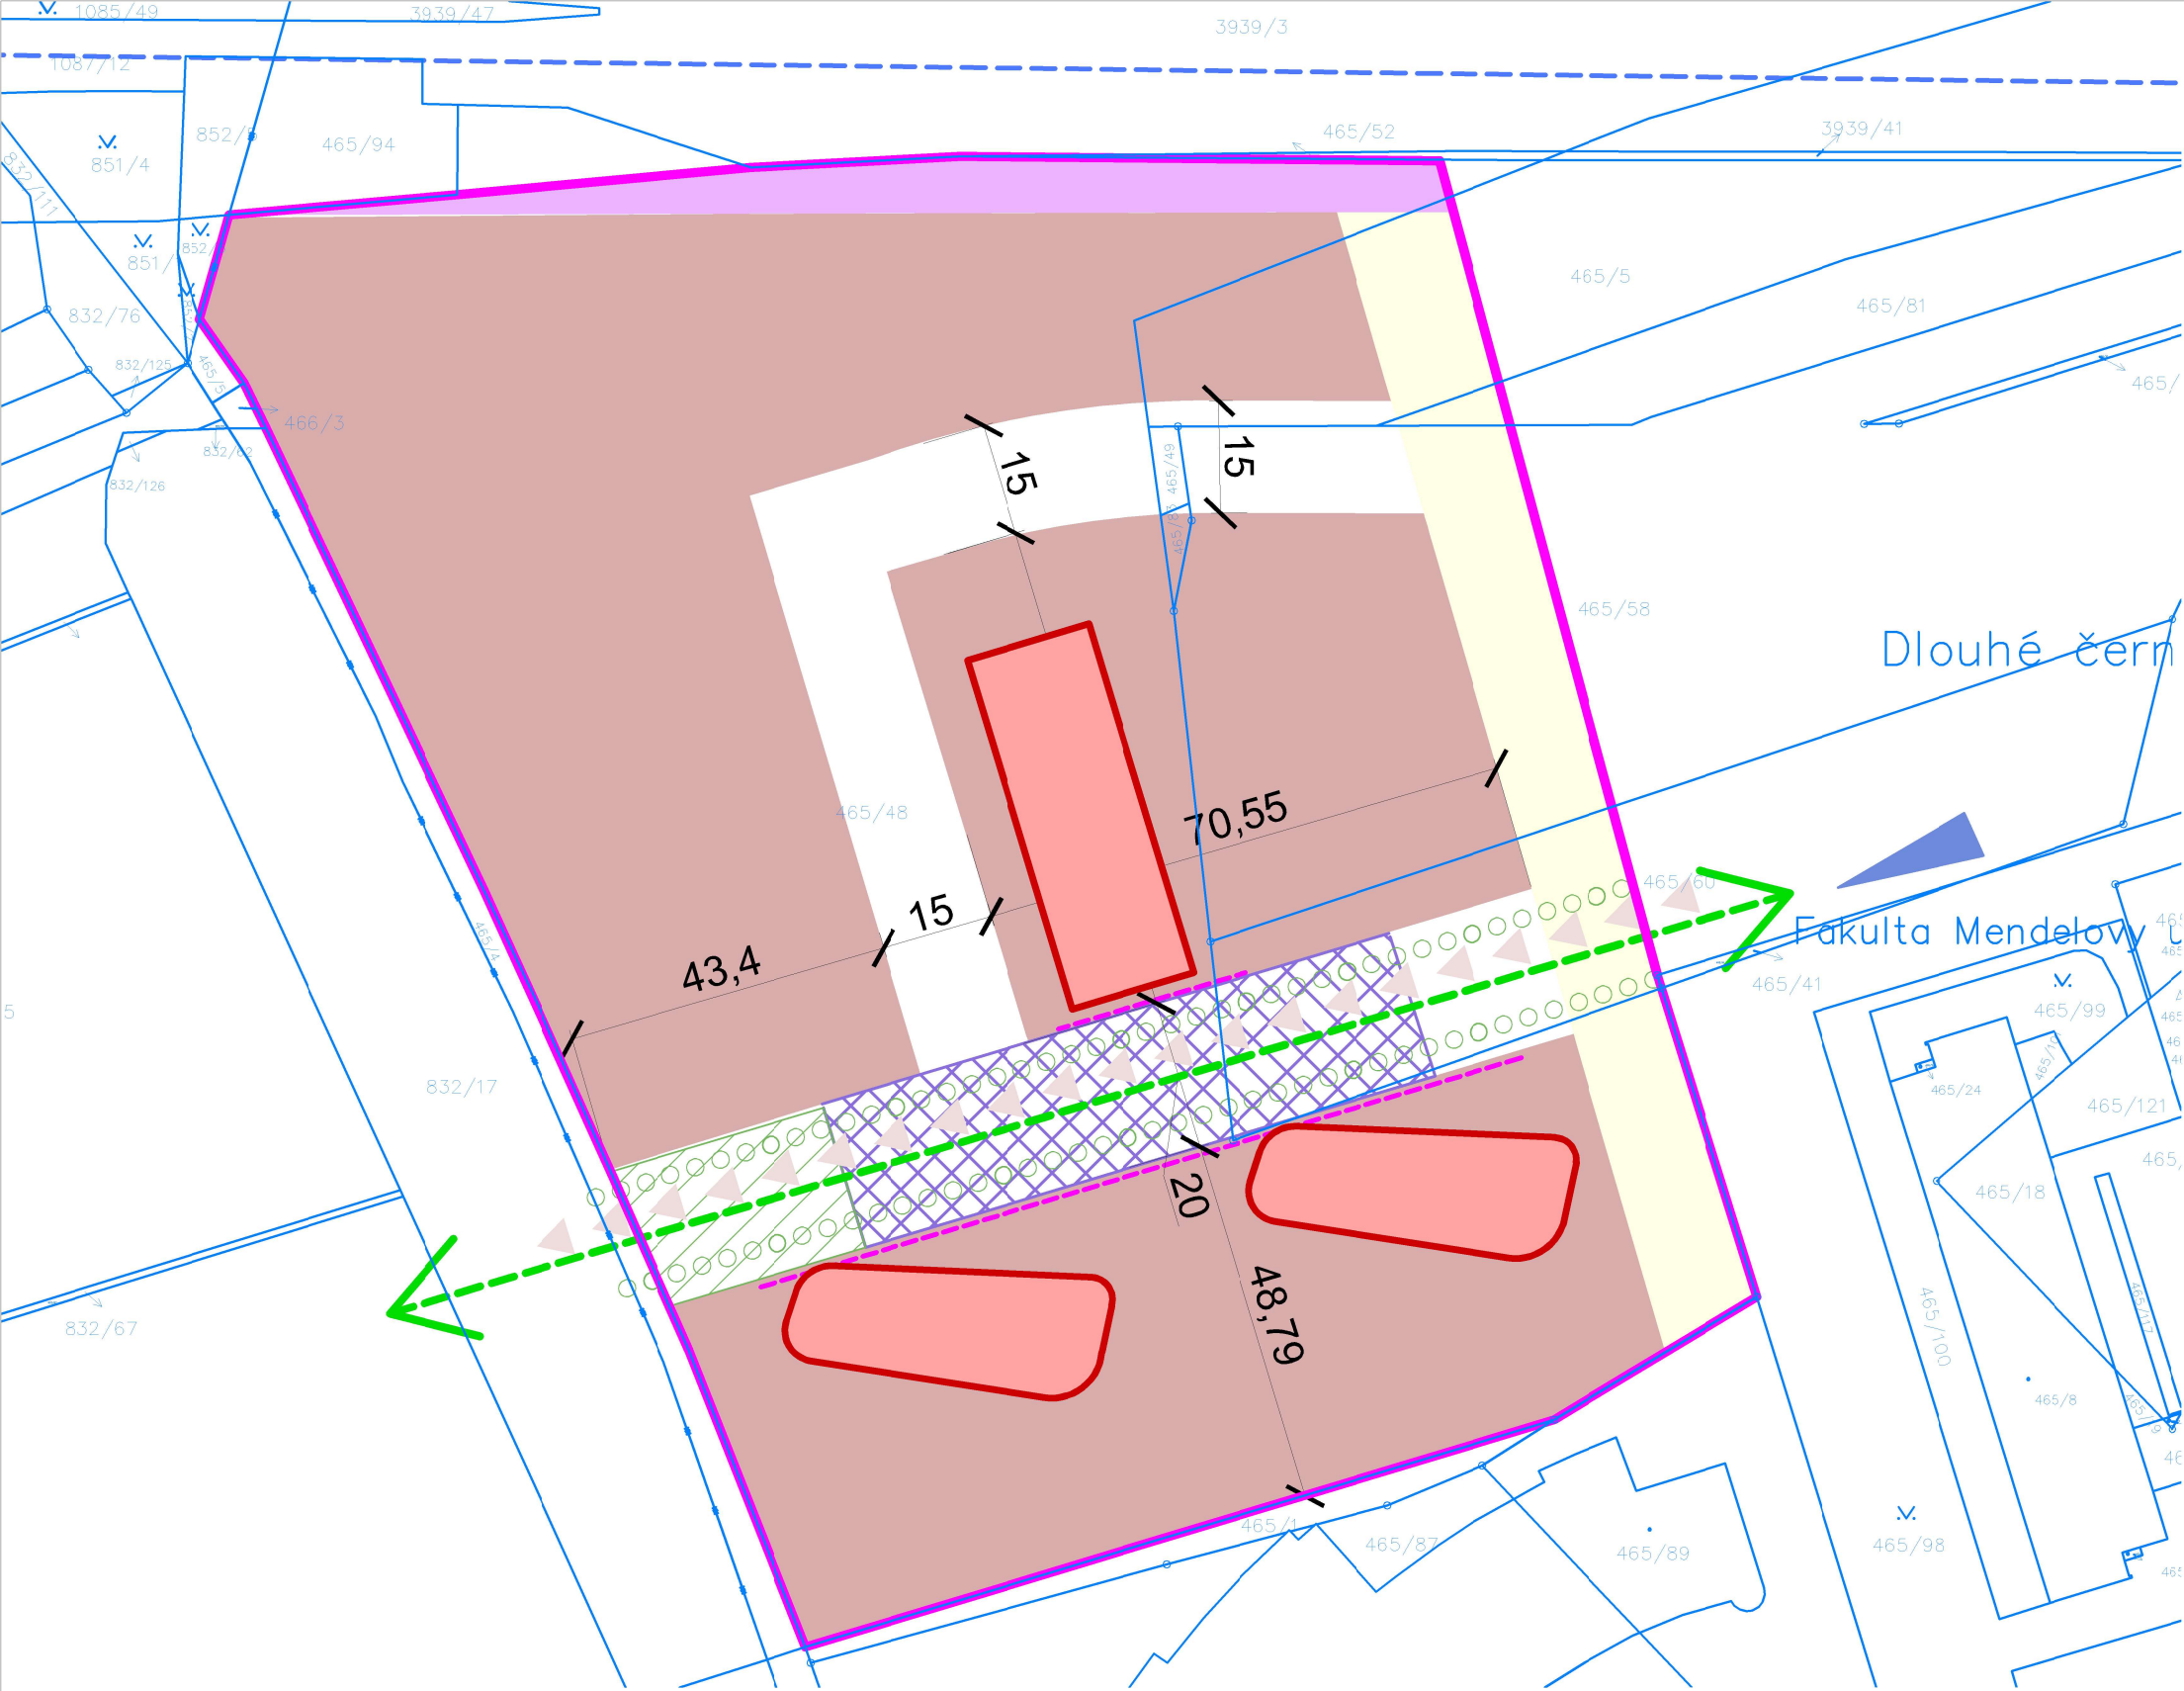

LEGENDA:

- DOPRAVA VŠEOBECNÁ DLE ÚPmB
- VEŘEJNÁ PROSTRANSTVÍ VŠEOBECNÁ DLE ÚPmB
- PLOCHY SMÍŠENÉ OBYTNÉ VŠEOBECNÉ DLE ÚPmB
- NAVRHOVANÉ LOKÁLNÍ DOMINANTY PROJEKTU MENDEL QUARTER
- HRANICE ŘEŠENÉHO ÚZEMÍ ÚS
- HRANICE POZEMKŮ KATASTRU NEMOVITOSTÍ
- OBCHODNÍ PARTER
- HLAVNÍ POHLEDOVÁ OSA V ÚZEMÍ
- VJEZD DO ÚZEMÍ
- MĚSTSKÁ VEŘEJNÁ ZELEŇ POBYTOVÁ
- MĚSTSKÁ VEŘEJNÁ PROSTRANSTVÍ
- STROMOŘADÍ
- TRASA PĚŠÍHO PRŮCHODU

Pořizovatel

MMB, Odbor územního plánování a rozvoje
Kounicova 67
601 67 Brno

Zpracovatel

Architekt
Zodpovědný projektant
Vypracoval

Ing. arch. Michal Šírek
Ing. arch. Michal Šírek
Ing. arch. Hana Petrášková

Arch.Design s.r.o.

Sochorova 23
616 00 Brno
IČ: 257 64 314
+420 541 420 911
www.archdesign.cz



název objektu

ÚZEMNÍ STUDIE - LD/I-25/PORGESOVA

kód EUP

94893697

číslo výkresu

05

název části

HLAVNÍ VÝKRES

měřítko

1:1 000

datum

04/2025



soverka