


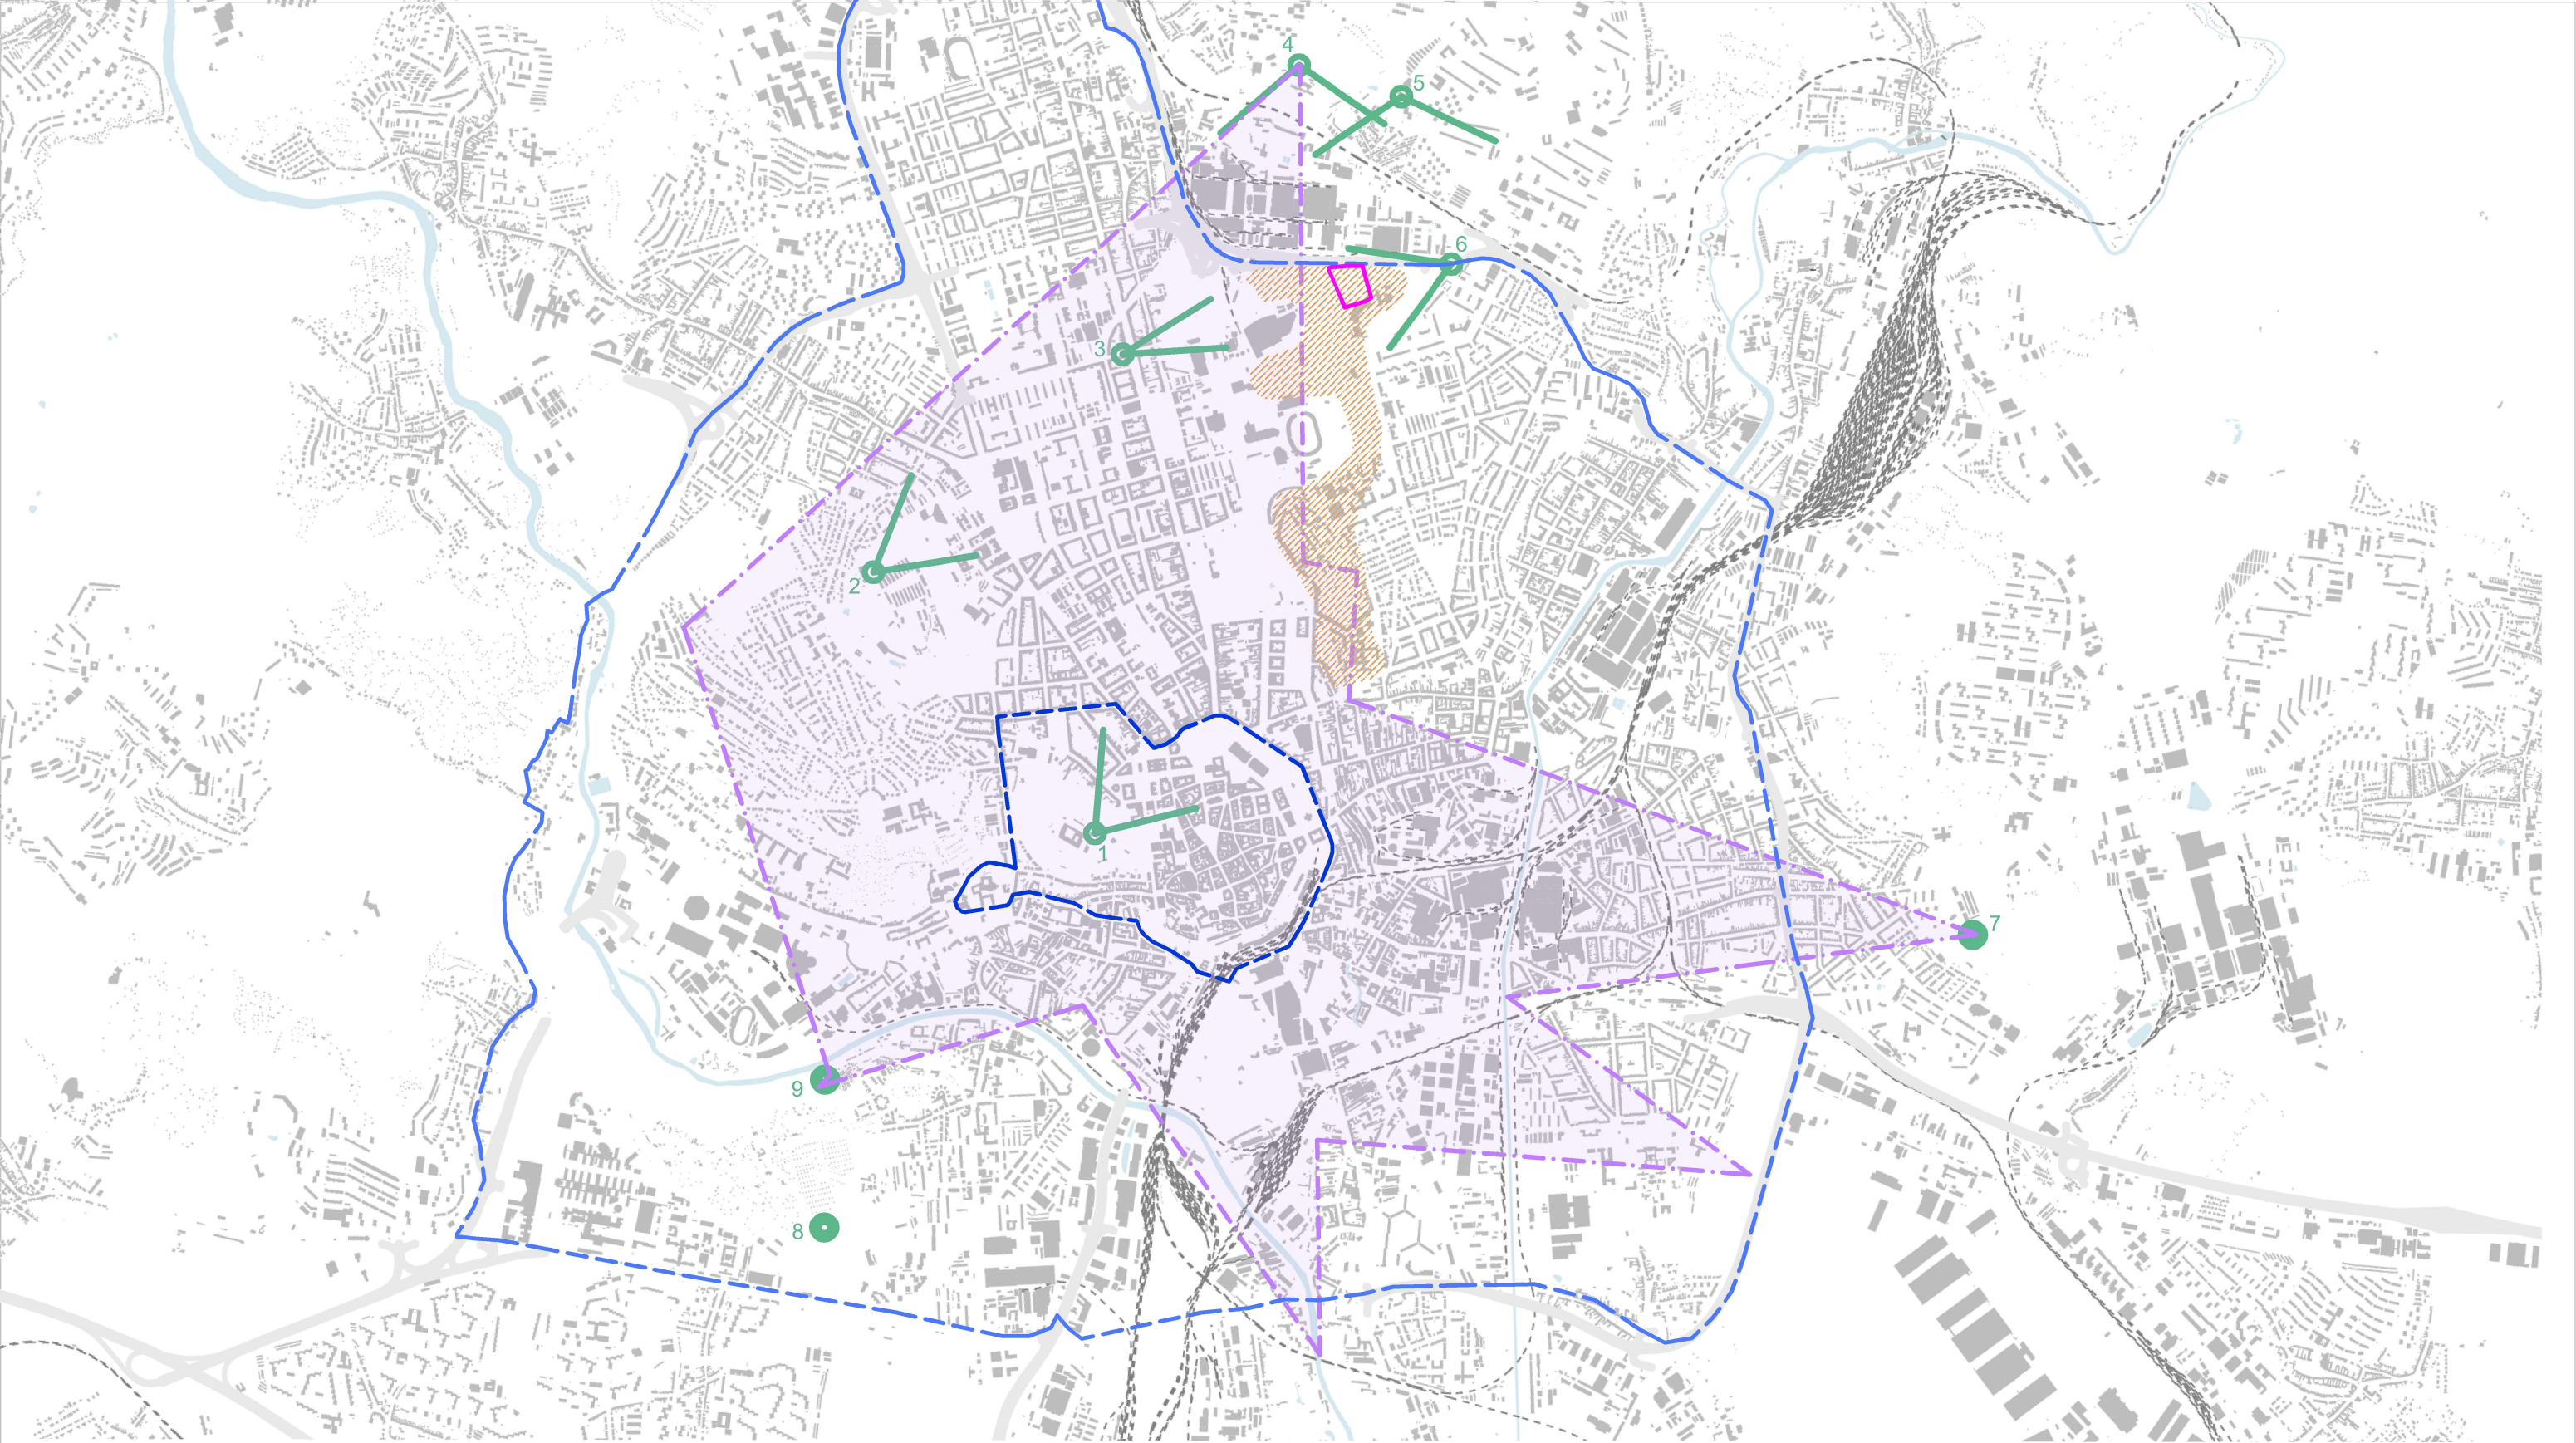

LEGENDA:

-  POHLEDOVÝ BOD
-  POHLEDOVÉ VÝZNAMNÉ ÚZEMÍ Č.23 DLE ÚPmB
-  HRANA ŘEŠENÉHO ÚZEMÍ ÚS
-  HRANA CHRÁNĚNÉHO POHLEDU NA VEDUTU MĚSTA DLE ÚPmB
-  HRANICE MĚSTSKÉ PAMÁTKOVÉ REZERVACE DLE ÚPmB
-  HRANICE OCHR. PÁSMA MĚSTSKÉ PAM. REZERVACE DLE ÚPmB

PROSTOROVÁ IDENTIFIKACE BODŮ POHLEDŮ:

- 1 - ŠPILBERK
49.1946711N, 16.610806E
- 2 - KRAVÍ HORA
49.2046233N, 16.5943964E
- 3 - DOMAŽLICKÁ
49.2153542N, 16.594061E
- 4 - SADOVÁ, UL. KOCIÁNKÁ - místo pohledu na vedutu dle ÚPmB
49.2286173N, 16.6092051E
- 5 - LESNÁ, UL. TOMEČKOVA
49.2273936N, 16.6154536E
- 6 - MOST TRÍDA GENERÁLA PÍKY / PORGESOVA
49.2207433N, 16.601292E
- 7 - BILÁ HORA - místo pohledu na vedutu dle ÚPmB
LD není viditelná
- 8 - ČERVENÝ KOPEC VĚZNICE
LD není viditelná
- 9 - ČERVENÝ KOREC SKÁLA - místo pohedu na vedutu dle ÚPmB

Pořizovatel

MMB, Odbor územního plánování a rozvoje
Kounicova 67
601 67 Brno

Zpracovatel

Architekt
Zodpovědný projektant
Vypracoval

Ing. arch. Michal Šírek
Ing. arch. Michal Šírek
Ing. arch. Hana Petrášková

Arch.Design s.r.o.

Sochorova 23
616 00 Brno
IČ: 257 64 314
+420 541 420 911
www.archdesign.cz



název objektu

ÚZEMNÍ STUDIE - LD/I-25/PORGESOVA

název části

RELEVANTNÍ POHLEDOVÉ BODY

kód EUP

94893697

číslo výkresu

07

měřítko

1:30 000

datum

04/2025

