




Poloha řešeného území ve městě

hranice řešeného území

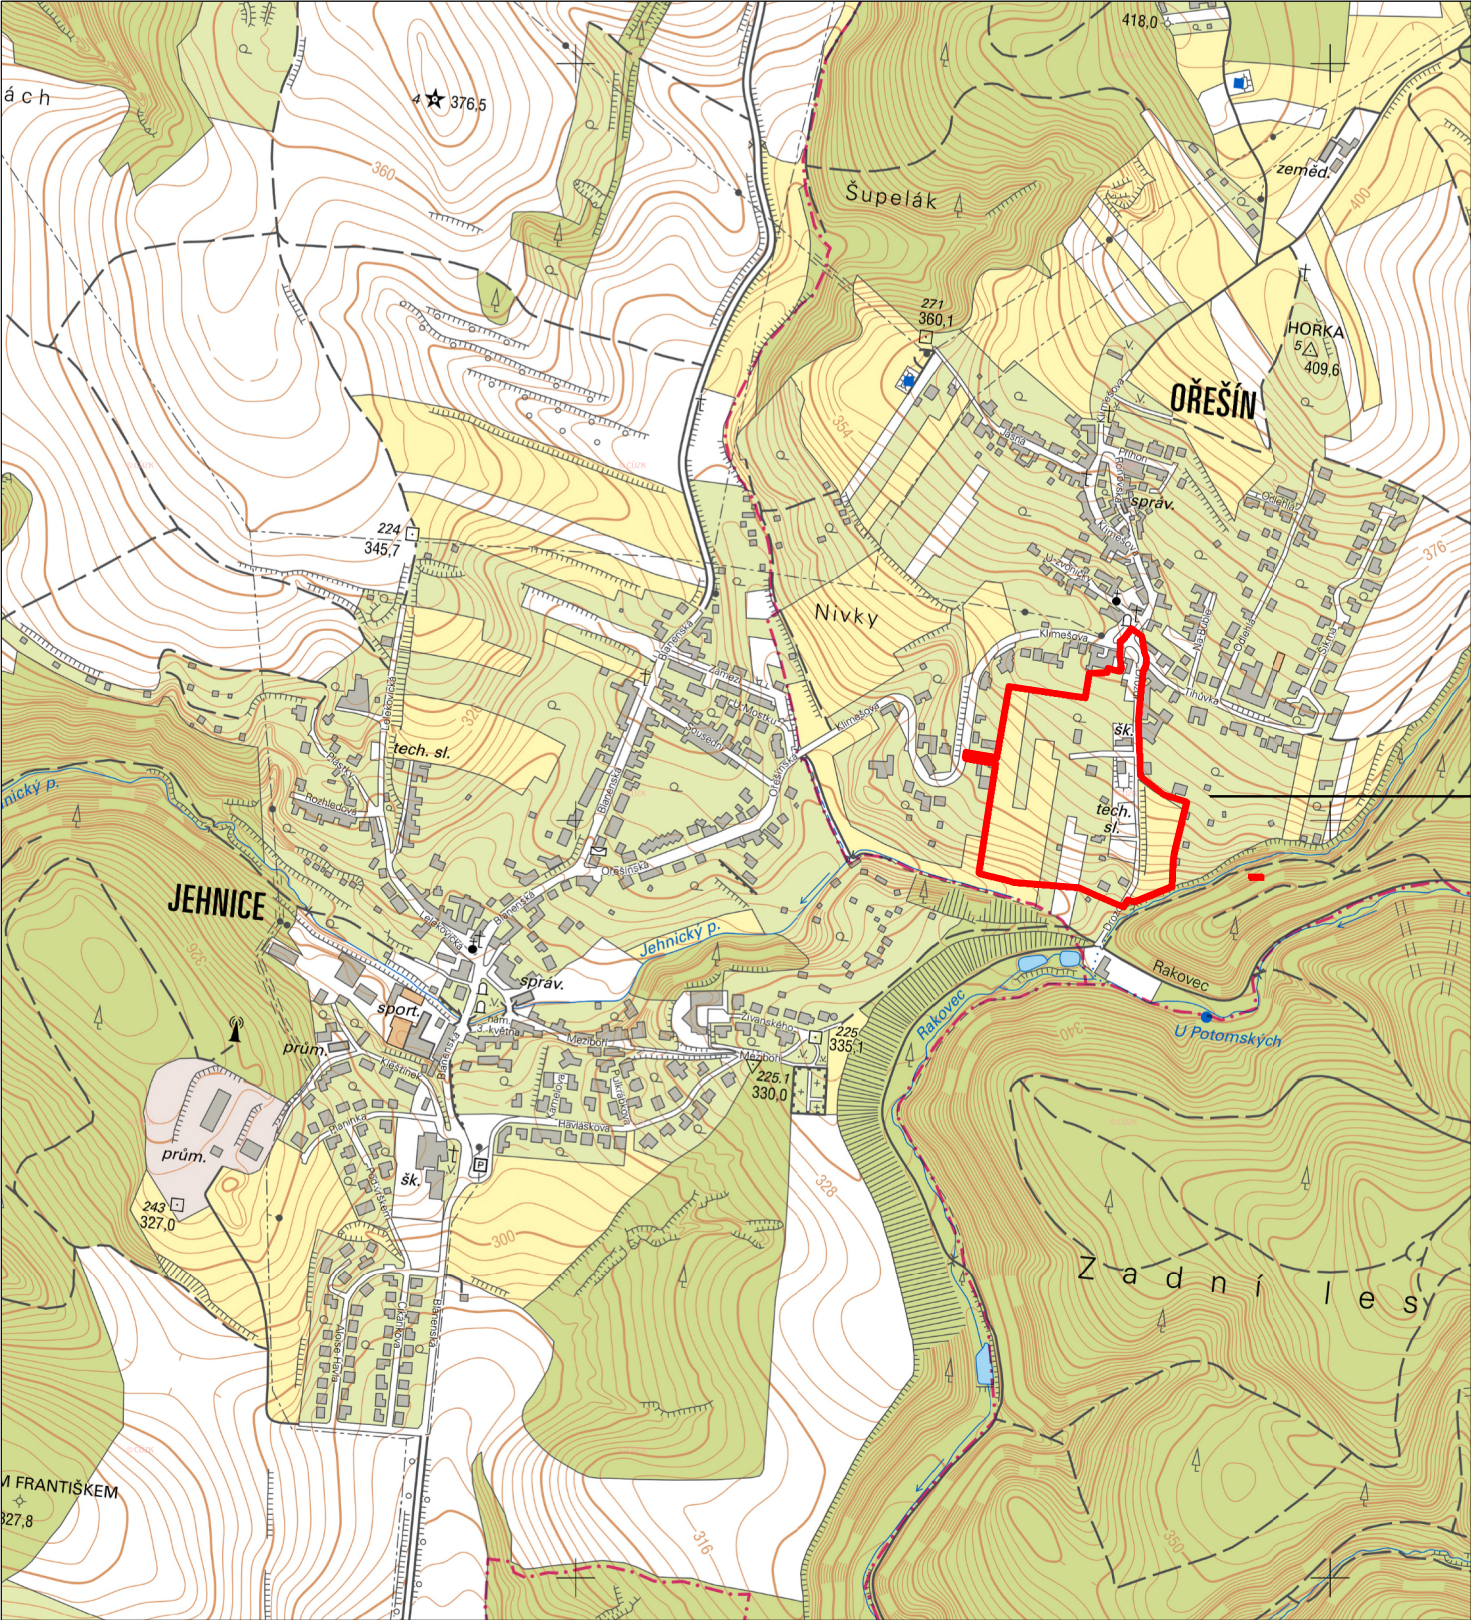

Územní studie Ořešín - lokalita Drozdí

Polohopisným podkladem je ZM 1:10 000, poskytnutá ČUZAK. Data polohopisného podkladu nesmí být dále samostatně šířena.

Územní studie Ořešín - lokalita Drozdí

objednatel	Statutární město Brno	kód EÚP - 00022957
pořizovatel	Odbor územního plánování a rozvoje, Magistrát města Brna	číslo smlouvy o dílo - 4125055387
1	VÝKRES ŠIRŠÍCH VZTAHŮ	razítko a podpis zhotovitele
zhotovitel	Ing. arch. Jiří Fixel	datum 02/2026
		územní studie 1 : 10 000