


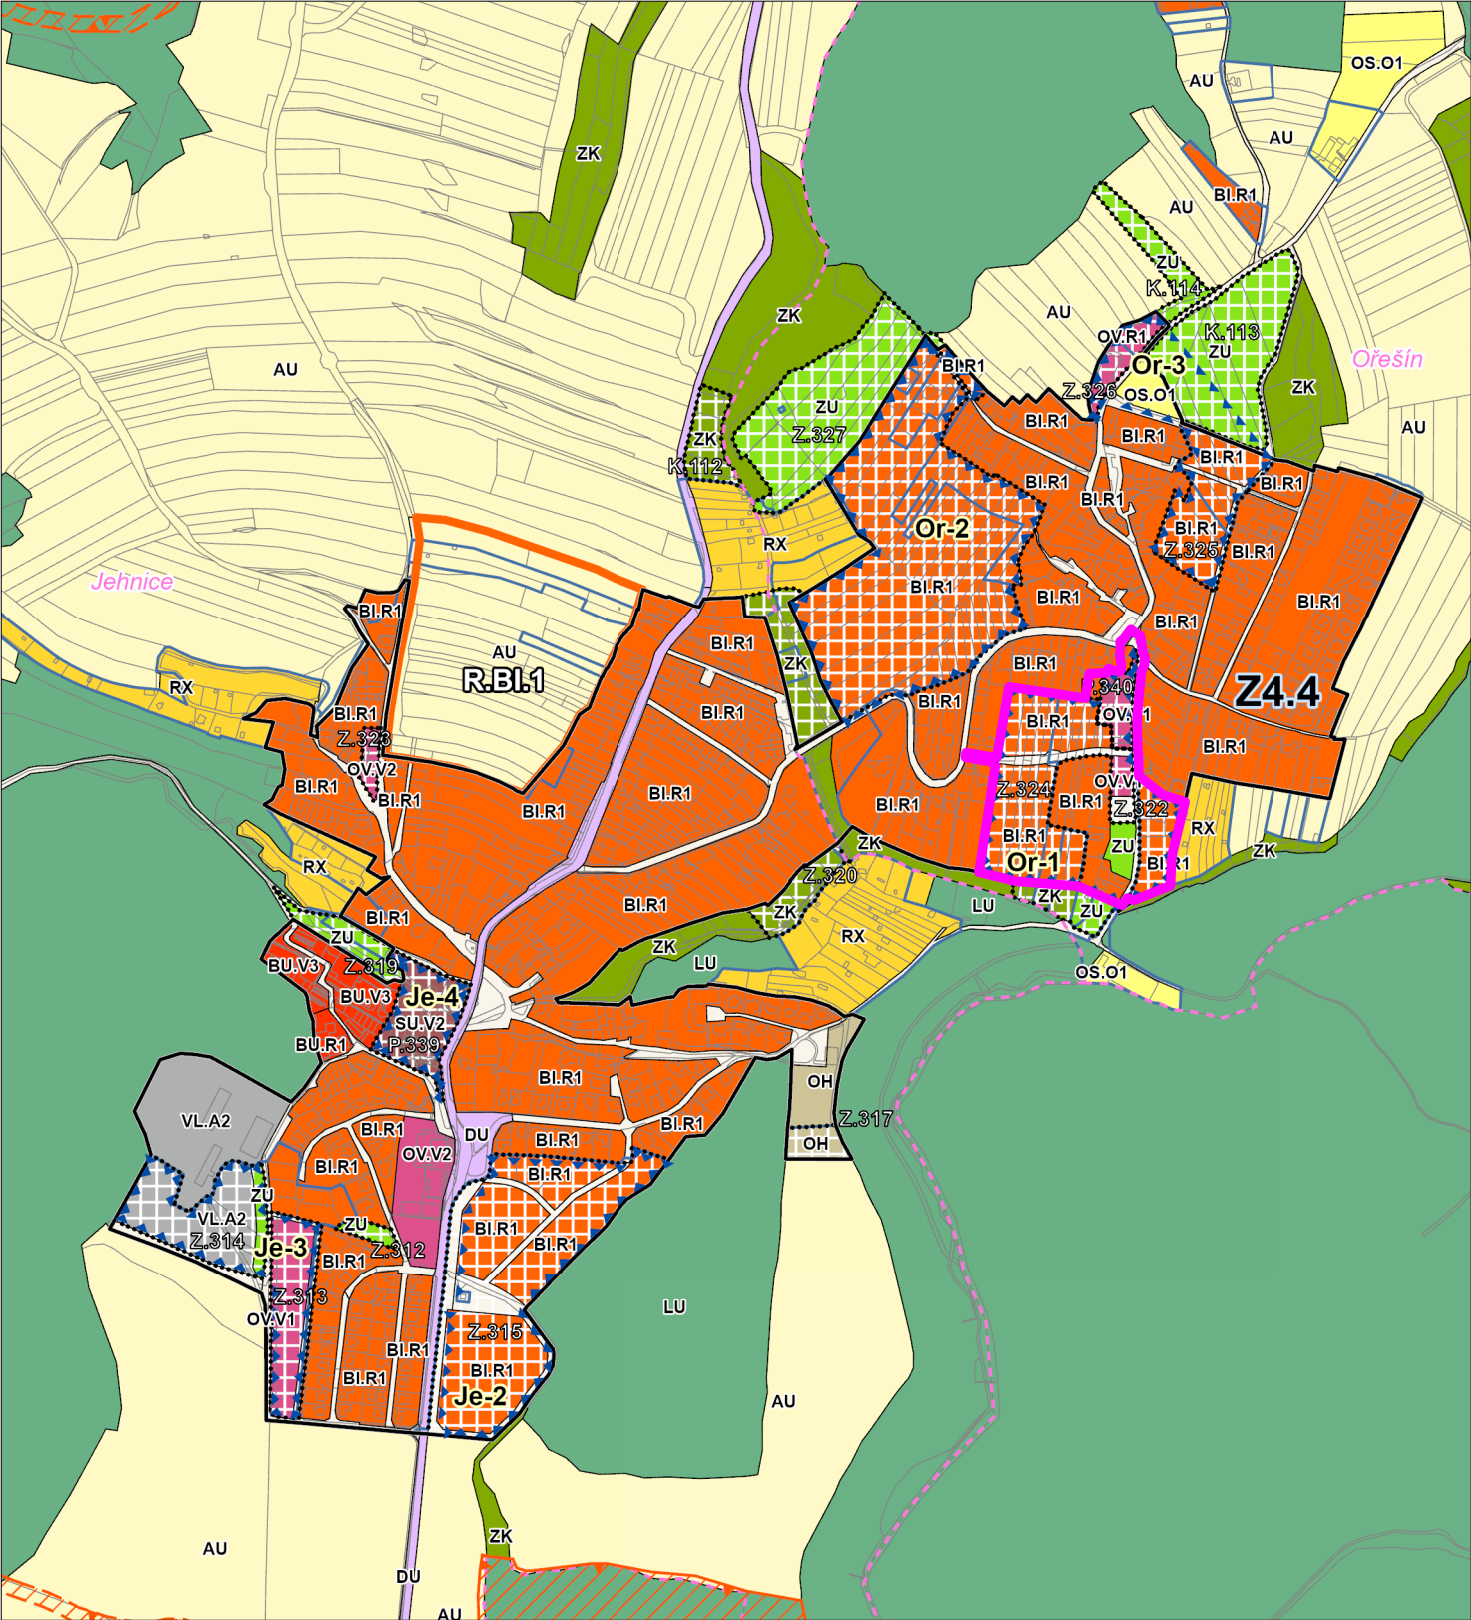

ÚPmB - Hlavní výkres



Územní studie Ořešín - lokalita Drozdí

Podkladem je Hlavní výkres ÚPmB

L E G E N D A

Legenda ploch v řešeném území

	hranice řešeného území
plochy s rozdílným způsobem využití	
stabilizované	změny
BI	BI bydlení individuální
	OV občanské vybavení veřejné
PU	PU veřejná prostranství všeobecná
ZU	zeleň všeobecná

Řešené území zahrnuje:

- rozvojovou lokalitu Or-1
- zastavitelné plochy Z.322 a Z.324
- plochu přestavby P.340

kód plochy s rozdílným způsobem využití

x.y z	
x	výšková hladina zástavby
y	struktura zástavby
z	způsob využití

způsob využití	BI = bydlení individuální OV = občanské vybavení veřejné ZU = zeleň všeobecná PU = veřejná prostranství všeobecná
struktura zástavby	R = rezidenční nízkopodlažní V = volná
výšková hladina zástavby	1 = 3 až 7 m

Územní studie Ořešín - lokalita Drozdí

objednatel	Statutární město Brno	kód EÚP - 00022957
pořizovatel	Odbor územního plánování a rozvoje, Magistrát města Brna	číslo smlouvy o dílo - 4125055387
4	Výřez z ÚPmB	razítko a podpis zhotovitele
zhotovitel	Ing. arch. Jiří Fixel	datum 02/2026
		územní studie 1 : 10 000