


Legenda:

-  hranice řešeného území
-  snímek katastru nemovitostí
-  budovy stávající
-  budovy navrhované a připravované
-  tramvajová trať
-  místní komunikace II. třídy sběrné, čtyřpruhové
-  místní komunikace II. třídy sběrné, dvoupruhové
-  místní komunikace III. třídy obslužené
-  připravované rozšíření komunikace na 4 pruhy
-  připravované a zvažované cyklostezky
-  zastávky autobusů MHD
-  zastávka tramvaje MHD
-  plochy městské zeleně - parky, lesy
-  trasy nadzemního vedení VN elektro

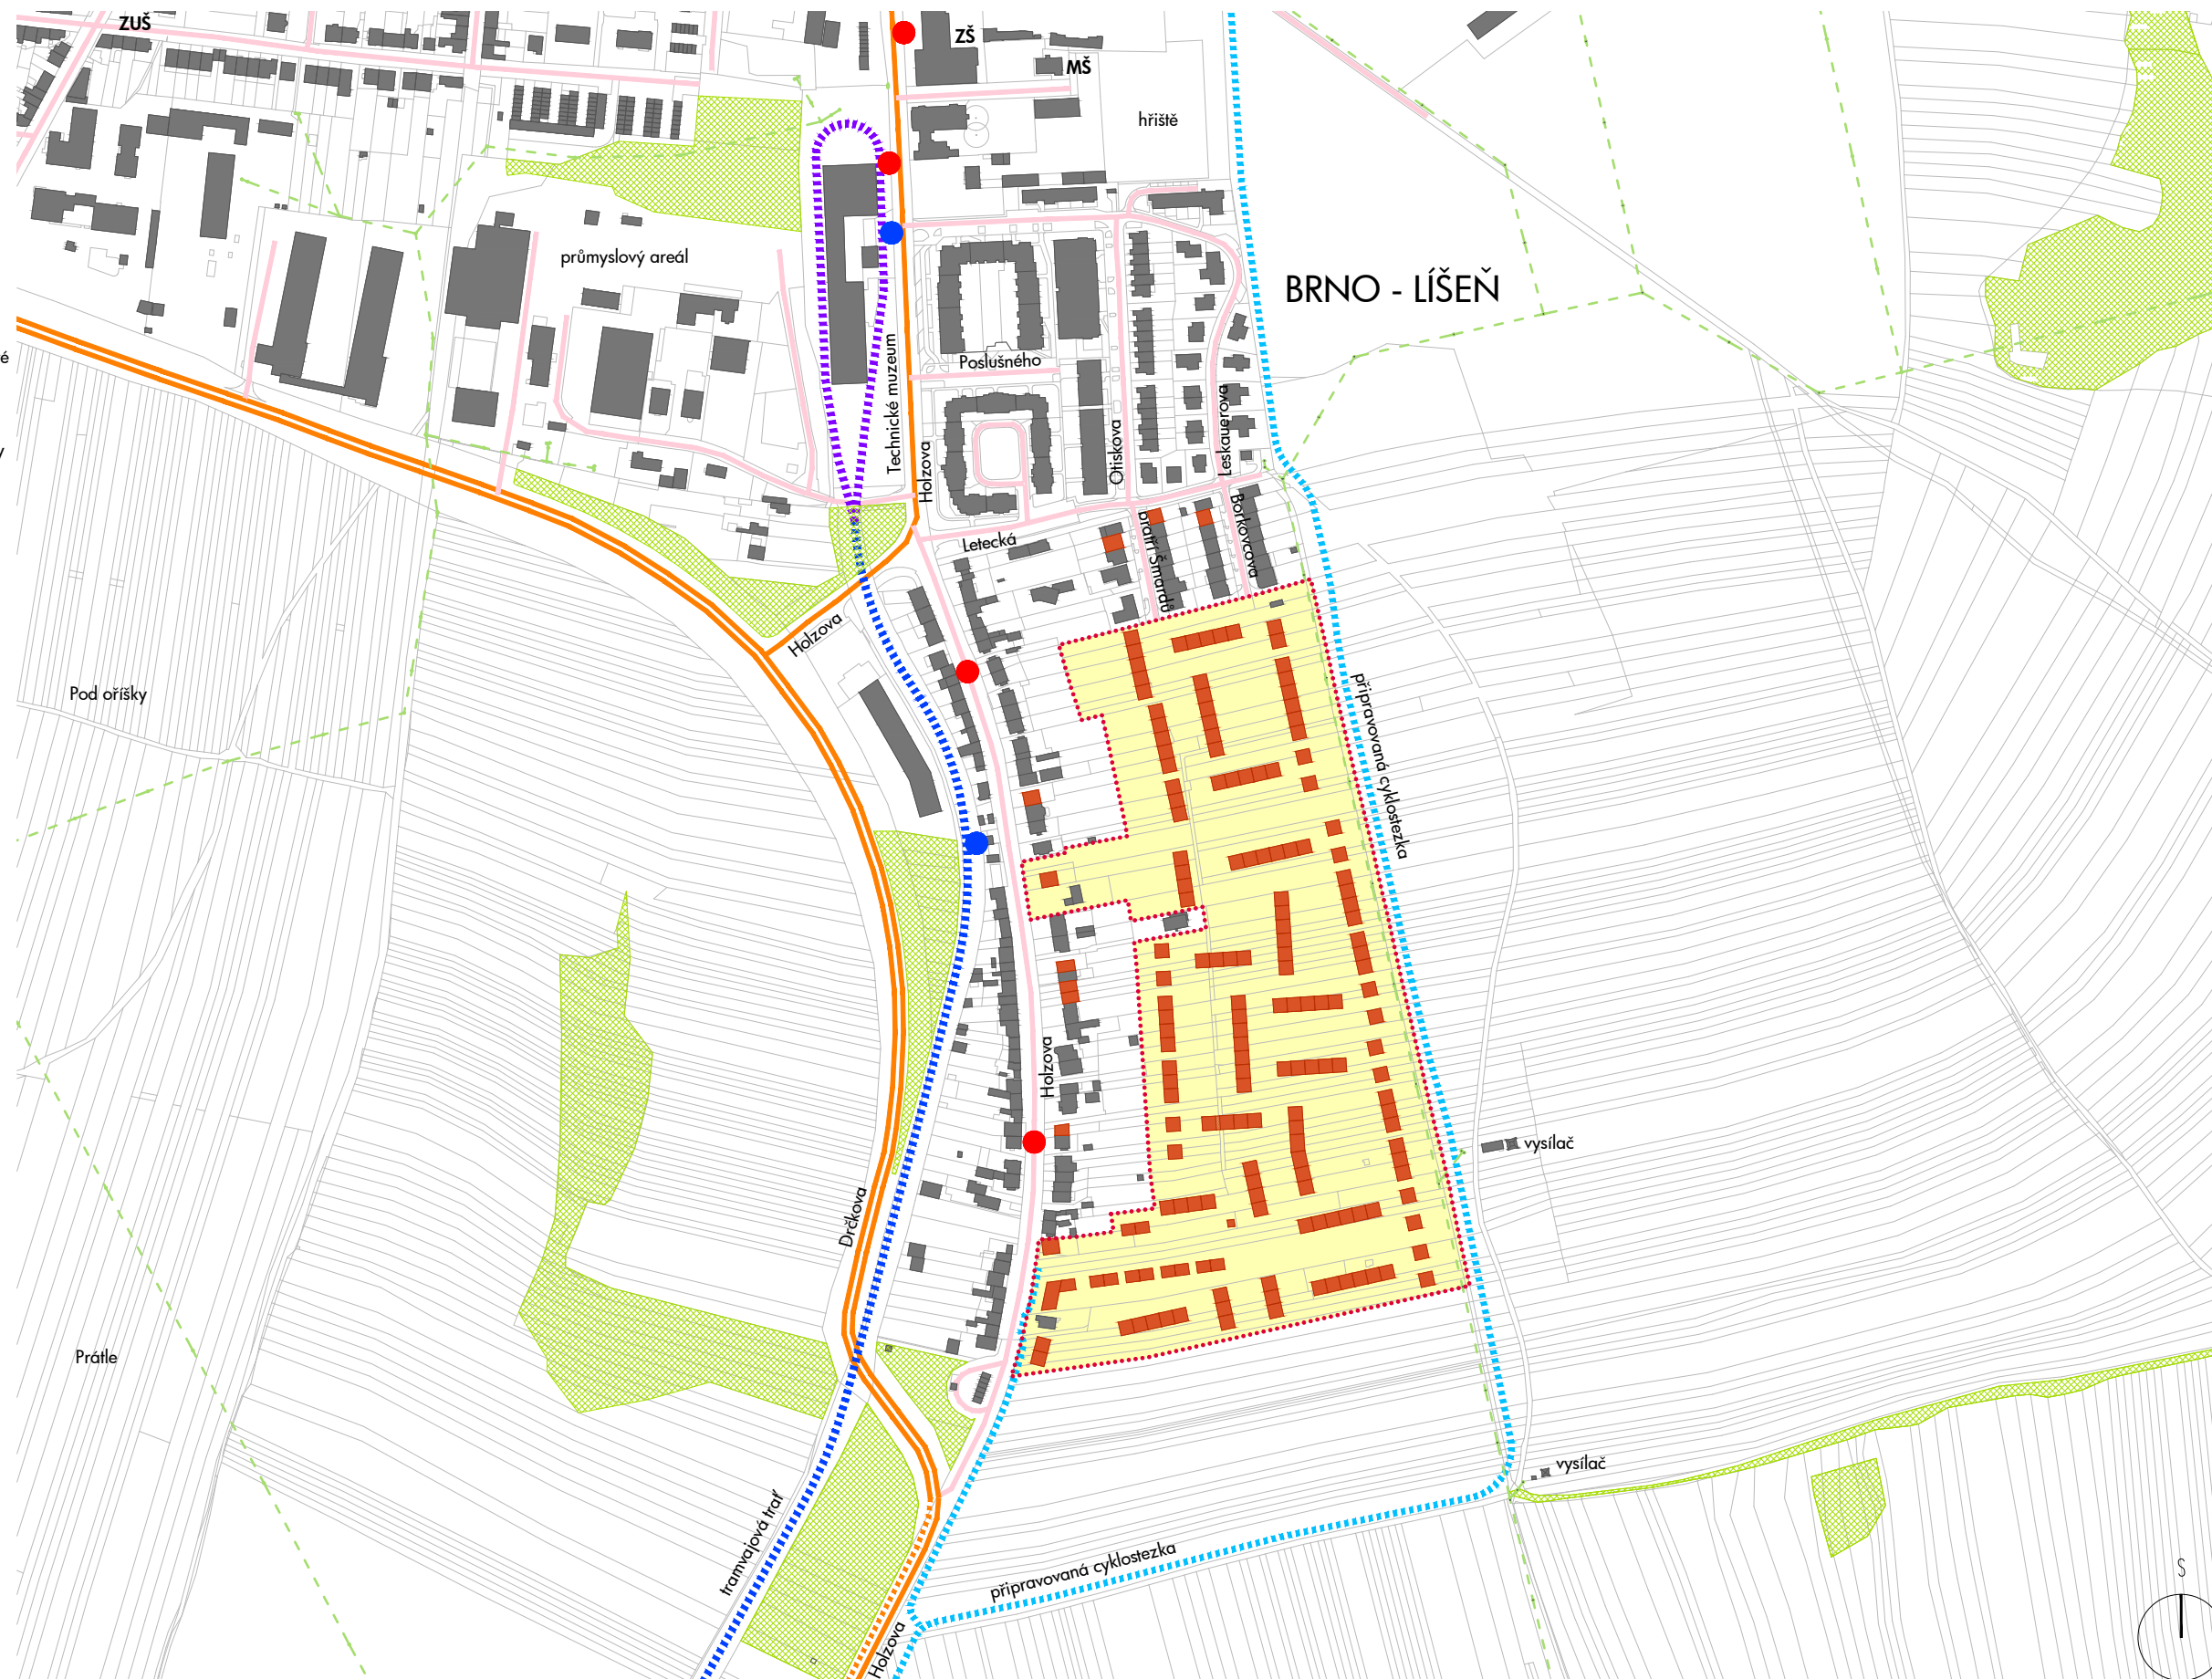

Kód EÚP: 00023311  
Smlouva o dílo č.: 4125055166

ZADAVATEL: Statutární město Brno, Dominikánské nám. 196/1, 602 00 Brno  
NÁZEV AKCE: Územní studie Holzova, Brno - Líšeň  
ZODP. PROJEKTANT: Ing. arch. Petr Brožek, Jilovská 1154/49, 140 00 Praha 4  
VYPRACOVAL: Petr Brožek, Polina Kovtoniuk, Nikolína Supič  
STUPĚŇ: Územní studie

NÁZEV VÝKRESU: VÝKRES ŠIRŠÍCH VZTAHŮ

MĚŘÍTKO: 1:5000  
DATUM: leden 2026  
FORMÁT: 1x A3

ČÍSLO  
VÝKRESU:

01

BRAK architects / Ing. arch. Petr Brožek  
Na Veselí 825/3, 140 00 Praha 4  
tel. +420 724 149 491, www.brak-architects.cz

**BR  
AK**