


Plochy s rozdílným způsobem využití

Stabilizované	Změn	Územní rezervy
BU	BU	R.BU.2 BU - Bydlení všeobecné
BI	BI	R.BI.1 BI - Bydlení individuální
SU	SU	R.SU.3 SU - Smíšené obytné všeobecné
OV	OV	R.OV.3 OV - Občanské vybavení veřejné
OK	OK	OK - Občanské vybavení komerční
OX	OX	OX - Občanské vybavení jiné
OS	OS	OS - Občanské vybavení - sport
OH	OH	R.OH.1 OH - Občanské vybavení - hřbitovy
VU	VU	VU - Výroba všeobecná
VL	VL	R.VL.2 VL - Výroba lehká
TU	TU	TU - Technická infrastruktura všeobecná
TO	TO	TO - Technická infrastruktura - nakládání s odpady
DU	DU	R.DU.31 DU - Doprava všeobecná
PU	PU	DK - Doprava kombinovaná
RU	RU	R.PU.1 PU - Veřejná prostranství všeobecná
RI	RI	RU - Recreace všeobecná
RX	RX	RI - Recreace individuální
ZU	ZU	RX - Recreace jiná
ZK	ZK	ZU - Zeleň všeobecná
LU	LU	ZK - Zeleň krajinná
AU	AU	LU - Lesní všeobecné
WU	WU	AU - Zemědělské všeobecné
		WU - Vodní a vodohospodářské všeobecné

- Místa pohledů na vedutu města
- Místa pohledů na vedutu města - podmíněné
- Chráněné pohledy na vedutu města
- Li-1 Rozvojové lokality
- RO Přehrada Rekreační oblasti
- Plocha řízeného rozlivu - Poldr Chrlice
- Retenční prostor
- Zastavěné území vymezené k 1.3.2023
- CPZ.DS40 Koridor plošně vymezený
- CNZ.DS40 Koridor nad plochami s rozdílným způsobem využití
- Lokální biocentrum
- Lokální biokoridor
- Regionální biocentrum
- Regionální biokoridor
- Nadregionální biocentrum
- Nadregionální biokoridor
- Z2.1 Zóny se shodným charakterem
- Z.005 Zastavitelná plocha
- P.005 Plocha přestavby
- K.005 Plocha změny v krajině

Legenda:
 hranice řešeného území

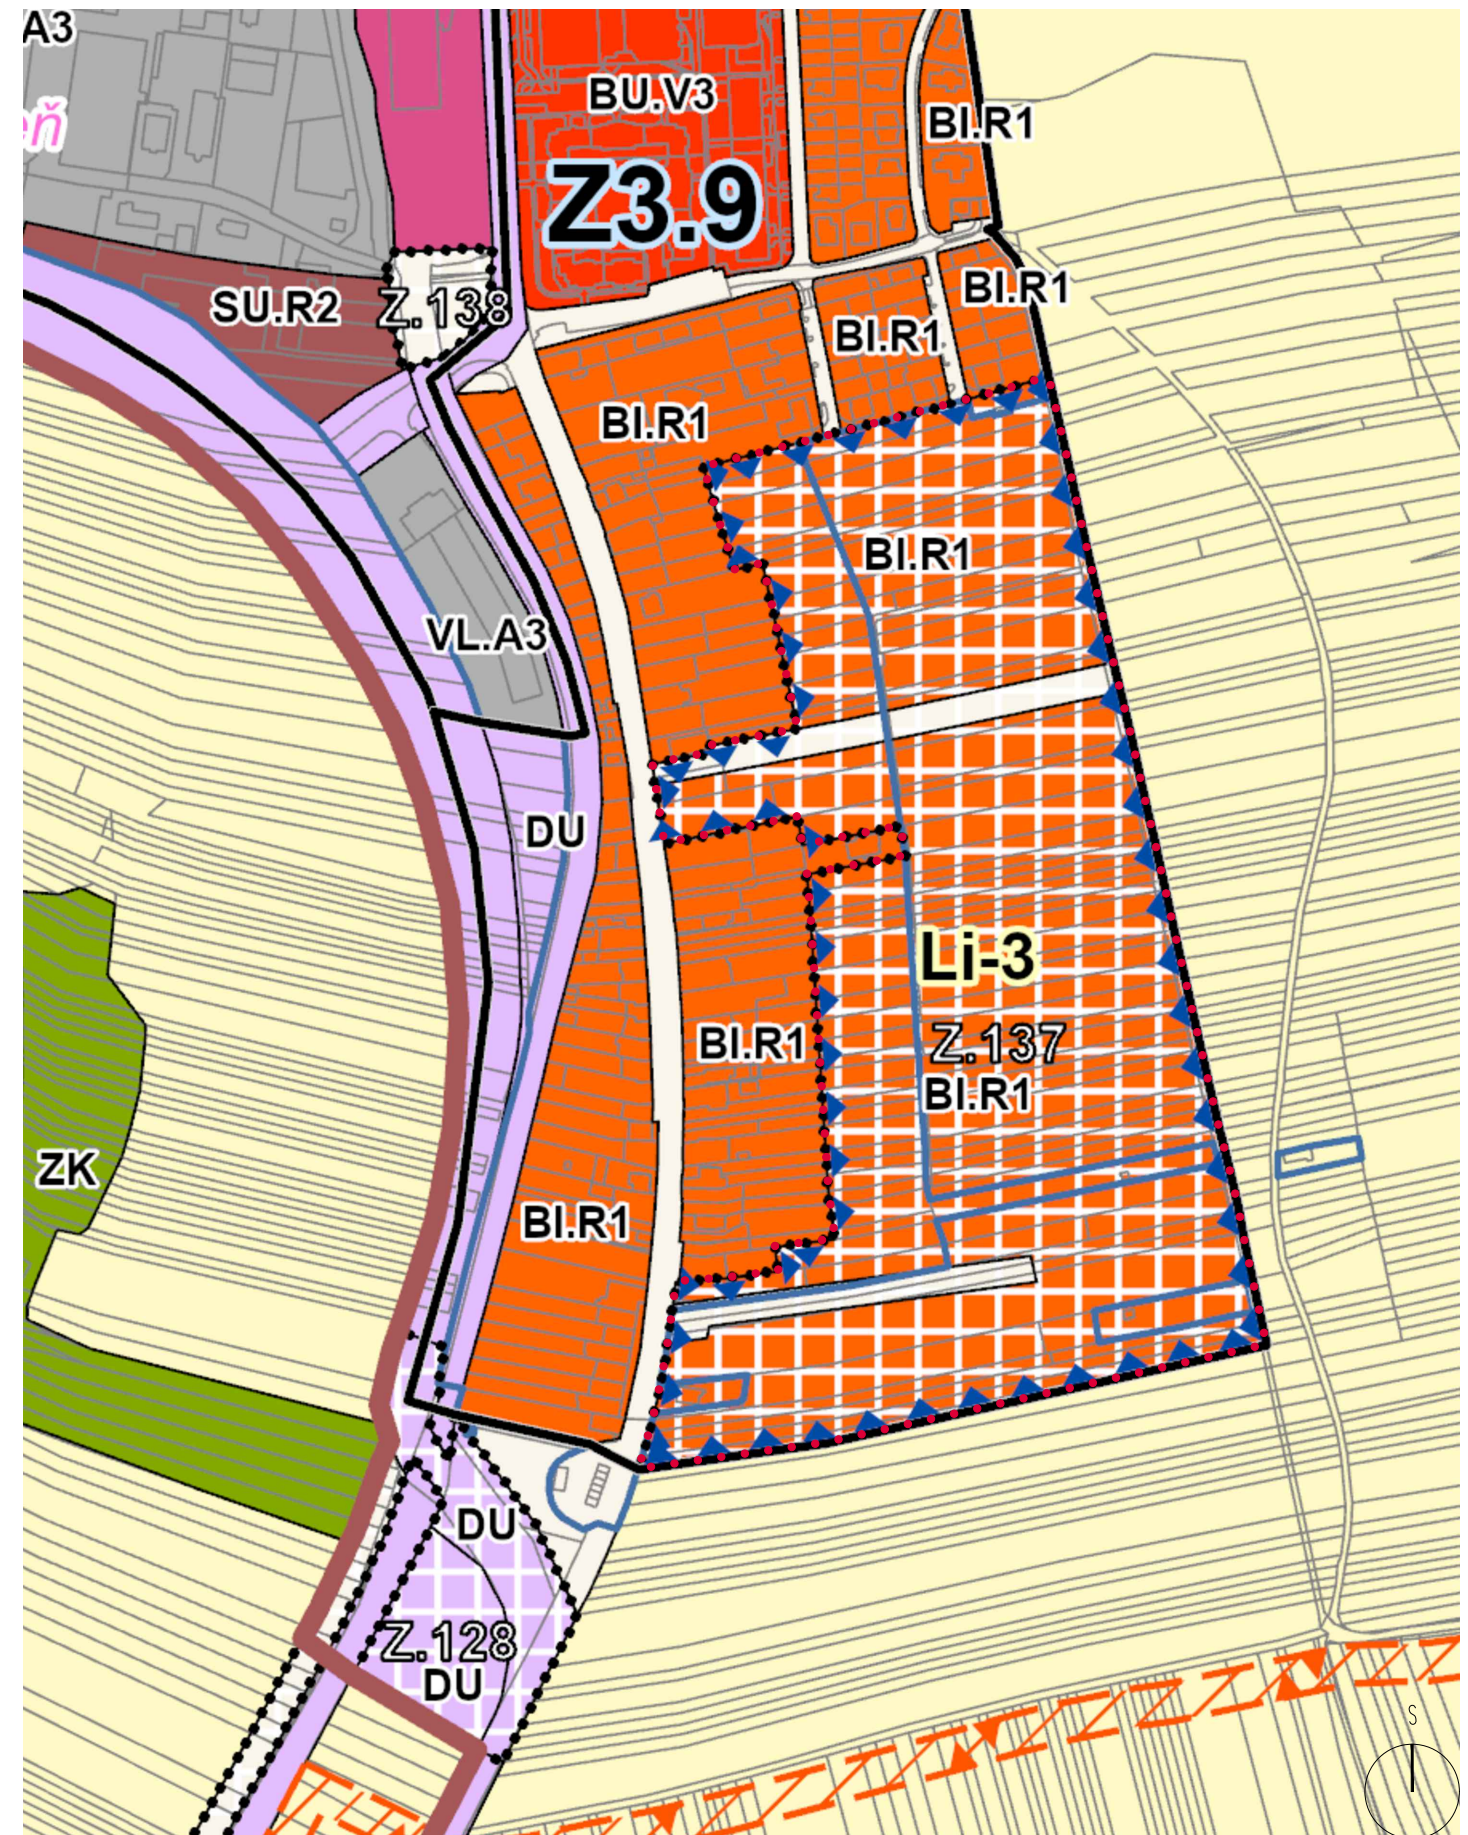

Kód EÚP: 00023311
 Smlouva o dílo č.: 4125055166

ZADAVATEL: Statutární město Brno, Dominikánské nám. 196/1, 602 00 Brno
 NÁZEV AKCE: Územní studie Holzova, Brno - Líšeň
 ZODP. PROJEKTANT: Ing. arch. Petr Brožek, Jilovská 1154/49, 140 00 Praha 4
 VYPRACOVAL: Petr Brožek, Polina Kovtoniuk, Nikolína Supič
 STUPEŇ: Územní studie

MĚŘÍTKO: 1:4000
 DATUM: leden 2026
 FORMÁT: 1x A3

ČÍSLO VÝKRESU: **05**

NÁZEV VÝKRESU: ÚZEMNÍ PLÁN MĚSTA BRNA (VÝŘEZ)

BRAK architects / Ing. arch. Petr Brožek
 Na Veselí 825/3, 140 00 Praha 4
 tel. +420 724 149 491, www.brak-architects.cz

BRAK