


Legenda:

-  hranice řešeného území
-  snímek katastru nemovitostí
-  budovy stávající
-  budovy navrhované
-  základní zelená veřejná osa území
-  vedlejší poloveřejné náměstíčka
-  pěší propojení hlavních veřejných prostor (náměstíček)
-  připravovaná tramvajová trať
-  připravované cyklostezky
-  možnost dalšího propojení cyklotras
-  stávající páteřní místní komunikace
-  stávající místní obslužné komunikace
-  navržené místní obslužné komunikace
-  zastávky MHD - tramvaj
-  zastávky MHD - autobus

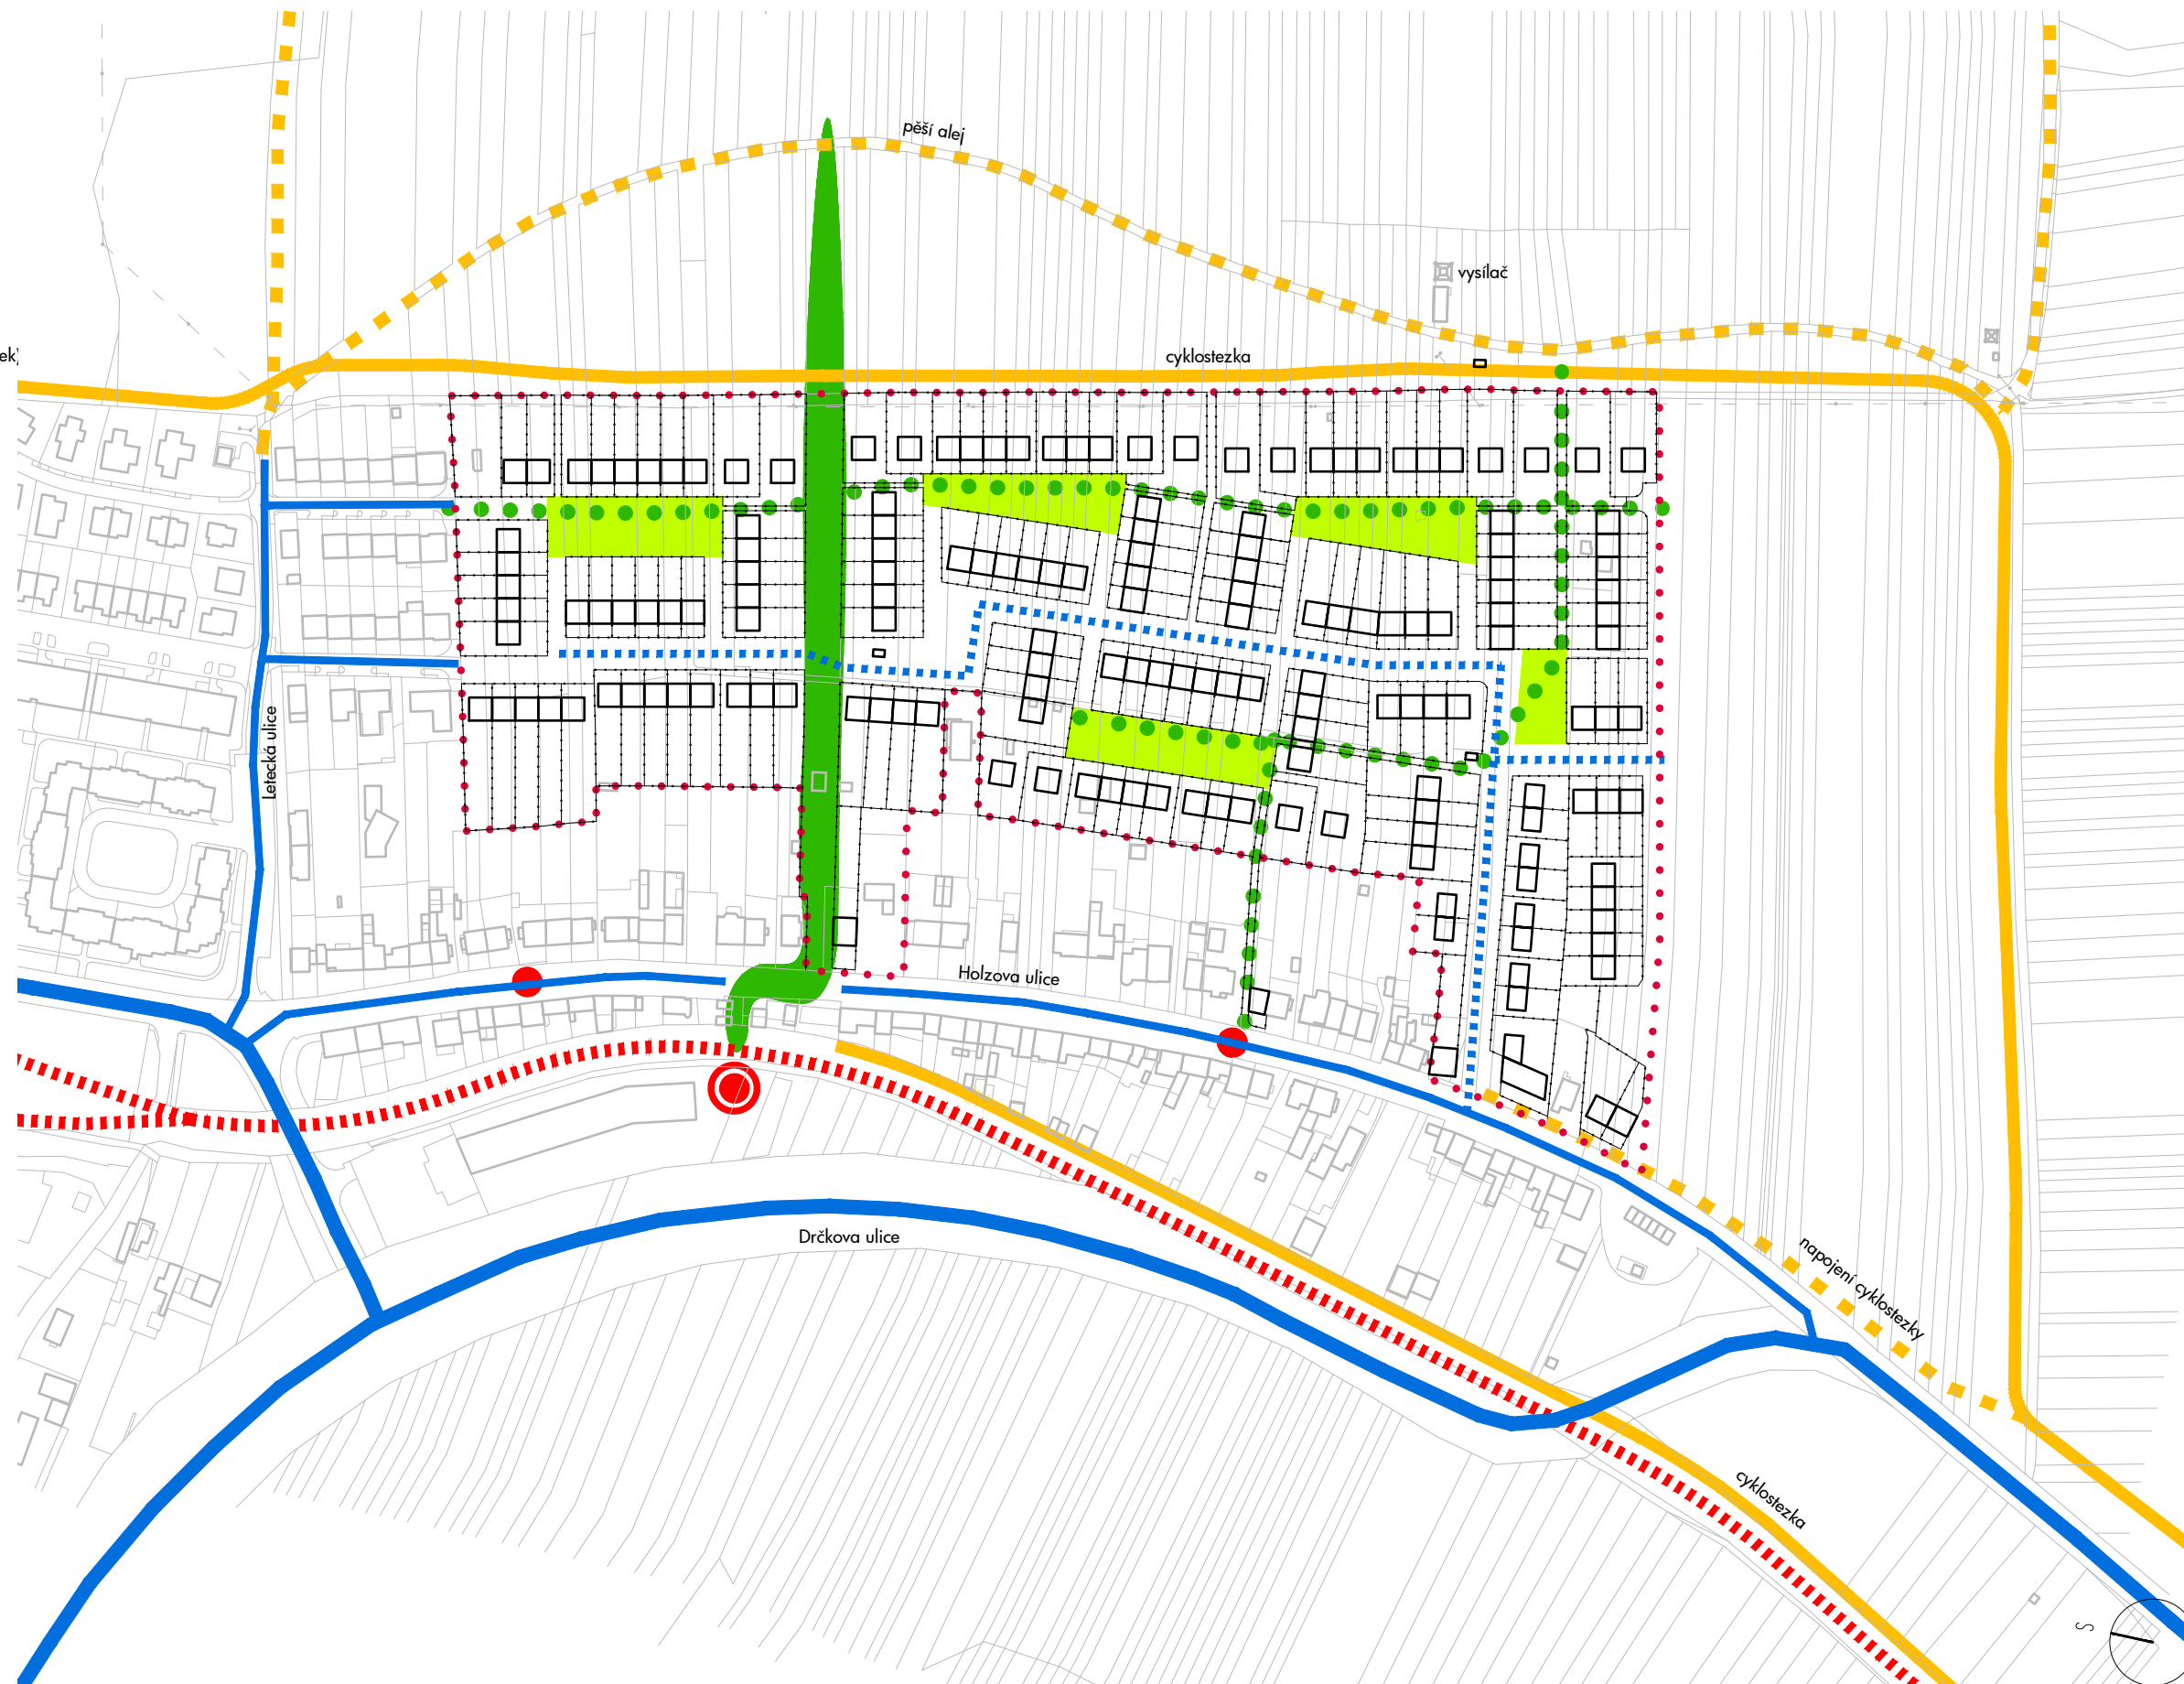

Kód EÚP: 00023311
Smlouva o dílo č.: 4125055166

ZADAVATEL: Statutární město Brno, Dominikánské nám. 196/1, 602 00 Brno
NÁZEV AKCE: Územní studie Holzova, Brno - Líšeň
ZODP. PROJEKTANT: Ing. arch. Petr Brožek, Jilovská 1154/49, 140 00 Praha 4
VYPRACOVAL: Petr Brožek, Polina Kovtoniuk, Nikolína Supič
STUPĚŇ: Územní studie

NÁZEV VÝKRESU: KONCEPCE NÁVRHU

MĚŘÍTKO: 1:3000
DATUM: leden 2026
FORMÁT: 1x A3

ČÍSLO VÝKRESU: **10**

BRAK architects / Ing. arch. Petr Brožek
Na Veselí 825/3, 140 00 Praha 4
tel. +420 724 149 491, www.brak-architects.cz

**BR
AK**