




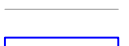
















Legenda:

-  hranice řešeného území
-  snímek katastrální mapy
-  stávající budovy
-  plocha zastavitelných bloků (barva dle způsobu využití)
-  podlouhí, průchod v úrovni parteru
-  návrhová čára (uspořádání veřejného prostranství)
-  závazná hranice veřejného prostranství (uliční čára)
-  hranice mezi pozemky u rodinných domů
-  uskočení plotu od uliční čáry
-  stavební čára závazná otevřená (do ulice)
-  stavební hranice hloubky zastavění nepřekročitelná
-  propojení pro motorovou dopravu jednopruhovou komunikací
- 2NP závazná podlažnost 2NP
- 2NP+P závazná podlažnost 2NP + ustoupené podlaží nebo podkrovní
- S=R tvar střechy - rovná (R)
- B.1 označení bloku
- TS trafostanice
- TKO stání na tříděný komunální odpad
- MZI plocha pro vsakovací objekty

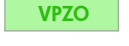Využití pozemků:

-  BI pozemky individuálního bydlení v rodinných domech - BI
-  BIK pozemky individuálního bydlení v rodinných domech s nebytovou funkcí - BIK
-  VPZO pozemky veřejných prostranství s pobytovou zelení - VPZO
-  VPZP pozemky veřejných prostranství s parkovou zelení - VPZP
-  VPD pozemky veřejných prostranství s převažující dopravní funkcí - VPD
-  VPO pozemky veřejných prostranství s převažující pobytovou funkcí - VPO
-  VPP pozemky veřejných prostranství s pěšími propojkami - VPP (na výkrese bez uvedení kódu)

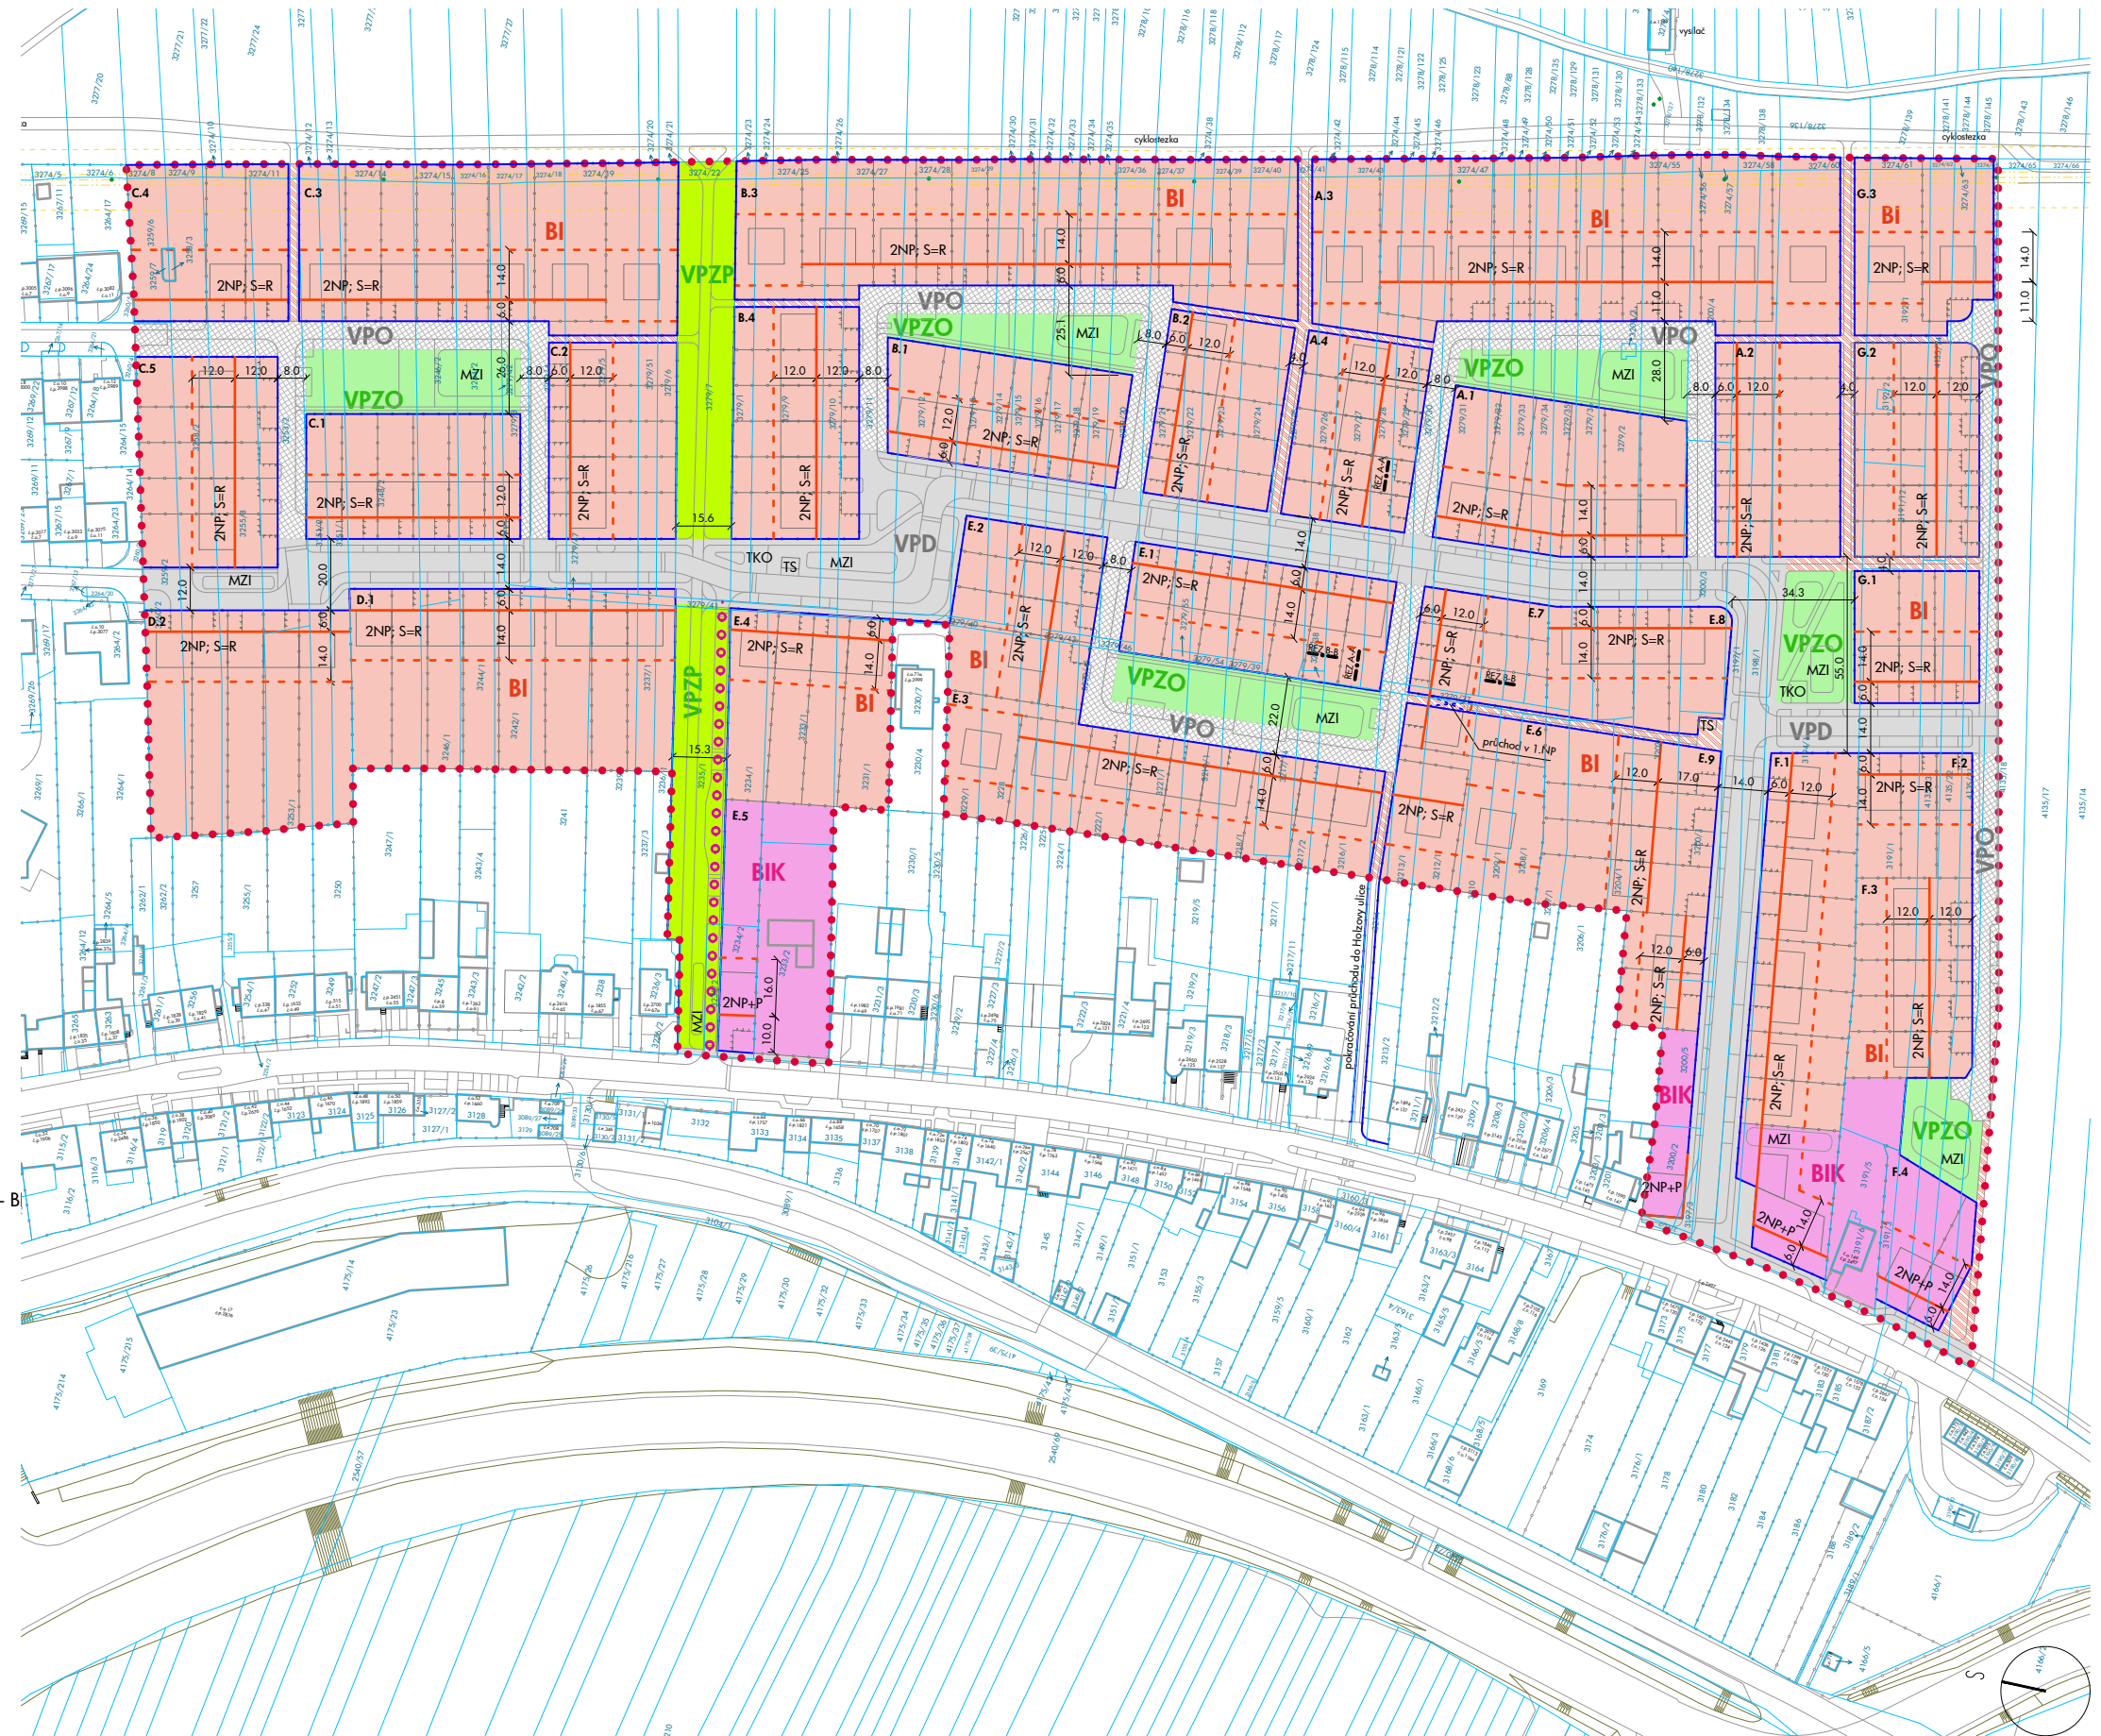

Kód EÚP: 00023311  
 Smlouva o dílo č.: 4125055166

ZADAVATEL: Statutární město Brno, Dominikánské nám. 196/1, 602 00 Brno  
 NÁZEV AKCE: Územní studie Holzova, Brno - Líšeň  
 ZODP. PROJEKTANT: Ing. arch. Petr Brožek, Jilovská 1154/49, 140 00 Praha 4  
 VYPRACOVAL: Petr Brožek, Polina Kovtoniuk, Nikolína Supič  
 STUPEŇ: Územní studie

NÁZEV VÝKRESU: Hlavní výkres

MĚŘÍTKO: 1:2000  
 DATUM: leden 2026  
 FORMÁT: 1x A3

ČÍSLO VÝKRESU: 11  
 BRAK architects / Ing. arch. Petr Brožek  
 Na Veselí 825/3, 140 00 Praha 4  
 tel. +420 724 149 491, www.brak-architects.cz

