


Legenda:

-  hranice řešeného území
-  snímek katastrální mapy
-  stávající budovy
-  navrhované budovy
-  plochy soukromých pozemků
-  ploty pozemků
-  možnost uskočení plotů kvůli parkování vozidel
-  asfaltová vozovka
-  zvýšená část komunikace (zpomalovací práh)
-  dlážděná komunikace (obytná zóna)
-  vegetační dlažba pojízdná
-  chodníky dlážděné nebo asfaltové
-  cyklopruhy z barevného asfaltu
-  mlatový povrch, mech. zpevněné kamenivo
-  zatravněné plochy, městské louky, záhony
-  vsakovací nebo vodní plochy, dešťové záhony
-  vrstevnice
-  označení bloku
-  stromy stávající / navrhované
-  trafostanice
-  stání na tříděný komunální odpad

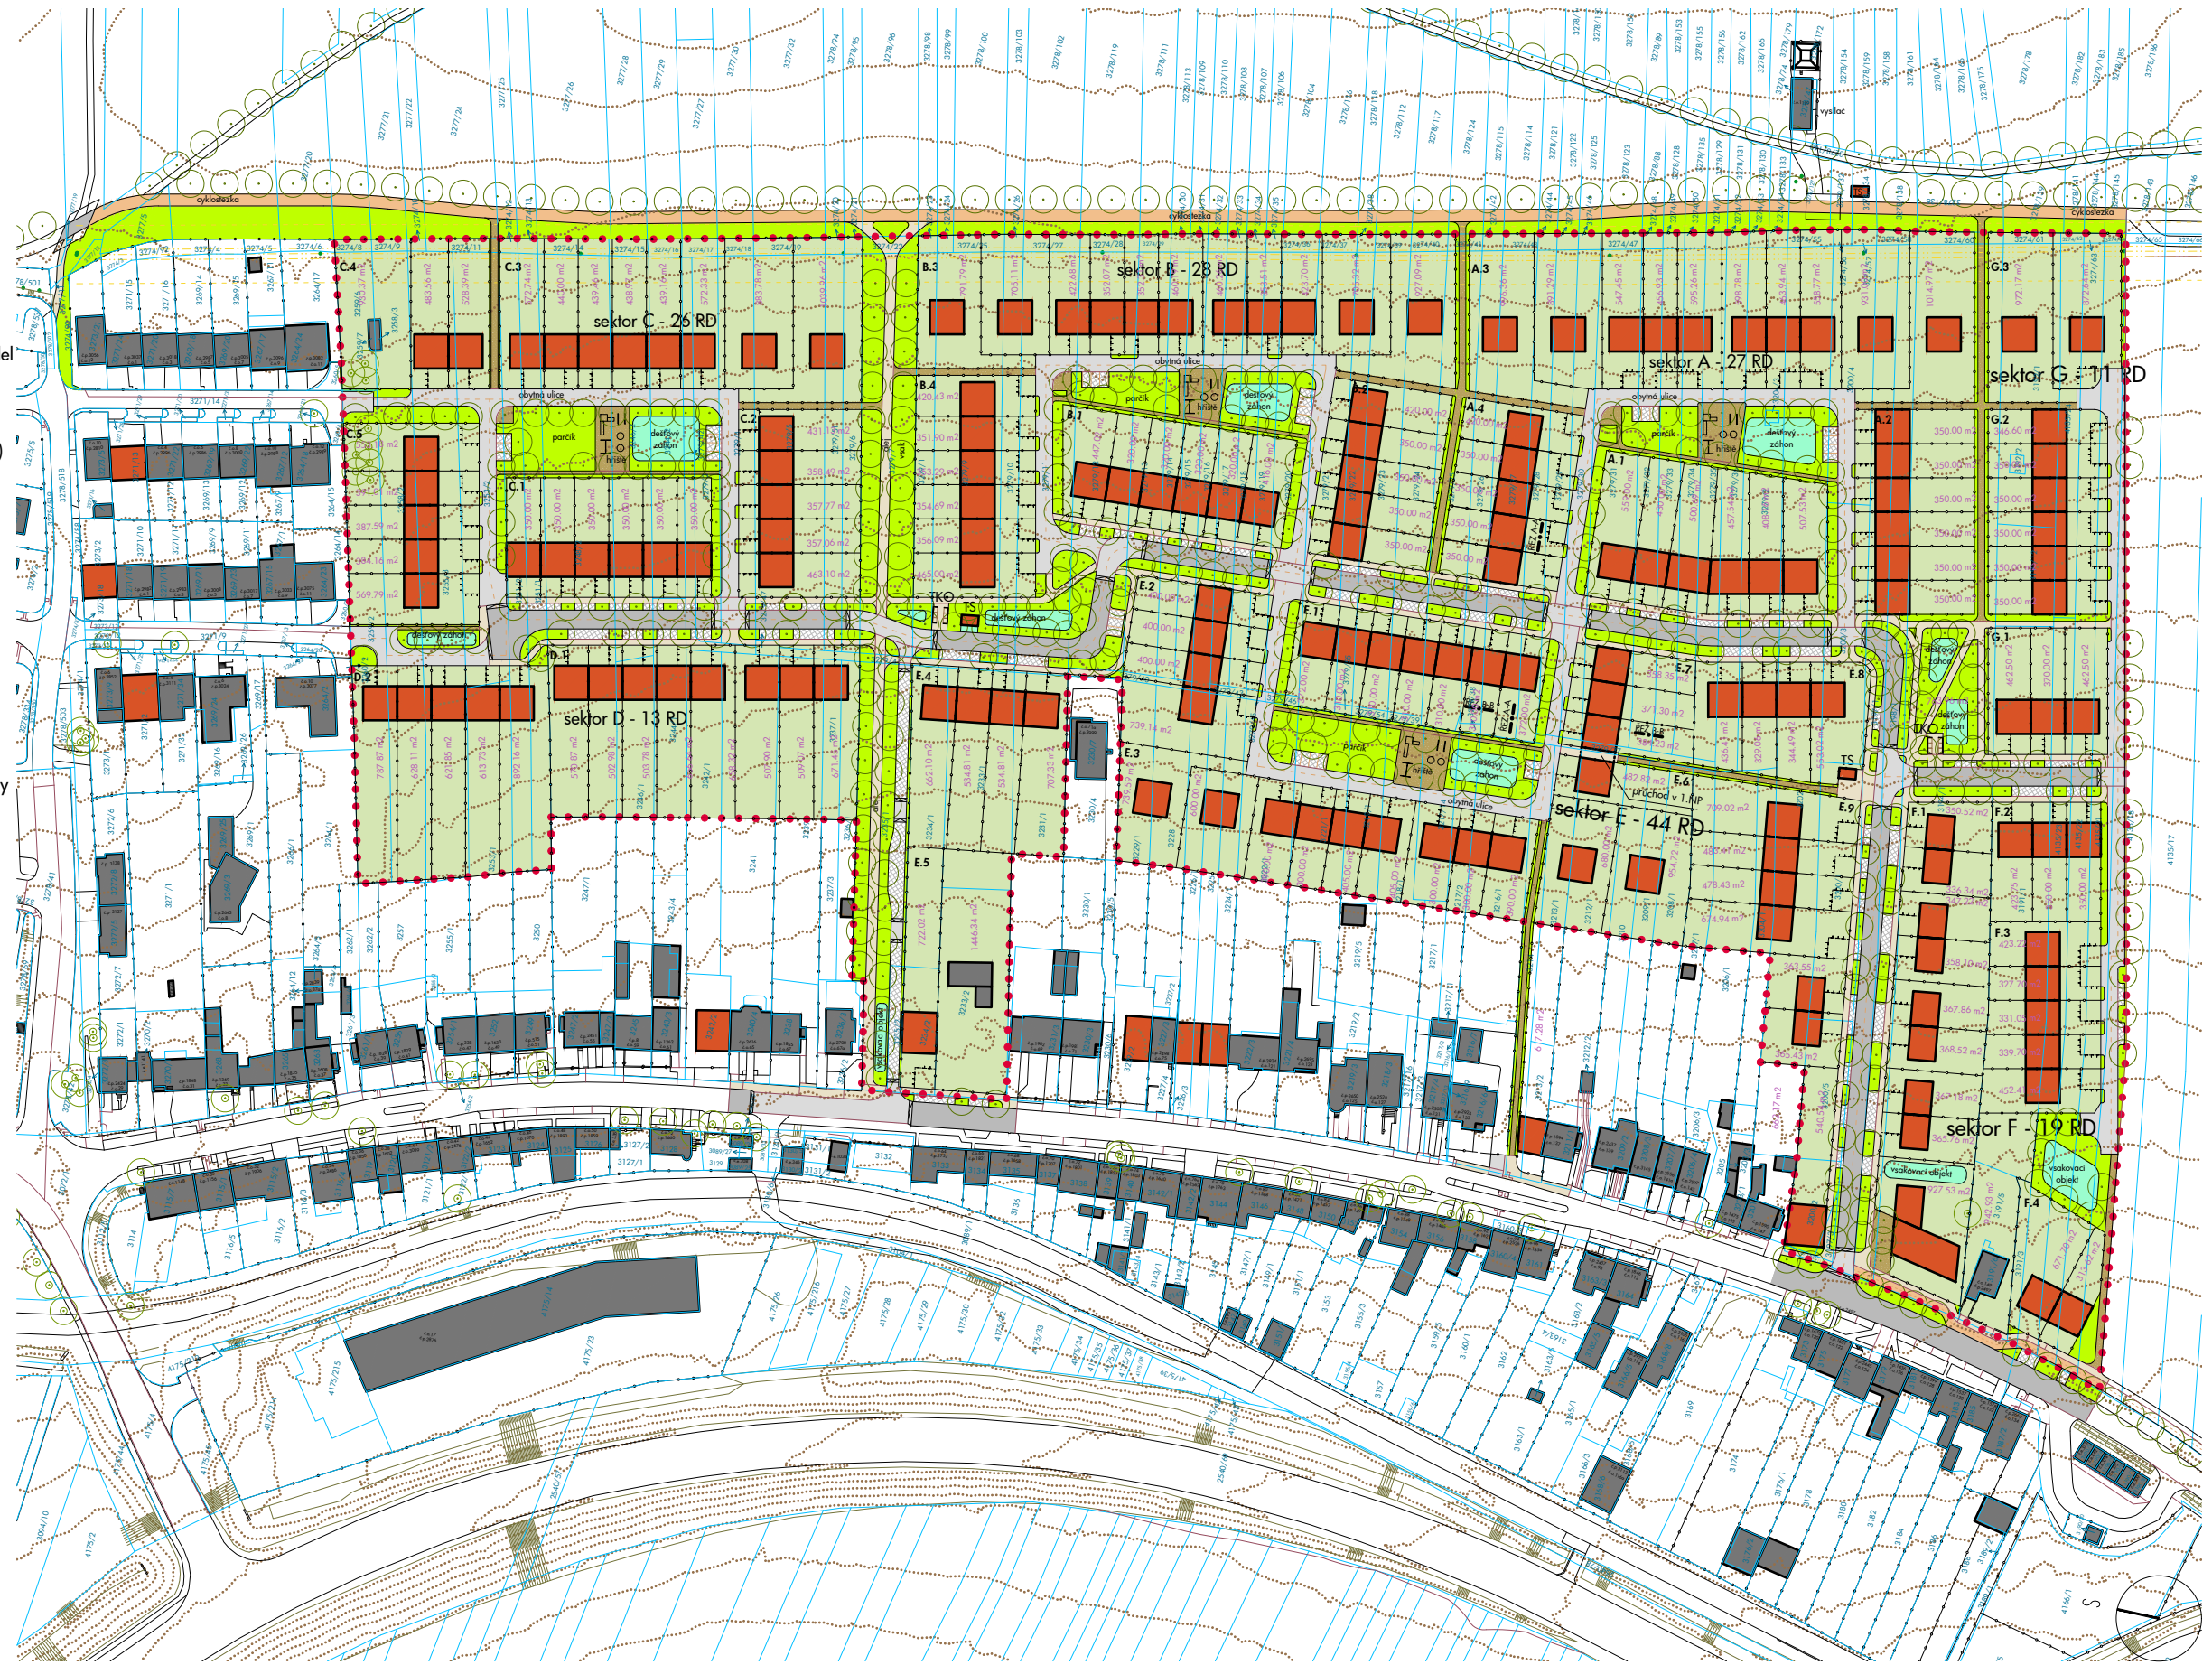

Kód EÚP: 00023311  
Smlouva o dílo č.: 4125055166

ZADAVATEL: Statutární město Brno, Dominikánské nám. 196/1, 602 00 Brno  
NÁZEV AKCE: Územní studie Holzova, Brno - Líšeň  
ZODP. PROJEKTANT: Ing. arch. Petr Brožek, Jilovská 1154/49, 140 00 Praha 4  
VYPRACOVAL: Petr Brožek, Polina Kovtoniuk, Nikolína Supič  
STUPĚN: Územní studie

NÁZEV VÝKRESU: URBANISTICKÉ ŘEŠENÍ

MĚŘÍTKO: 1:2000  
DATUM: leden 2026  
FORMÁT: 1x A3

ČÍSLO VÝKRESU:

12

BRAK architects / Ing. arch. Petr Brožek  
Na Veselí 825/3, 140 00 Praha 4  
tel. +420 724 149 491, www.brak-architects.cz

**BR  
AK**