
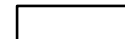
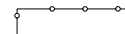
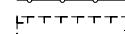
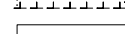






Legenda:

-  hranice řešeného území
-  budovy stávající a navržené
-  ploty stávající a navržené
-  možnost uskočení plotů kvůli parkování vozidel
-  ostatní kresba
-  vrstevnice
- TS** trafostanice
- TKO** stání na tříděný komunální odpad


Legenda:

-  kanalizace dešťová stávající
-  kanalizace dešťová navrhovaná
-  kanalizace splašková stávající
-  kanalizace splašková navrhovaná
-  kanalizace splašková výtlačná stávající
-  veřejný vodovod stávající
-  veřejný vodovod navrhovaný
-  čerpací stanice splaškových vod
-  koridory modrozelené infrastruktury (průlehy, rygoly)
-  plochy modrozelené infrastruktury (dešťové záhony, vsakovací objekty)

Legenda:

-  NB DK 1 napojovací bod dešťové kanalizace
-  NB SK 1 napojovací bod splaškové kanalizace
-  NB V 1 napojovací bod vodovodu

Poznámka: do stávající dešťové kanalizace nelze v současnosti odvádět žádné dešťové vody včetně napojení bezpečnostních přelivů z navrhovaných vsakovacích objektů.

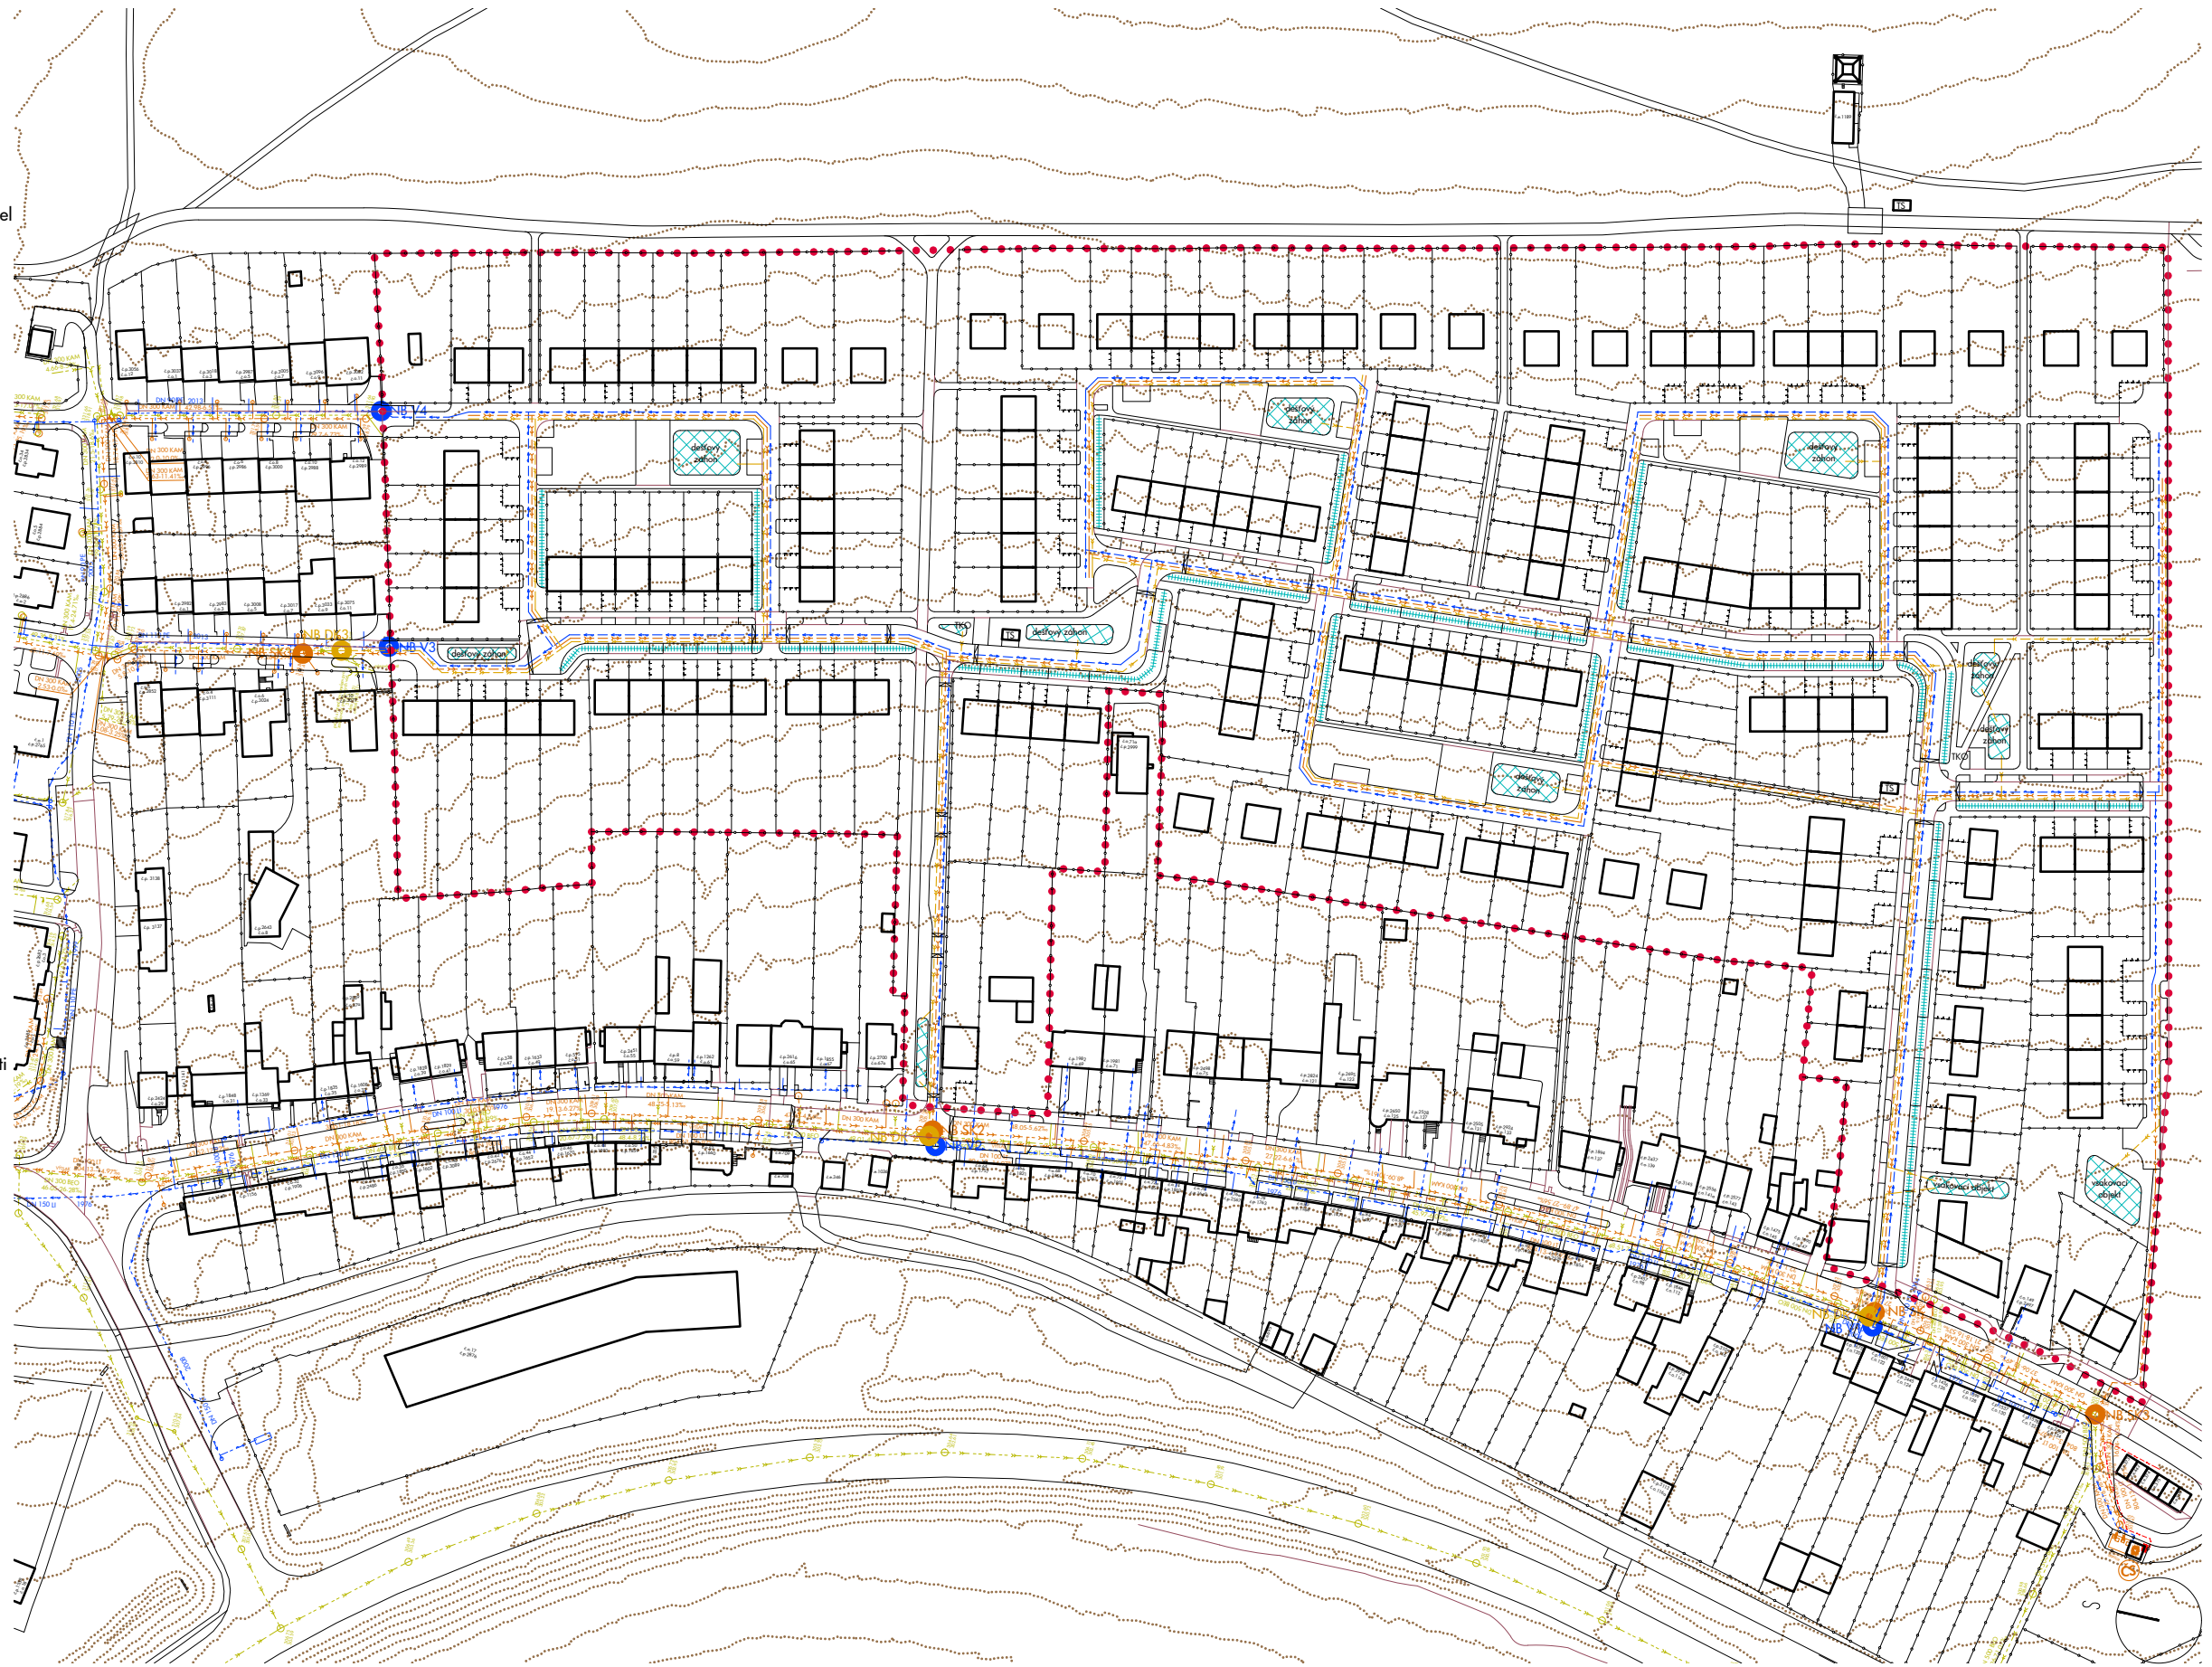

Kód EÚP: 00023311  
Smlouva o dílo č.: 4125055166

ZADAVATEL: Statutární město Brno, Dominikánské nám. 196/1, 602 00 Brno  
NÁZEV AKCE: Územní studie Holzova, Brno - Líšeň  
ZODP. PROJEKTANT: Ing. arch. Petr Brožek, Jilovská 1154/49, 140 00 Praha 4  
VYPRACOVAL: Petr Brožek, Polina Kovtoniuk, Nikolina Supič  
STUPĚN: Územní studie

MĚŘÍTKO: 1:2000  
DATUM: leden 2026  
FORMÁT: 1x A3

ČÍSLO  
VÝKRESU:

17

**BR  
AK**

NÁZEV VÝKRESU: VODNÍ HOSPODÁŘSTVÍ

BRAK architects / Ing. arch. Petr Brožek  
Na Veselí 825/3, 140 00 Praha 4  
tel. +420 724 149 491, www.brak-architects.cz