
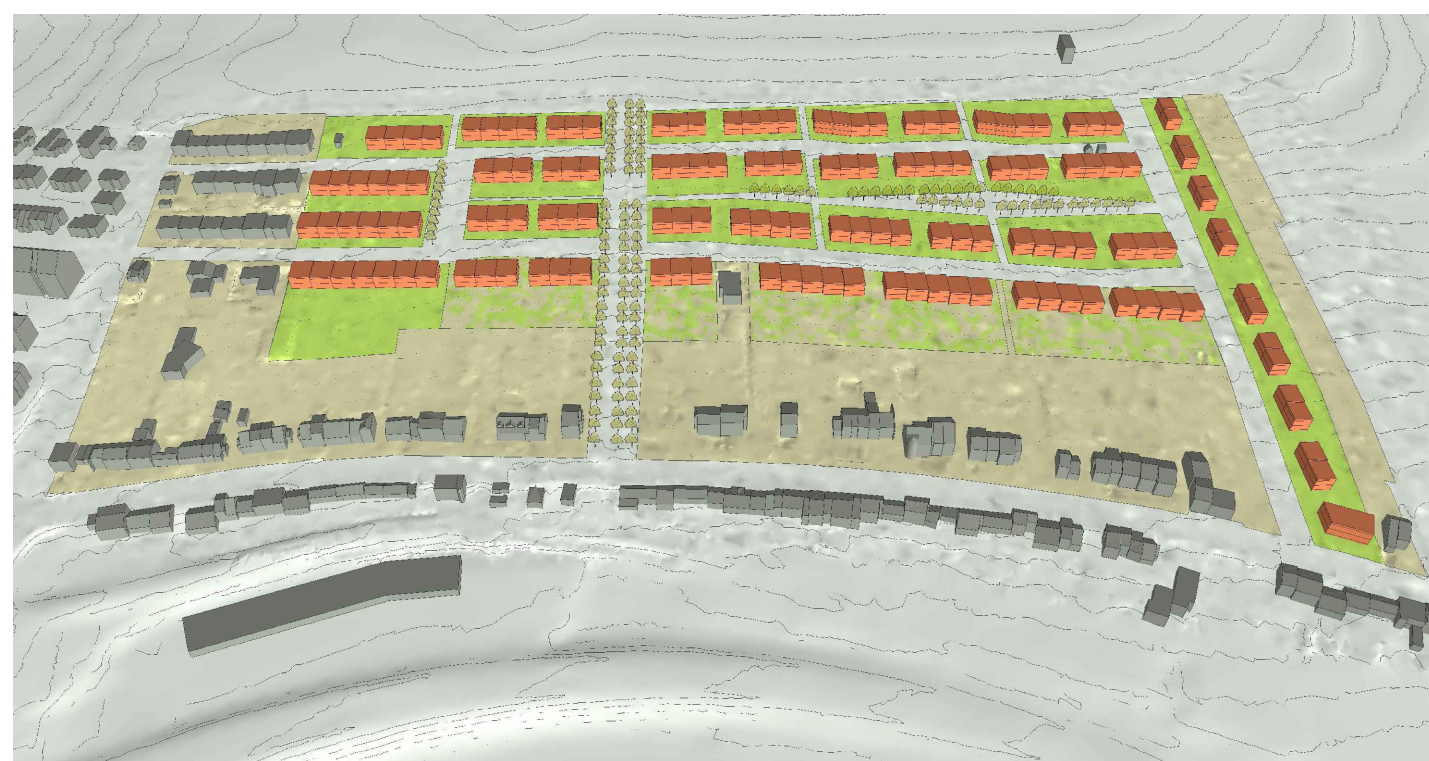


varianta F - na jednu páteřní ulici jsou napojena hnízda rodinných domů postavených kolem polootevřeného náměstíčka

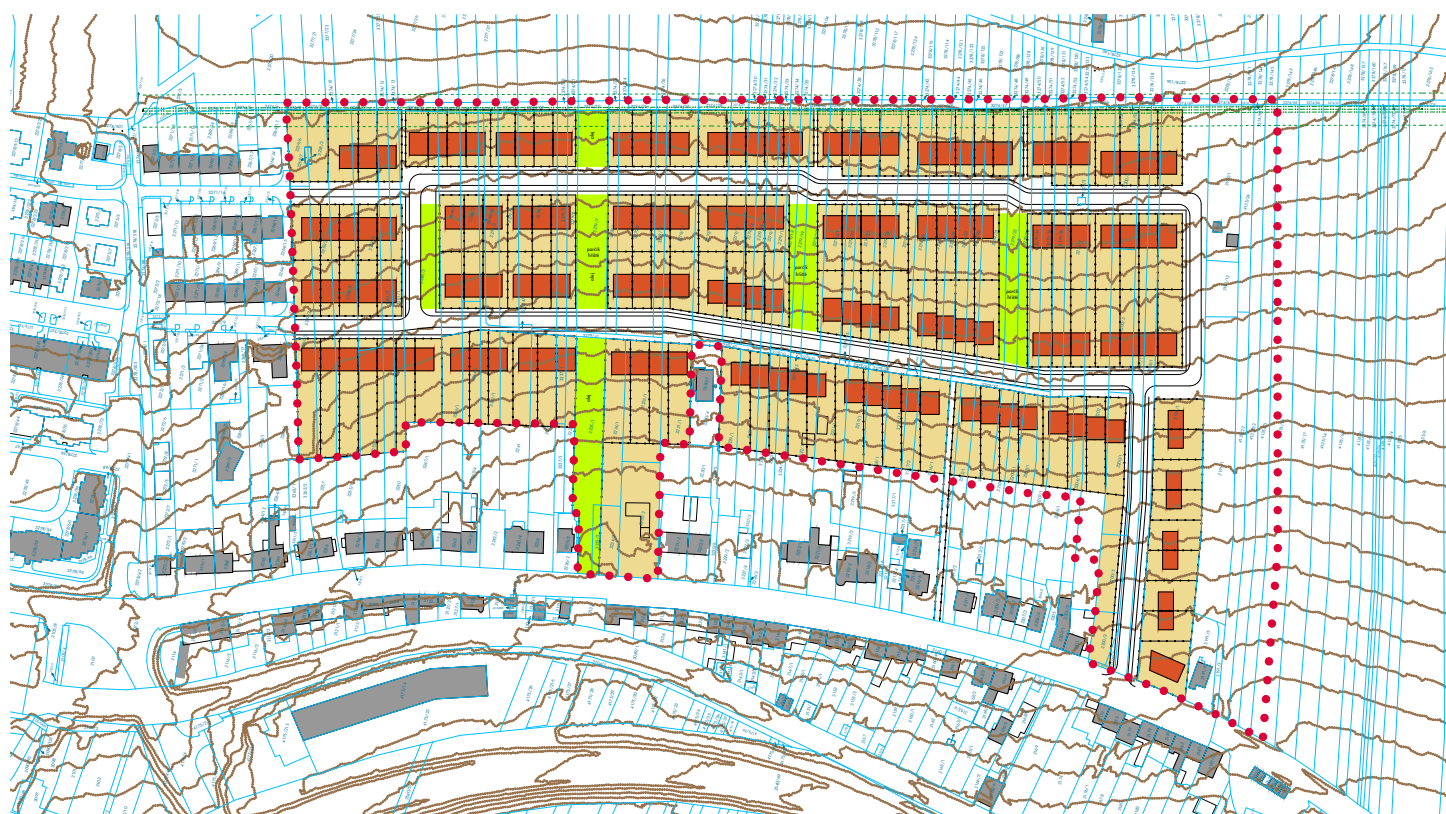

varianta H - dvě hlavní ulice, vychází z původní dopravní studie

- Legenda:
- hranice řešeného území
  - snímek katastrální mapy
  - stávající budovy
  - navrhované budovy
  - plochy navržených pozemků
  - ploty pozemků
  - plochy veřejných prostranství
  - ostatní kresba
  - vrstevnice

Kód EÚP: 00023311  
Smlouva o dílo č.: 4125055166

ZADAVATEL: Statutární město Brno, Dominikánské nám. 196/1, 602 00 Brno  
NÁZEV AKCE: Územní studie Holzova, Brno - Líšeň  
ZODP. PROJEKTANT: Ing. arch. Petr Brožek, Jilovská 1154/49, 140 00 Praha 4  
VYPRACOVAL: Petr Brožek, Polina Kovtoniuk, Nikolina Supič  
STUPEŇ: Územní studie

MĚŘÍTKO: 1:4000  
DATUM: leden 2026  
FORMÁT: 1x A3

ČÍSLO VÝKRESU: **26**

NÁZEV VÝKRESU: **PROVĚŘOVANÉ VARIANTY - VAR. F, H**

BRAK architects / Ing. arch. Petr Brožek  
Na Veselí 825/3, 140 00 Praha 4  
tel. +420 724 149 491, www.brak-architects.cz

