




Data		
	Řešené území - ÚS LD/I-25/Páteří	Z.234
	Zájmové území = pozemky ve vlastnictví investora - plocha prověření umístění lokální dominanty	9090 m ²
	Docházková vzdálenost 500m	
	Lokální dominanta	
	Oblast staré Bystrce	
	Oblast Sídliště Bystrc 1	
	Oblast Sídliště Bystrc 2	
	Pěší trasa přes území	
	Tunel rychlostní komunikace - návrh	
	Nadsběrná komunikace	
	Sběrná komunikace	
	Cyklotrasy	
	Pohledově významné území	
	Zájmová území ve vazbě na neveřejné RRL spoje a radiokomunikační zařízení MV ČR, Vyjádření MV ČR	
Vybavenost		
	Mateřská škola	
	Základní škola	
	Obchodní a komerční zařízení	
	Veřejná a správní zařízení	
	Plánovaný záměr střediska záchranné služby (zdravotní)	
	Parkoviště	
	Vodojem	 Určení pohledových bodů
	Hřiště	A,B,C Pohledy z ptací perspektivy
	Park	P1-4 Zákresy do 3D
	Přehrada	P1 49.221093, 16.519803
	Zastávka MHD	P2 49.221372, 16.519476
	Čerpací stanice	P3 49.224284, 16.519017
	Parkoviště	P4 49.223153, 16.517384

projekt	kód EUP
LD/I-25/Páteří	58722659
stupeň	
Územní studie	
pořizovatel	
Magistrát města Brna, Odbor územního plánování a rozvoje Kounicova 67, 601 67, Brno	
žadatel	
MS-INVEST a.s. Koliště 13, Černá Pole, 602 00 Brno	
zpracovatel	
Studio acht, spol. s r.o., Za Zámečkem 746/3, 158 00 Praha 5 - Jinonice	
výkres	
1.1 Širší vazby	
měřítko	datum
1:5 000	2026/06

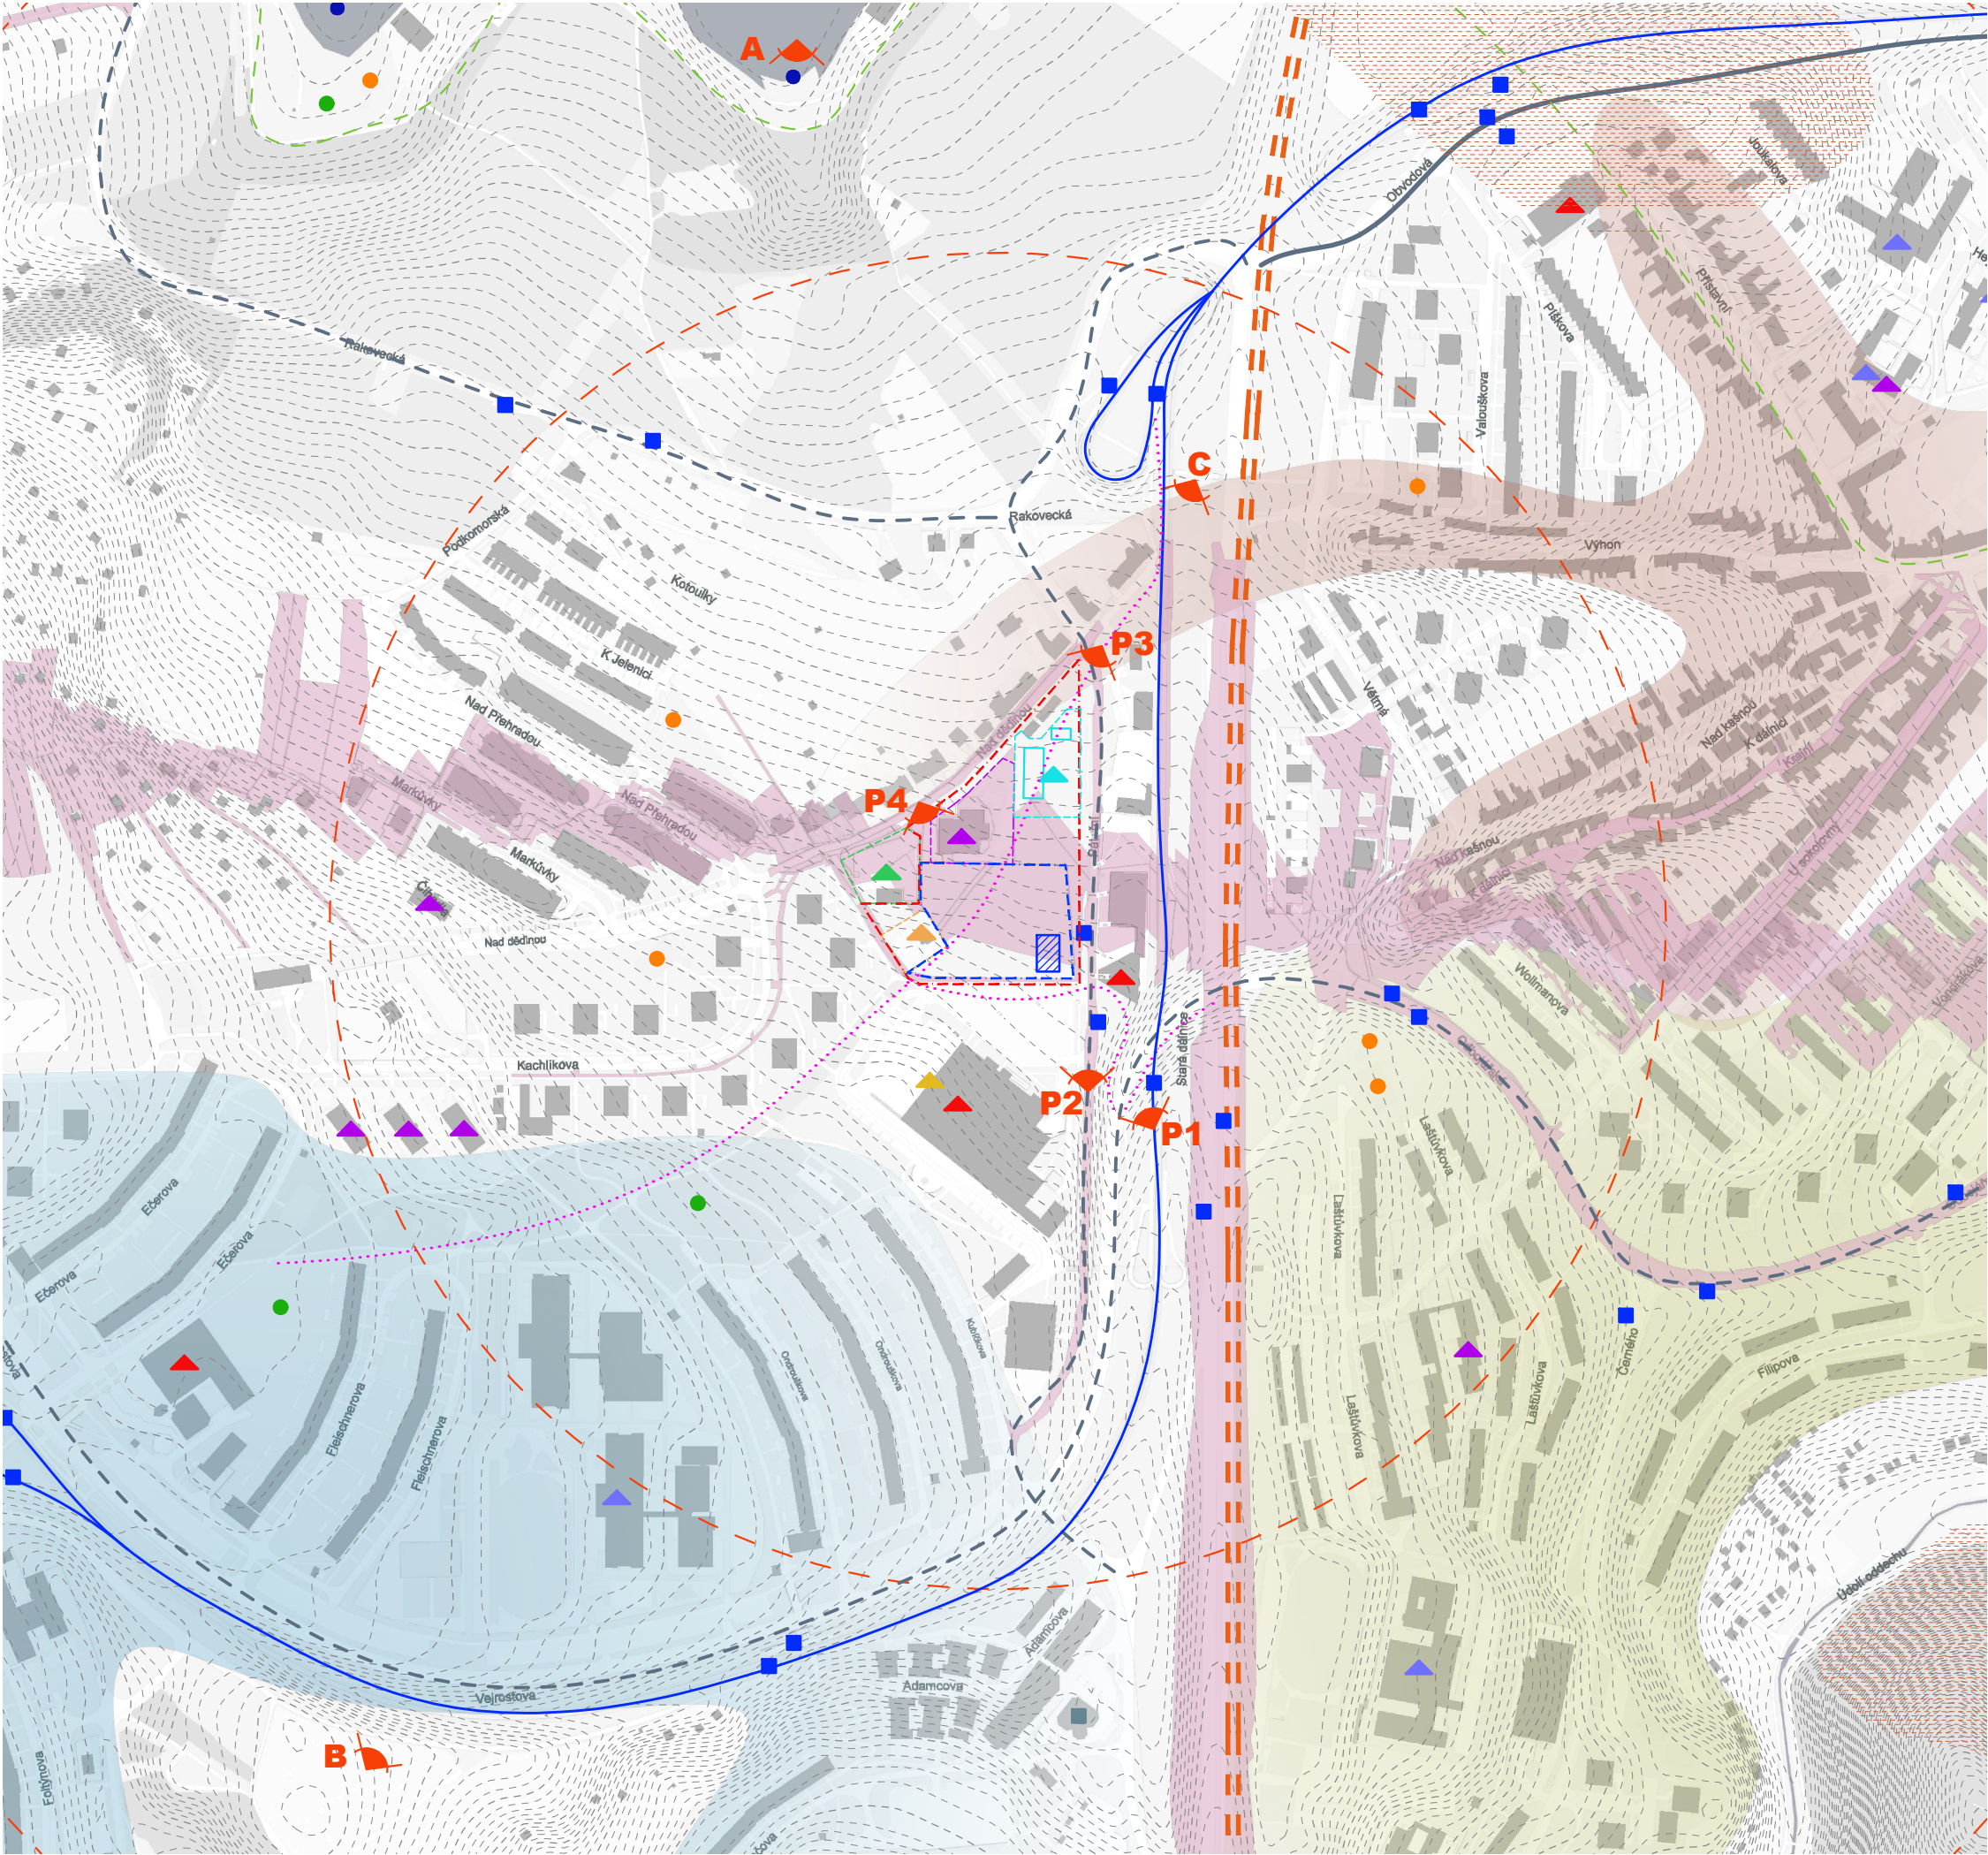