

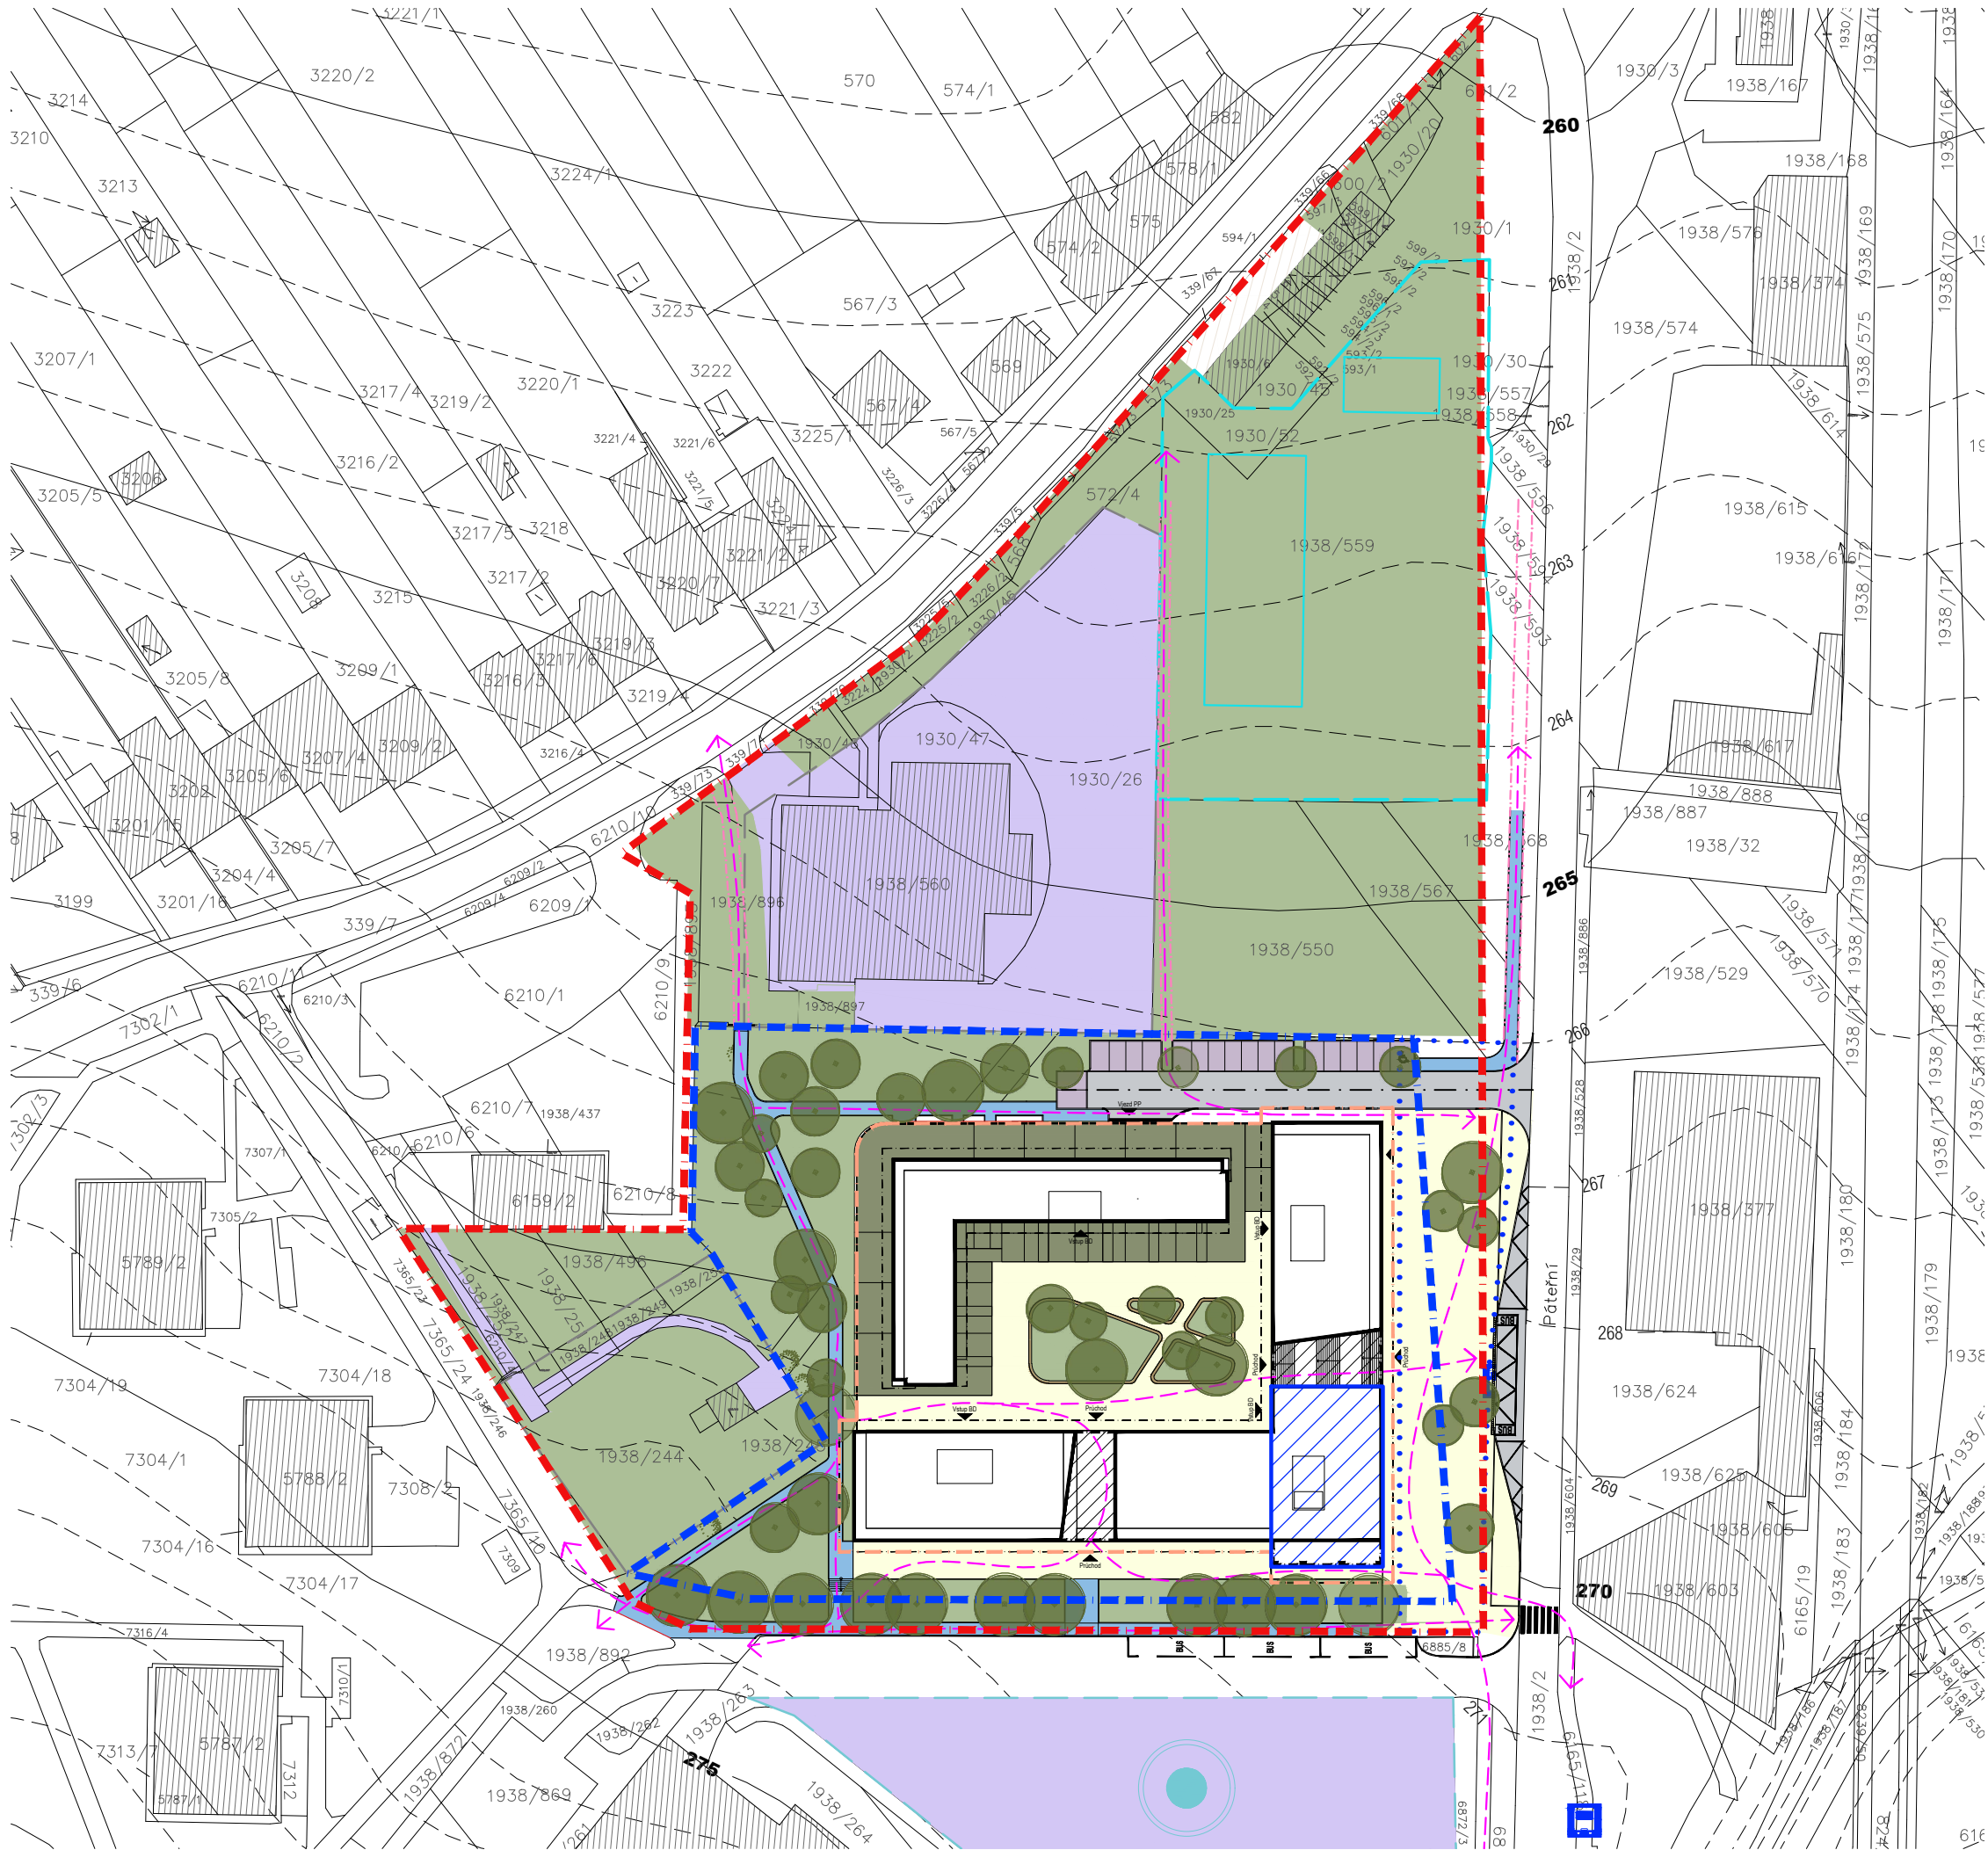
 


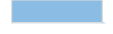

Data		
	Řešené území - ÚS LD/I-25/Páteřní	Z.234
	Zájmové území = pozemky ve vlastnictví investora - plocha prověření umístění lokální dominanty	9090 m ²
	Katastr	
	Stávající objekty	
	Vrstevnice - hlavní	
	Vrstevnice - vedlejší	
NÁVRH		
	Lokální dominanta - 9np, 32m od stávajícího terénu	
	Navrhovaná veřejná prostranství	
	Zeleň soukromá na konstrukci	
	Zeleň soukromá na terénu	
	Zeleň poloveřejná na konstrukci	
	Zeleň veřejná na terénu	
	Chodníky	
	Pochozí plochy na terénu	
	Pojízdné plochy	
	zpevněná plocha	
	Stromy	
	Pěší prostupnost	 Pěší propojení v navazujícím území - nutno dořešit
	zastávka mhd	
	Potenciál veřejného prostoru	
	Stavební záměr - navrhované objekty	
	Stavební čára záměru	
	Prostupy objektem	
	oplocení	
	Využití pozemku pro plánovaný záměr střediska záchranné služby(zdravotn	
	Objekty - plánovaný záměr střediska záchranné služby(zdravotní)	

projekt	kód EUP
LD/I-25/Páteřní	58722659
stupeň	
Územní studie	
pořizovatel	
Magistrát města Brna, Odbor územního plánování a rozvoje Kounicova 67, 601 67, Brno	
žadatel	
MS-INVEST a.s. Koliště 13, Černá Pole, 602 00 Brno	
zpracovatel	
<i>Studio acht</i> Studio acht, spol. s r.o., Za Zámečkem 746/3, 158 00 Praha 5 - Jinonice	
výkres	
2.5 Urbanistické řešení - návrh zastavění	
měřítko	datum
1:1 000	2026/06

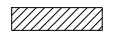