


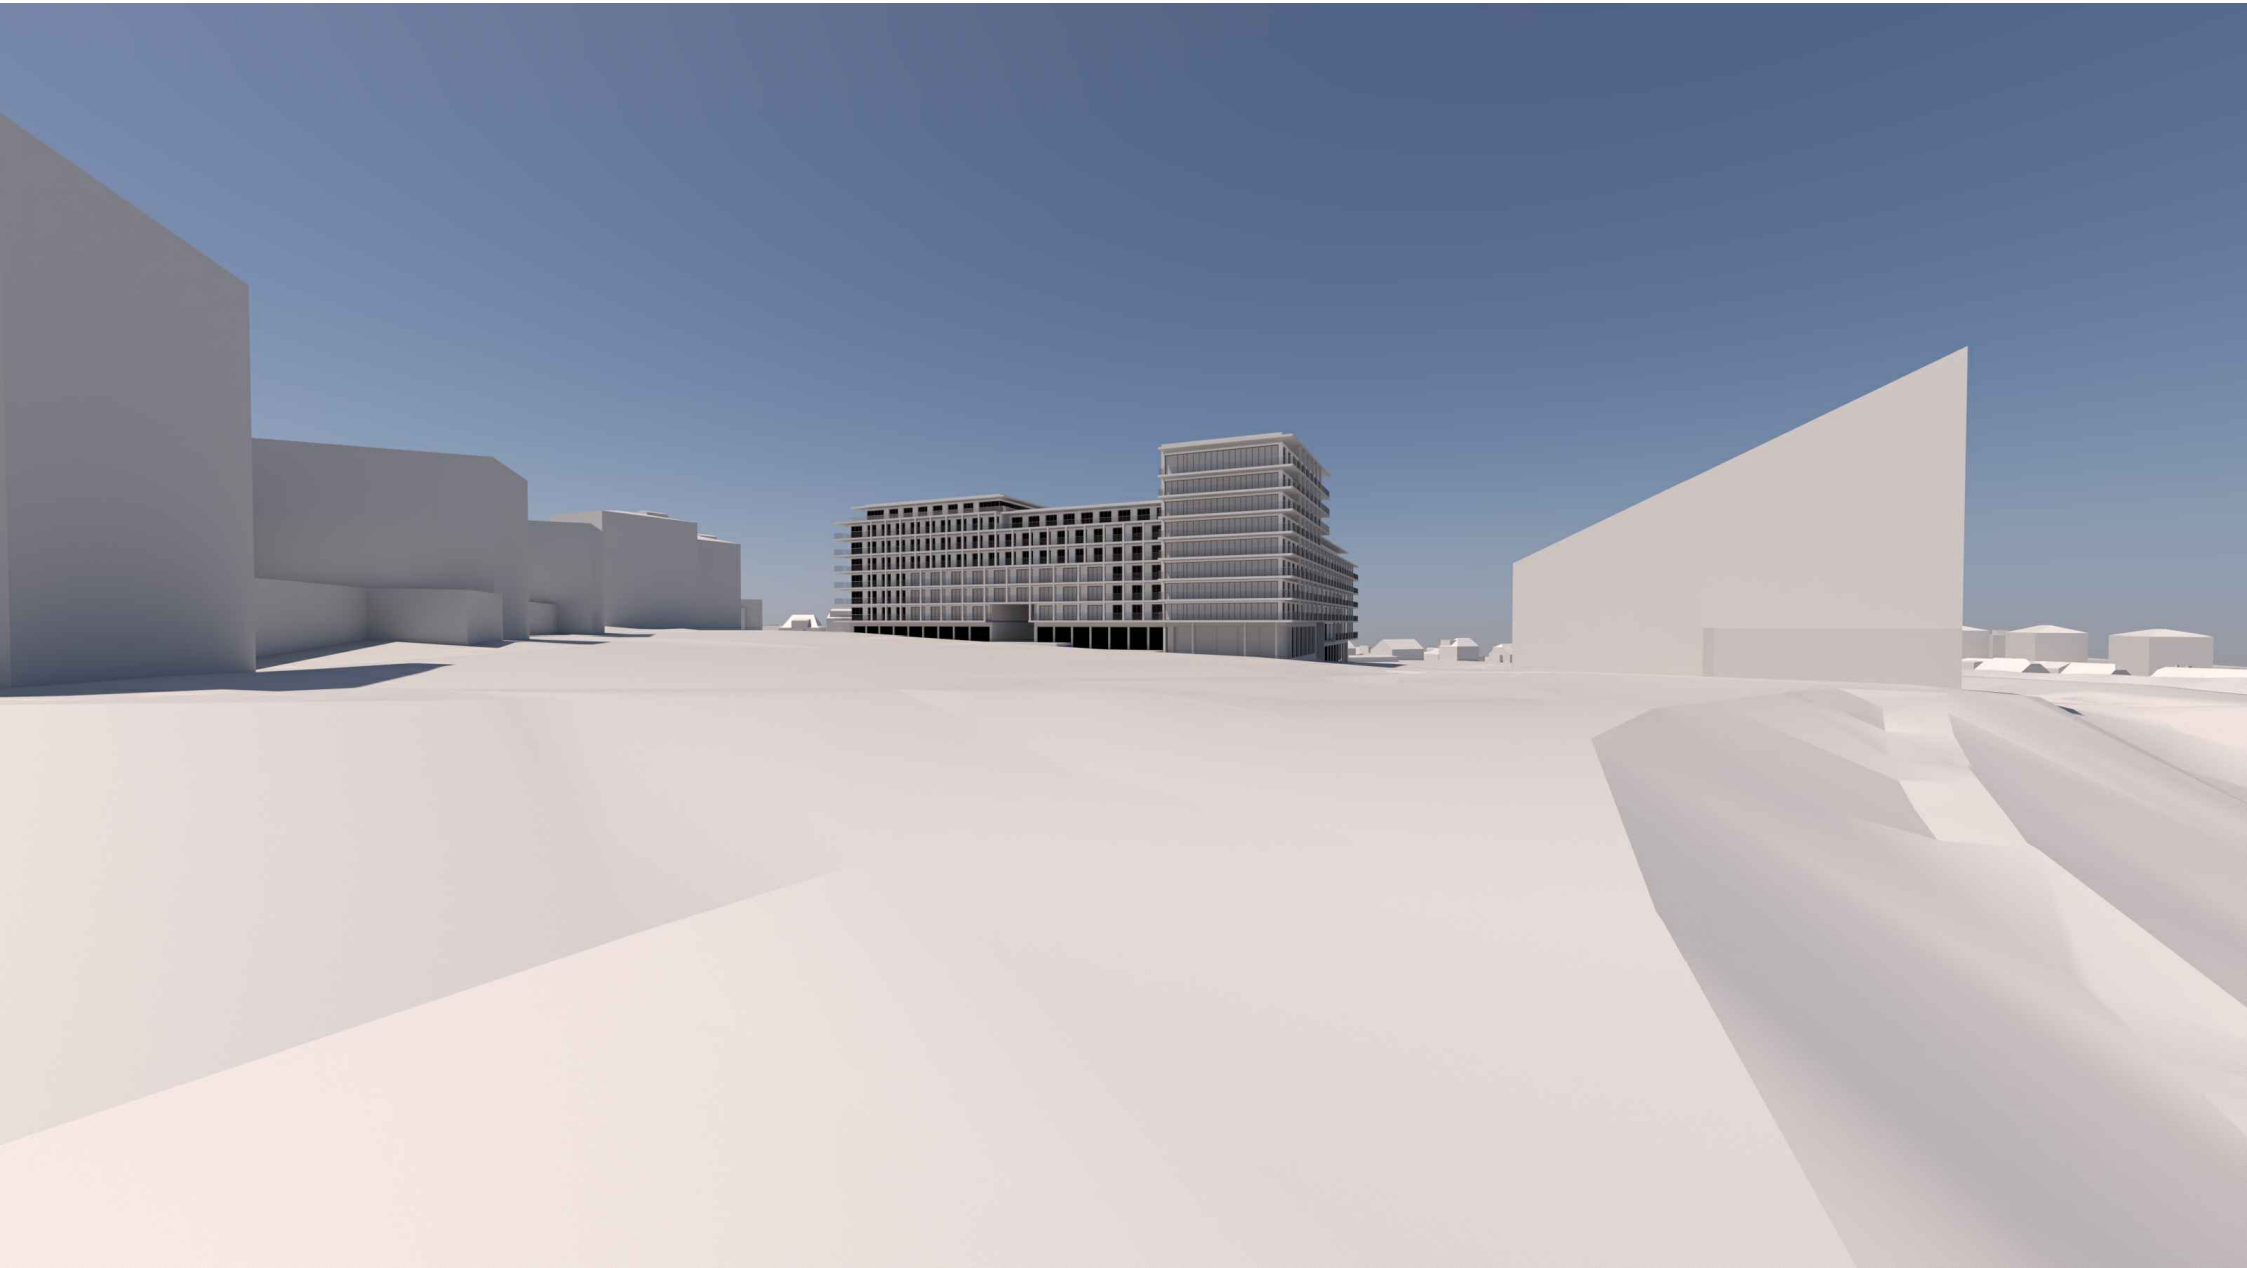

P2_pohled z ulice Páteřní, souřadnice:
49.221372, 16.519476

projekt	kód EUP
LD/I-25/Páteřní	58722659
stupeň	
Územní studie	
pořizovatel	
Magistrát města Brna, Odbor územního plánování a rozvoje Kounicova 67, 601 67, Brno	
žadatel	
MS-INVEST a.s. Koliště 13, Černá Pole, 602 00 Brno	
zpracovatel	
<i>Studio acht</i> Studio acht, spol. s r.o., Za Zámečkem 746/3, 158 00 Praha 5 - Jinonice	
výkres	
2.8 Zákres do 3D_pohled jižní_P2	
měřítko	datum
	2026/06

