

ŘEZ X-X´

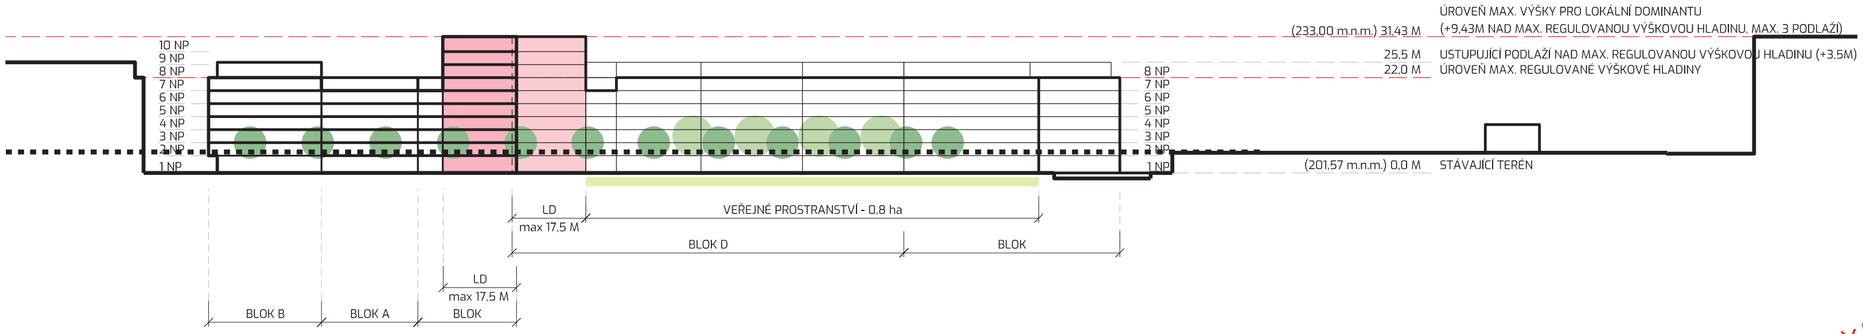

ŘEZ Y-Y´

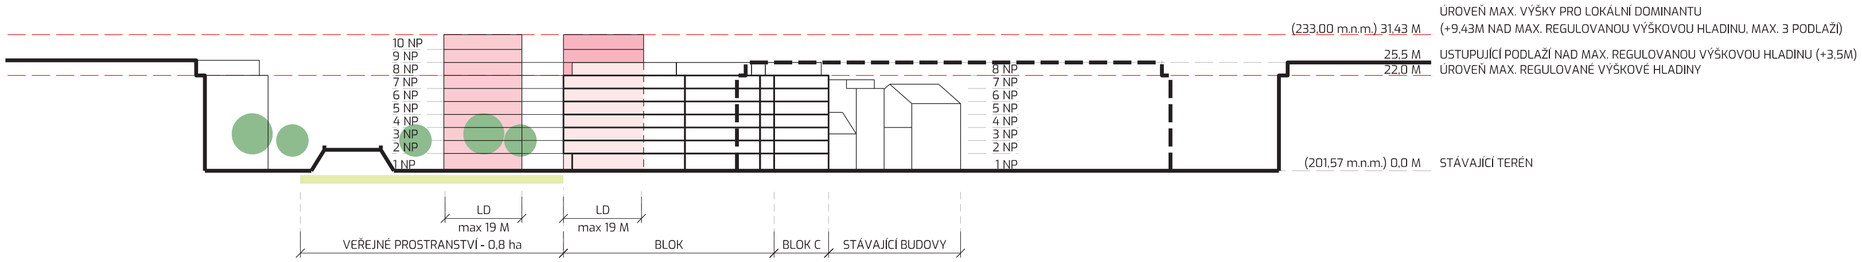

AXONOMETRIE

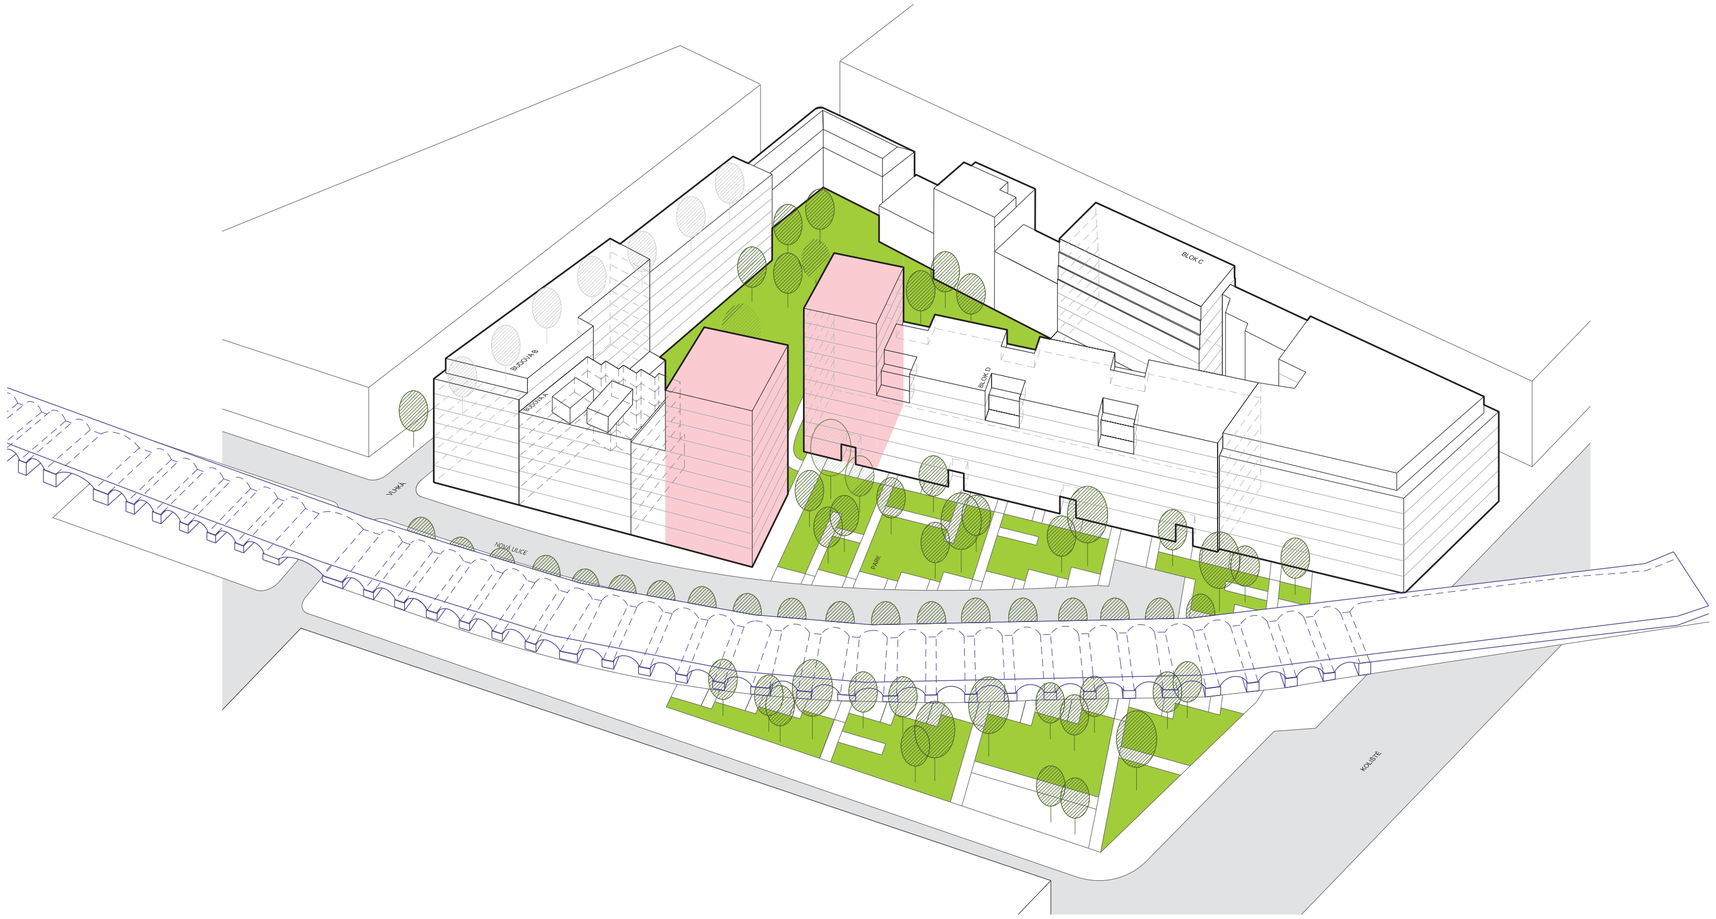


SCHÉMA ŘEZŮ



SCHEMATICKÝ PLÁN MĚSTA BRNA 1 : 625 000



Název akce:

Územní studie LD /I-25/ Skořepka

Pořizovatel:
Magistrát města Brna
Odbor územního plánování a rozvoje
Kounicova 67, 601 67 BRNO

Kód EÚP:
00022544
Datum:
06/2026

Zpracovatel:
EA architekti s. r. o.
Rezkova 934/54
602 00 BRNO
t_+420 542 215 134
e_eichler@ea-architekti.cz

Autor návrhu:
Ing. arch. Zdeněk Eichler
Ing. arch. Eva Eichlerová
Spolupráce:
Ing. arch. Martina Broncová

ea

Název výkresu:
ŘEZY, AXONOMETRIE

označení výkresu:
C.3

Měřítko:
1 : 1 000 0 10 20 50 m