

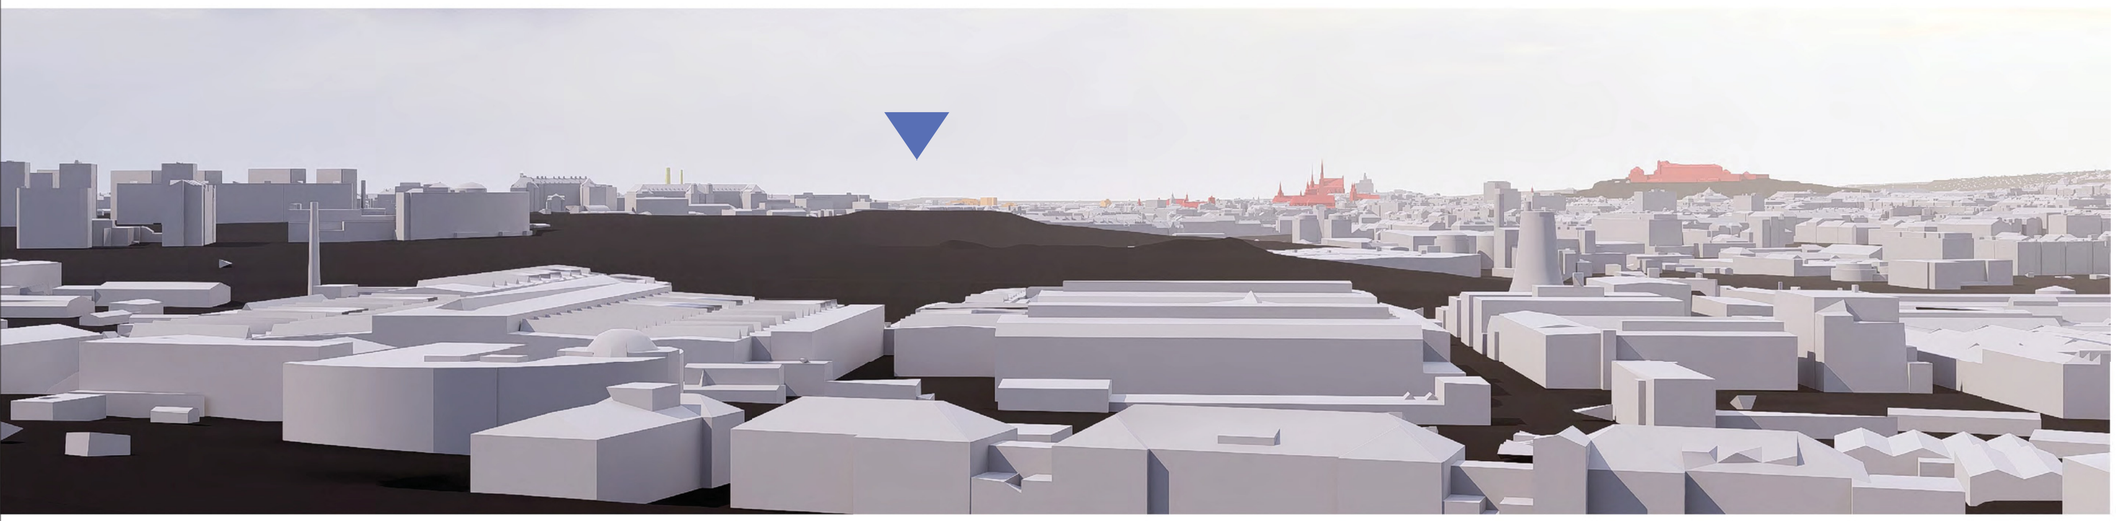


P7 SADOVÁ

LD SE V POHLEDU NEZOBRAZUJE, JE SKRYTÁ V ZÁSTAVBĚ

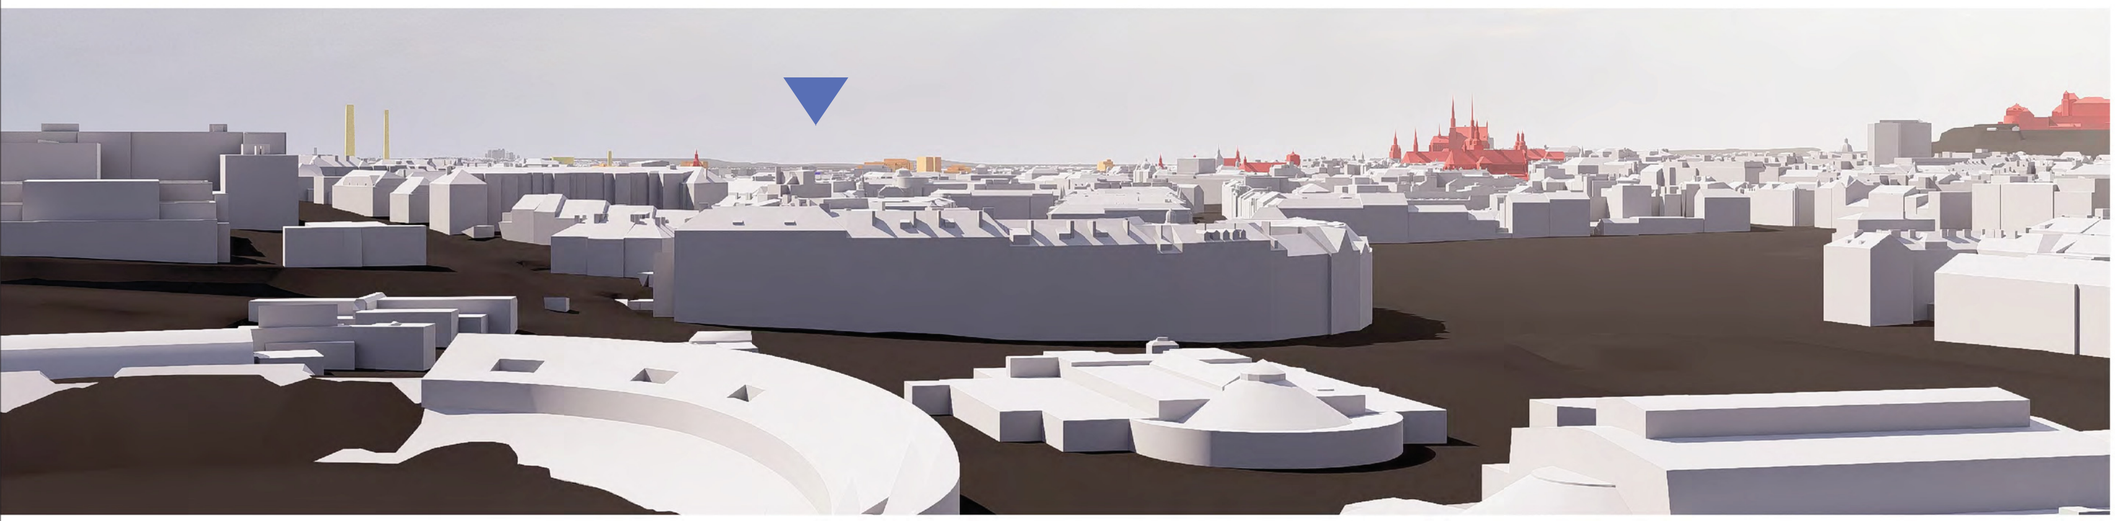

P8 PLANÝRKA

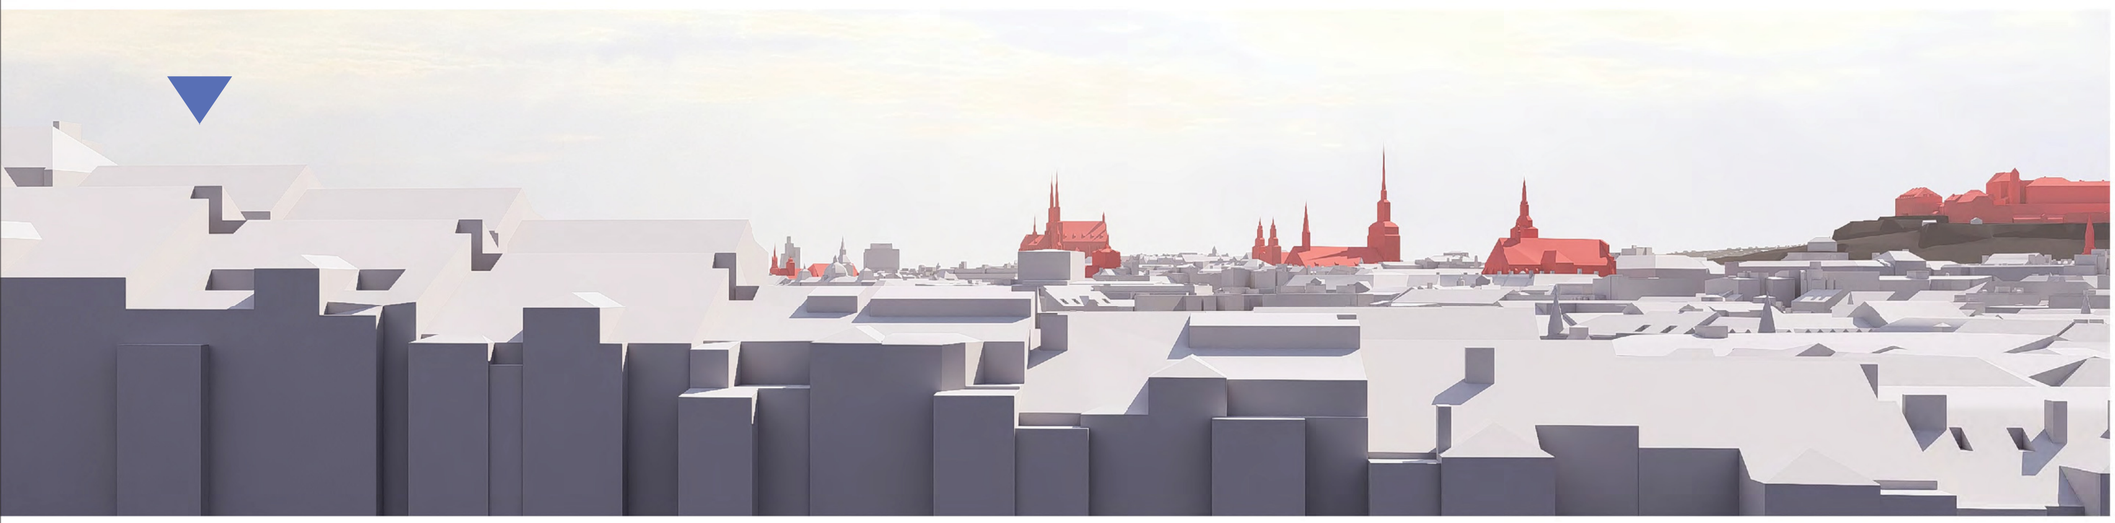

P9 VILA TUGENDHAT_TERASA

LD SE V POHLEDU NEZOBRAZUJE, JE SKRYTÁ V ZÁSTAVBĚ

P1 CHRÁNĚNÝ POHLED NA VEDUTU MĚSTA DLE ÚPMB

P2 DALŠÍ MÍSTA POHLEDŮ PŘEDANÉ POŘIZOVATELEM


VYZNAČENÍ POLOHY LD

NAVRHOVANÉ LOKÁLNÍ DOMINANTY
max. výška 233,00 m.n.m. (dle projednání s NPÚ)

VÝŠKOVÉ STAVBY CELOMĚSTSKÉHO VÝZNAMU-HISTORICKÉ

VÝŠKOVÉ STAVBY OSTATNÍ A TECH. INFRASTRUKTURY

SCHEMATICKÝ PLÁN MĚSTA BRNA 1 : 625 000

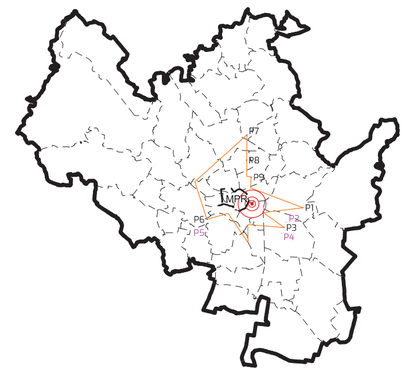

Název akce:

Územní studie LD /I-25/ Skořepka

Pořizovatel:
Magistrát města Brna
Odbor územního plánování a rozvoje
Kounicova 67, 601 67 BRNO

Kód EÚP:
00022544
Datum:
06/2026

Zpracovatel:
EA architekti s. r. o.
Rezkova 934/54
602 00 BRNO
t_+420 542 215 134
e_eichler@ea-architekti.cz

Autor návrhu:
Ing. arch. Zdeněk Eichler
Ing. arch. Eva Eichlerová
Spolupráce:
Ing. arch. Martina Broncová

ea

Název výkresu:

ZÁKRESY DO POHLEDŮ NA VEDUTU MĚSTA

označení výkresu:

C.6

Měřítko:
1 : 1 000 0 10 20 50 m