



	ŘEŠENÉ ÚZEMÍ		STRUKTURA ZASTAVĚNÍ / NÁVRH STRUKTURY ZASTAVĚNÍ
	ZÁJMOVÉ ÚZEMÍ		CYKLOSTEZKA STAV / CHYSTANÁ
	HRANICE A NÁZEV KATASTRÁLNÍHO ÚZEMÍ		LINIOVÁ PROTIPOVODŇOVÁ OPATŘENÍ DLE ÚPmB (VPS)
	ÚČELOVÁ MAPA POLOHOPISNÉ SITUACE (HRANICE PARCEL KN)		POŽADAVEK KARTY LOKALITY ÚPmB: ZAJISTIT DOPRAVNÍ NAPOJENÍ AREÁLU TEMA spol. s r.o.
	PŘÍRODNÍ OSA (ŘEKA SVITAVA)		LOKÁLNÍ DOMINANTA
	ROZSAH ZÁPLAVOVÉHO ÚZEMÍ Q ₁₀₀		MÍSTA ZÁKRESŮ DO 3D MODELU / FOTOGRAFIE
	PLOCHY NEJVÝZNAMNĚJŠÍ ZELENĚ (Z ÚAP)		ZNAČENÍ ŘEZŮ
	blokoridor ÚSES		VÝZNAMNÉ JEVY V OKOLÍ: - TYRSŮV PARK (PLOCHA VÝZNAMNÉ ZELENĚ) - NÁBŘEŽÍ SVITAVY (PLOCHA VÝZNAMNÉ ZELENĚ) - MALOMĚŘICKÝ MOST - DOPRAVNÍ TEPNA PŘEKONÁVÁ ŘEKU - TOČNA TRAMVAJE - PROSTOR VSTUPU DO ROZVOJOVÉ LOKALITY - ZATRUBNĚNÝ NÁHON
	SBĚRNÁ KOMUNIKACE / RYCHLOSTNÍ KOMUNIKACE		
	TRAMVAJOVÁ TRATĚ		

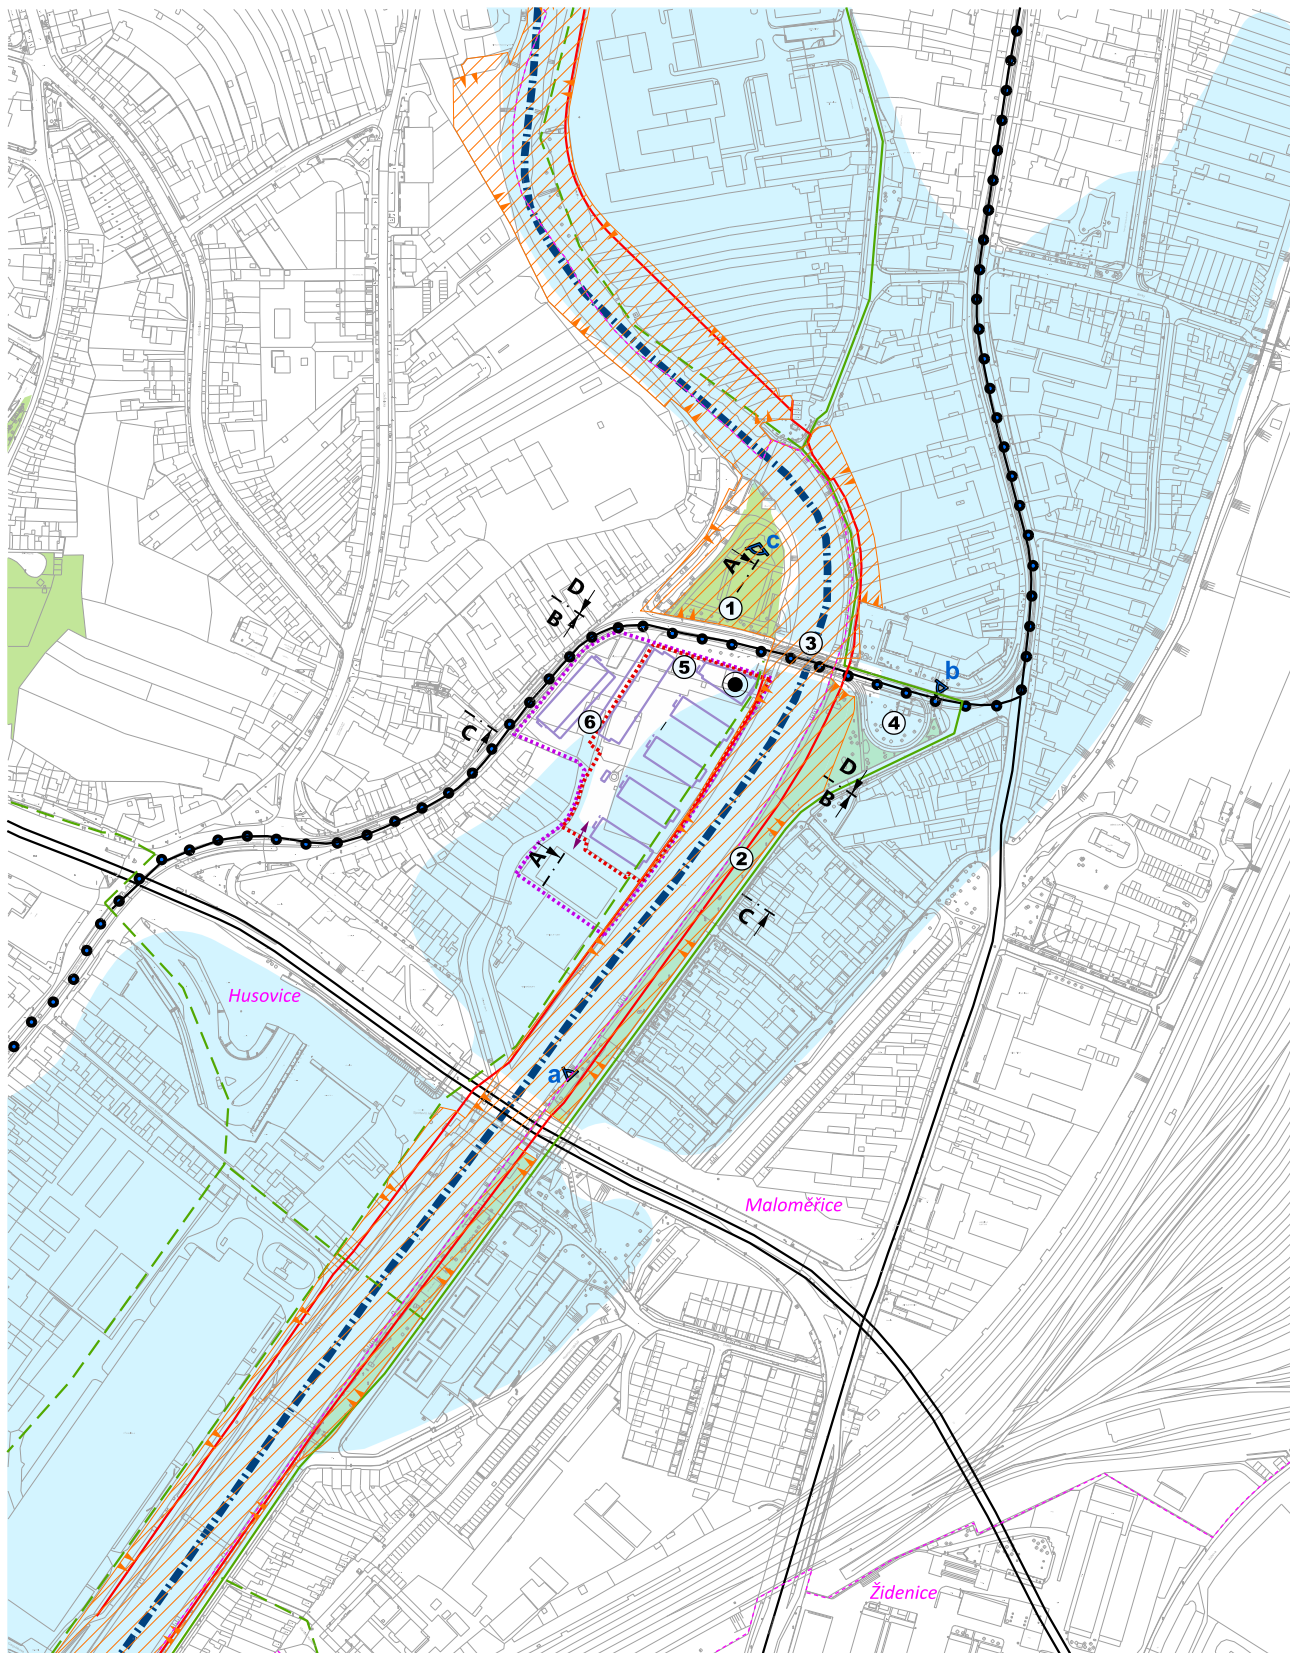

ŘEŠENÉ UZEMÍ NENÍ SOUČÁSTÍ PAMÁTKOVÉ REZERVACE ČI PAMÁTKOVÉ ZÓNY, SPADÁ DO OBLASTÍ S ARCHEOLOGICKÝMI NÁLEZY I. A III. KATEGORIE

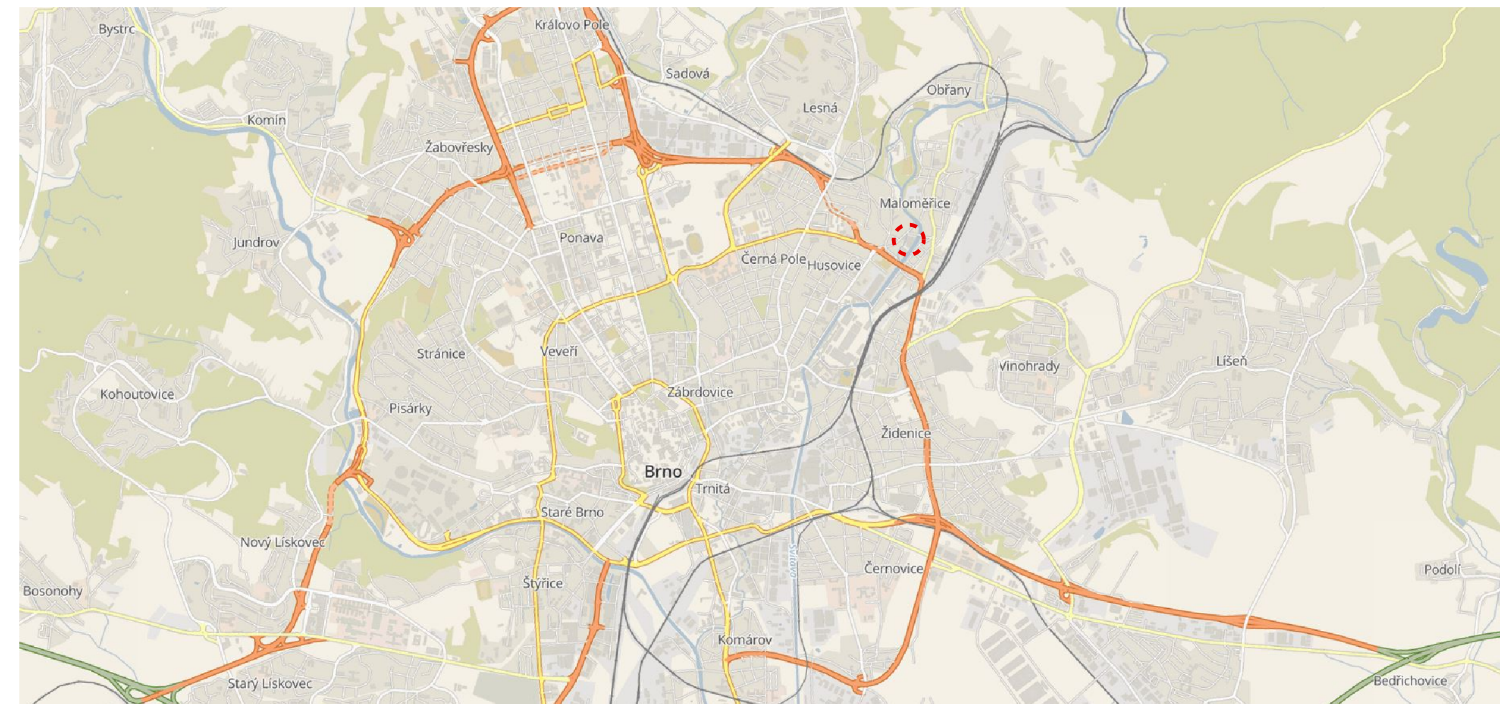

Číslo smlouvy

Kounicova 67, 601 67 Brno

Sokolovská 700/113a, 186 00 Praha 8

TOMÁŠ RUSÍN IVAN WAHLA ARCHITEKTI
Lidická 48, 602 00 Brno www.raw.cz
tel. +42(0) 541 242 908 atelier@raw.cz



Digitálně podepsal doc. Ing.
arch. Tomáš Rusín
Datum: 2026.08.26 11:49:30
+02'00'

Číslo paré

1 : 5000

Číslo výkresu

01